


Regelquerschnitte

Schnitt E-E

Höhe Haus-Nr. 27/34


0. Bestand

Einbahnstraße

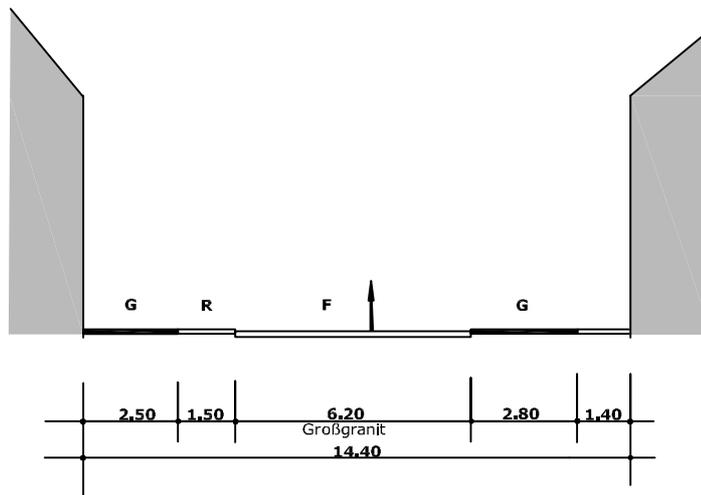

I. Variante

Zweirichtungsverkehr

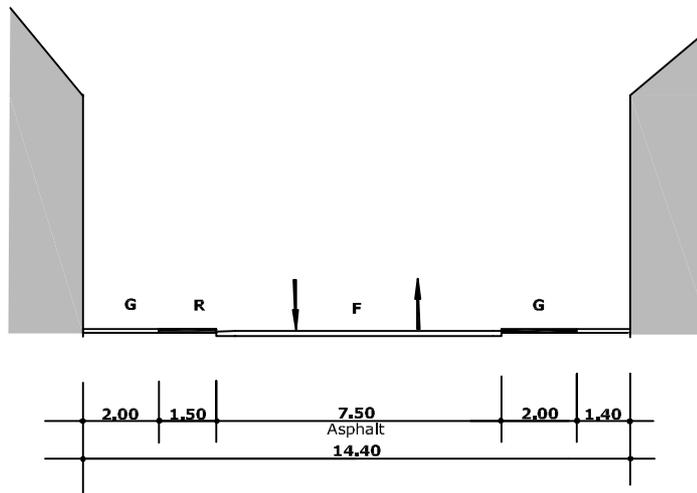

STADT NEUMÜNSTER

Der Oberbürgermeister - Fachbereich IV - Stadtplanung

Erneuerung der Wasbeker Straße
Variante 1

Maßstab:

1:200

Straßenquerschnitte E-E

Bearbeitet:	Frau Bunk	Dezember 2006	Aktenzeichen: SI/Stadtplanung Projekt Verkehrsplanung CAD/Wasbeker Straße Straßenquerschnitt
Gezeichnet:	Frau Bunk	Dezember 2006	
Geprüft:	Herr Levsen / Frau Bunk	Dezember 2006	

Neumünster, den

l.A.