


Regelquerschnitte

Schnitt B-B

Höhe Haus Nr. 62/67


0. Bestand

Einbahnstraße

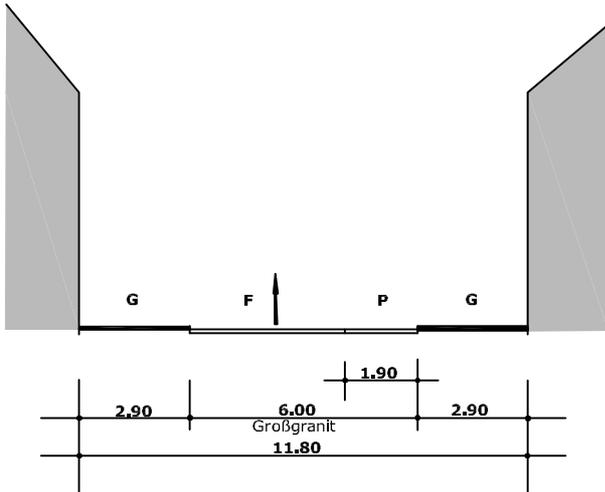


I. Variante

Einbahnstraße

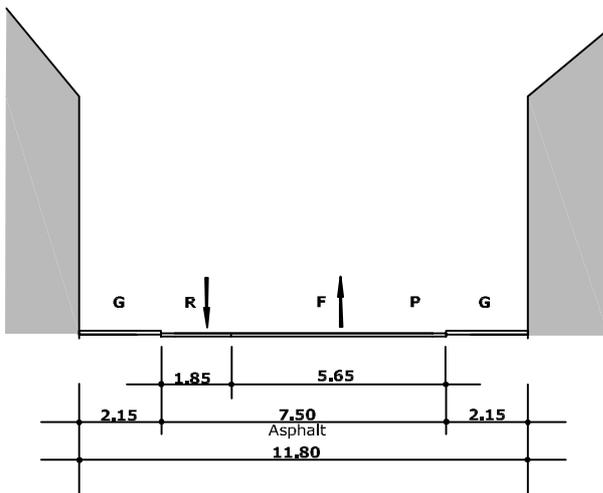

II. Variante

Einbahnstraße
(mit Radwegen)

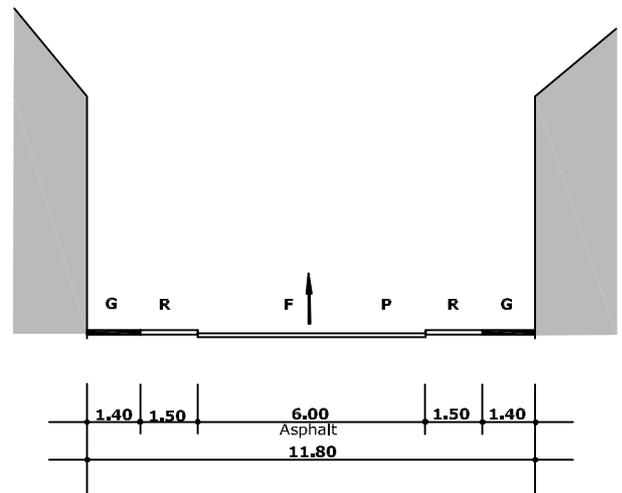

STADT NEUMÜNSTER

Der Oberbürgermeister - Fachbereich IV - Stadtplanung

Erneuerung der Wasbeker Straße
Variante 2

Maßstab:

1:200

Straßenquerschnitte B-B

Bearbeitet:	Frau Bunk	Dezember 2006	Aktenzeichen:
Gezeichnet:	Frau Bunk	Dezember 2006	S:\Stadtplanung\Projekte
Geprüft:	Herr Levsen / Frau Bunk	Dezember 2006	Verkehrsplannung CAD\NWasbeker Straße
			Straßenquerschnitt.dwg
Neumünster, den		IA.	