Regelquerschnitte Altonaer Straße

Anlage: 2

Bestand

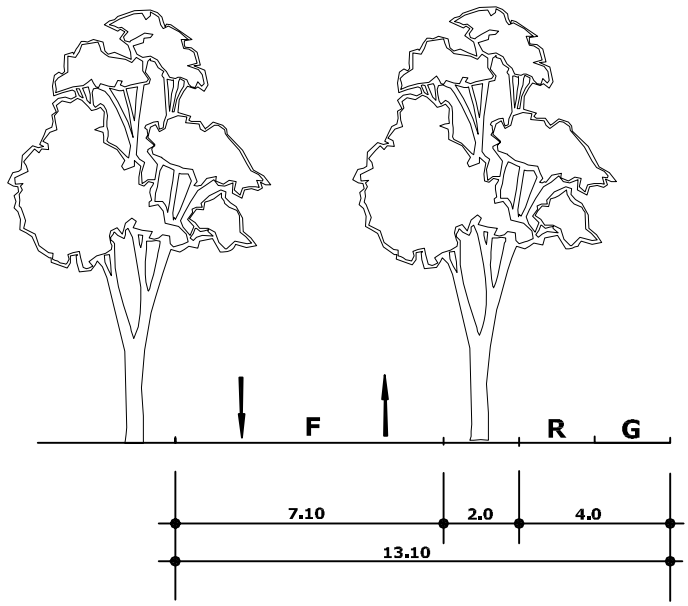

mit Rechtsabbiegestreifen

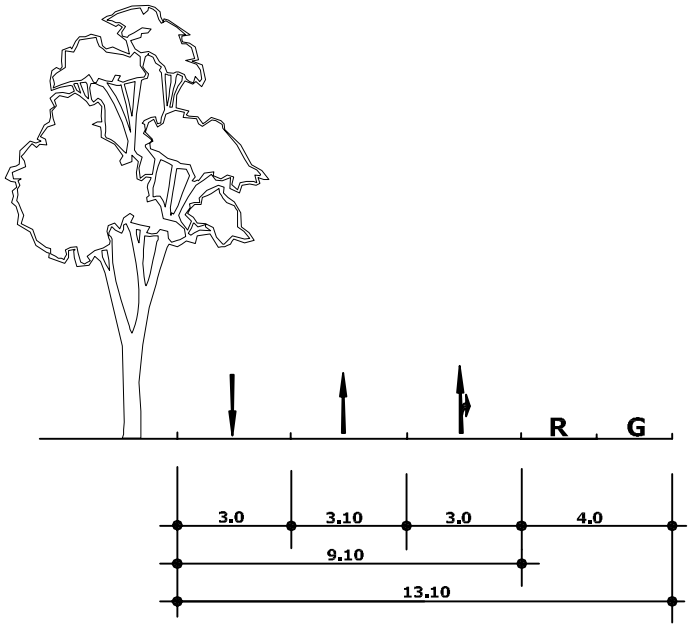

STADT NEUMÜNSTER

Der Oberbürgermeister - Fachbereich IV - Stadtplanung

Altonaer Straße (Höhe Jet-Tankstelle)
mit Rechtsabbiegestreifen

Maßstab: 1:200

Straßenquerschnitte

Bearbeitet:	*Frau Bunk*	Juni 2006	Aktenzeichen:
Gezeichnet:	*Frau Bunk*	Juni 2006	S:\Stadtplanung\Projekte\Verkehrsplanung\CAD\Straßenquerschnitt Altonaer Höhe Jet Tankst\ .dwg
Geprüft:			

Neumünster, den I.A.