



Bestand

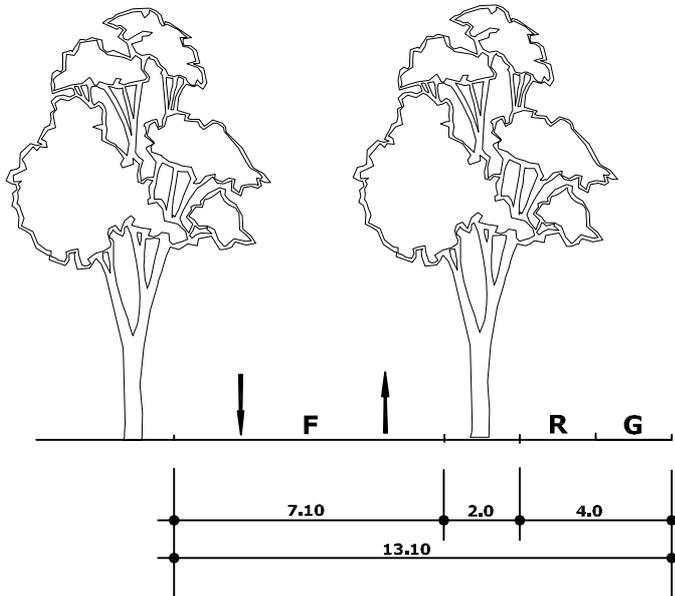

mit Linksabbiegestreifen

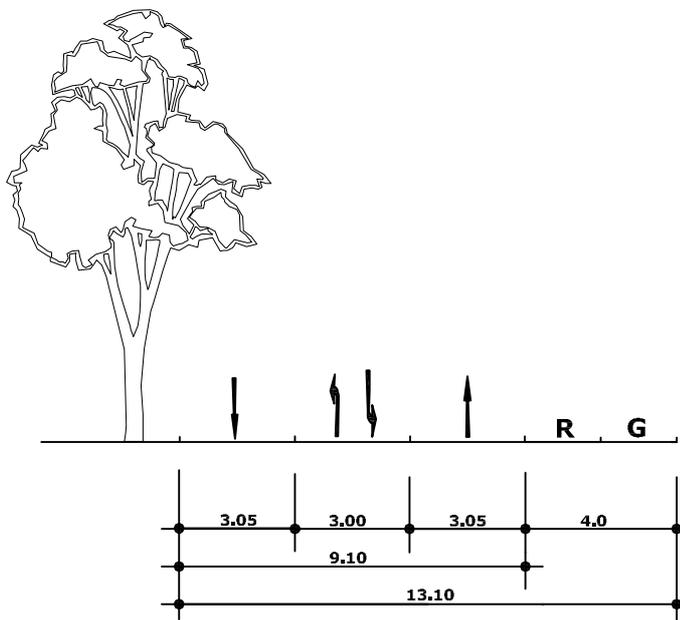

STADT NEUMÜNSTER

Der Oberbürgermeister - Fachbereich IV - Stadtplanung

**Altonaer Straße (Höhe Jet-Tankstelle)
mit Linkssabbiegestreifen**

Maßstab:

1:200

Straßenquerschnitte

Bearbeitet:	Frau Bunk	Juni 2006	Aktenzeichen: <small>SS Stadtplanung/Projekte: Verkehrsplanning/CAD/Straßenquerschnitt Altonaer Höhe Jet Tankst. zhwg</small>
Gezeichnet:	Frau Bunk	Juni 2006	
Geprüft:			
Neumünster, den		I.A.	