
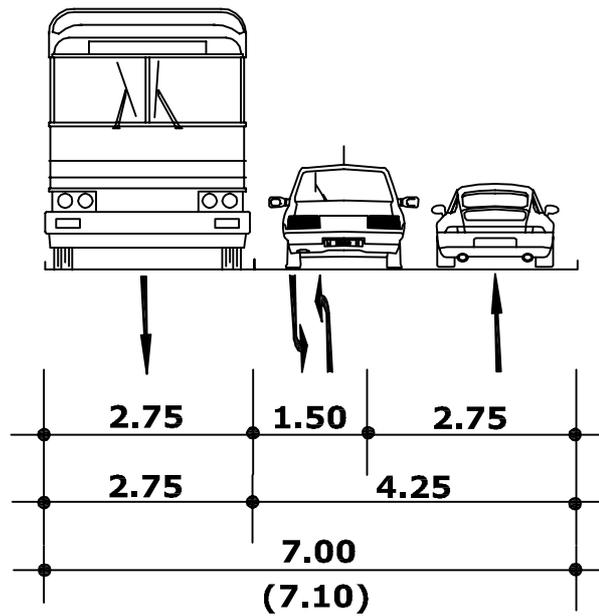


Regelquerschnitte Altonaer Straße mit Multifunktionsstreifen 1.50m

Anlage: 5

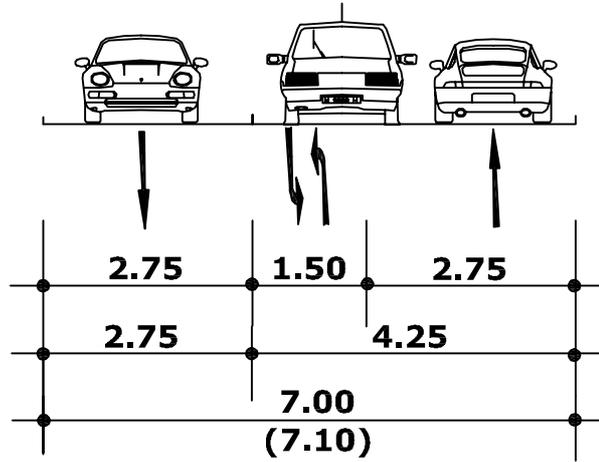

STADT NEUMÜNSTER

Der Oberbürgermeister - Fachbereich IV - Stadtplanung

**Altonaer Straße (Grüner Weg-BÜ)
mit Multifunktionsstreifen**

Maßstab:

1:100

Straßenquerschnitte

Bearbeitet:	Frau Bunk	Mal 2006	Aktenzeichen: St-Stadtplanung/Projekt: Verkehrsplanung/CAD-Straßenquerschnitt: Altonaer Straße.dwg
Gezeichnet:	Frau Bunk	Mal 2006	
Geprüft:			
Neumünster, den		i.A.	