


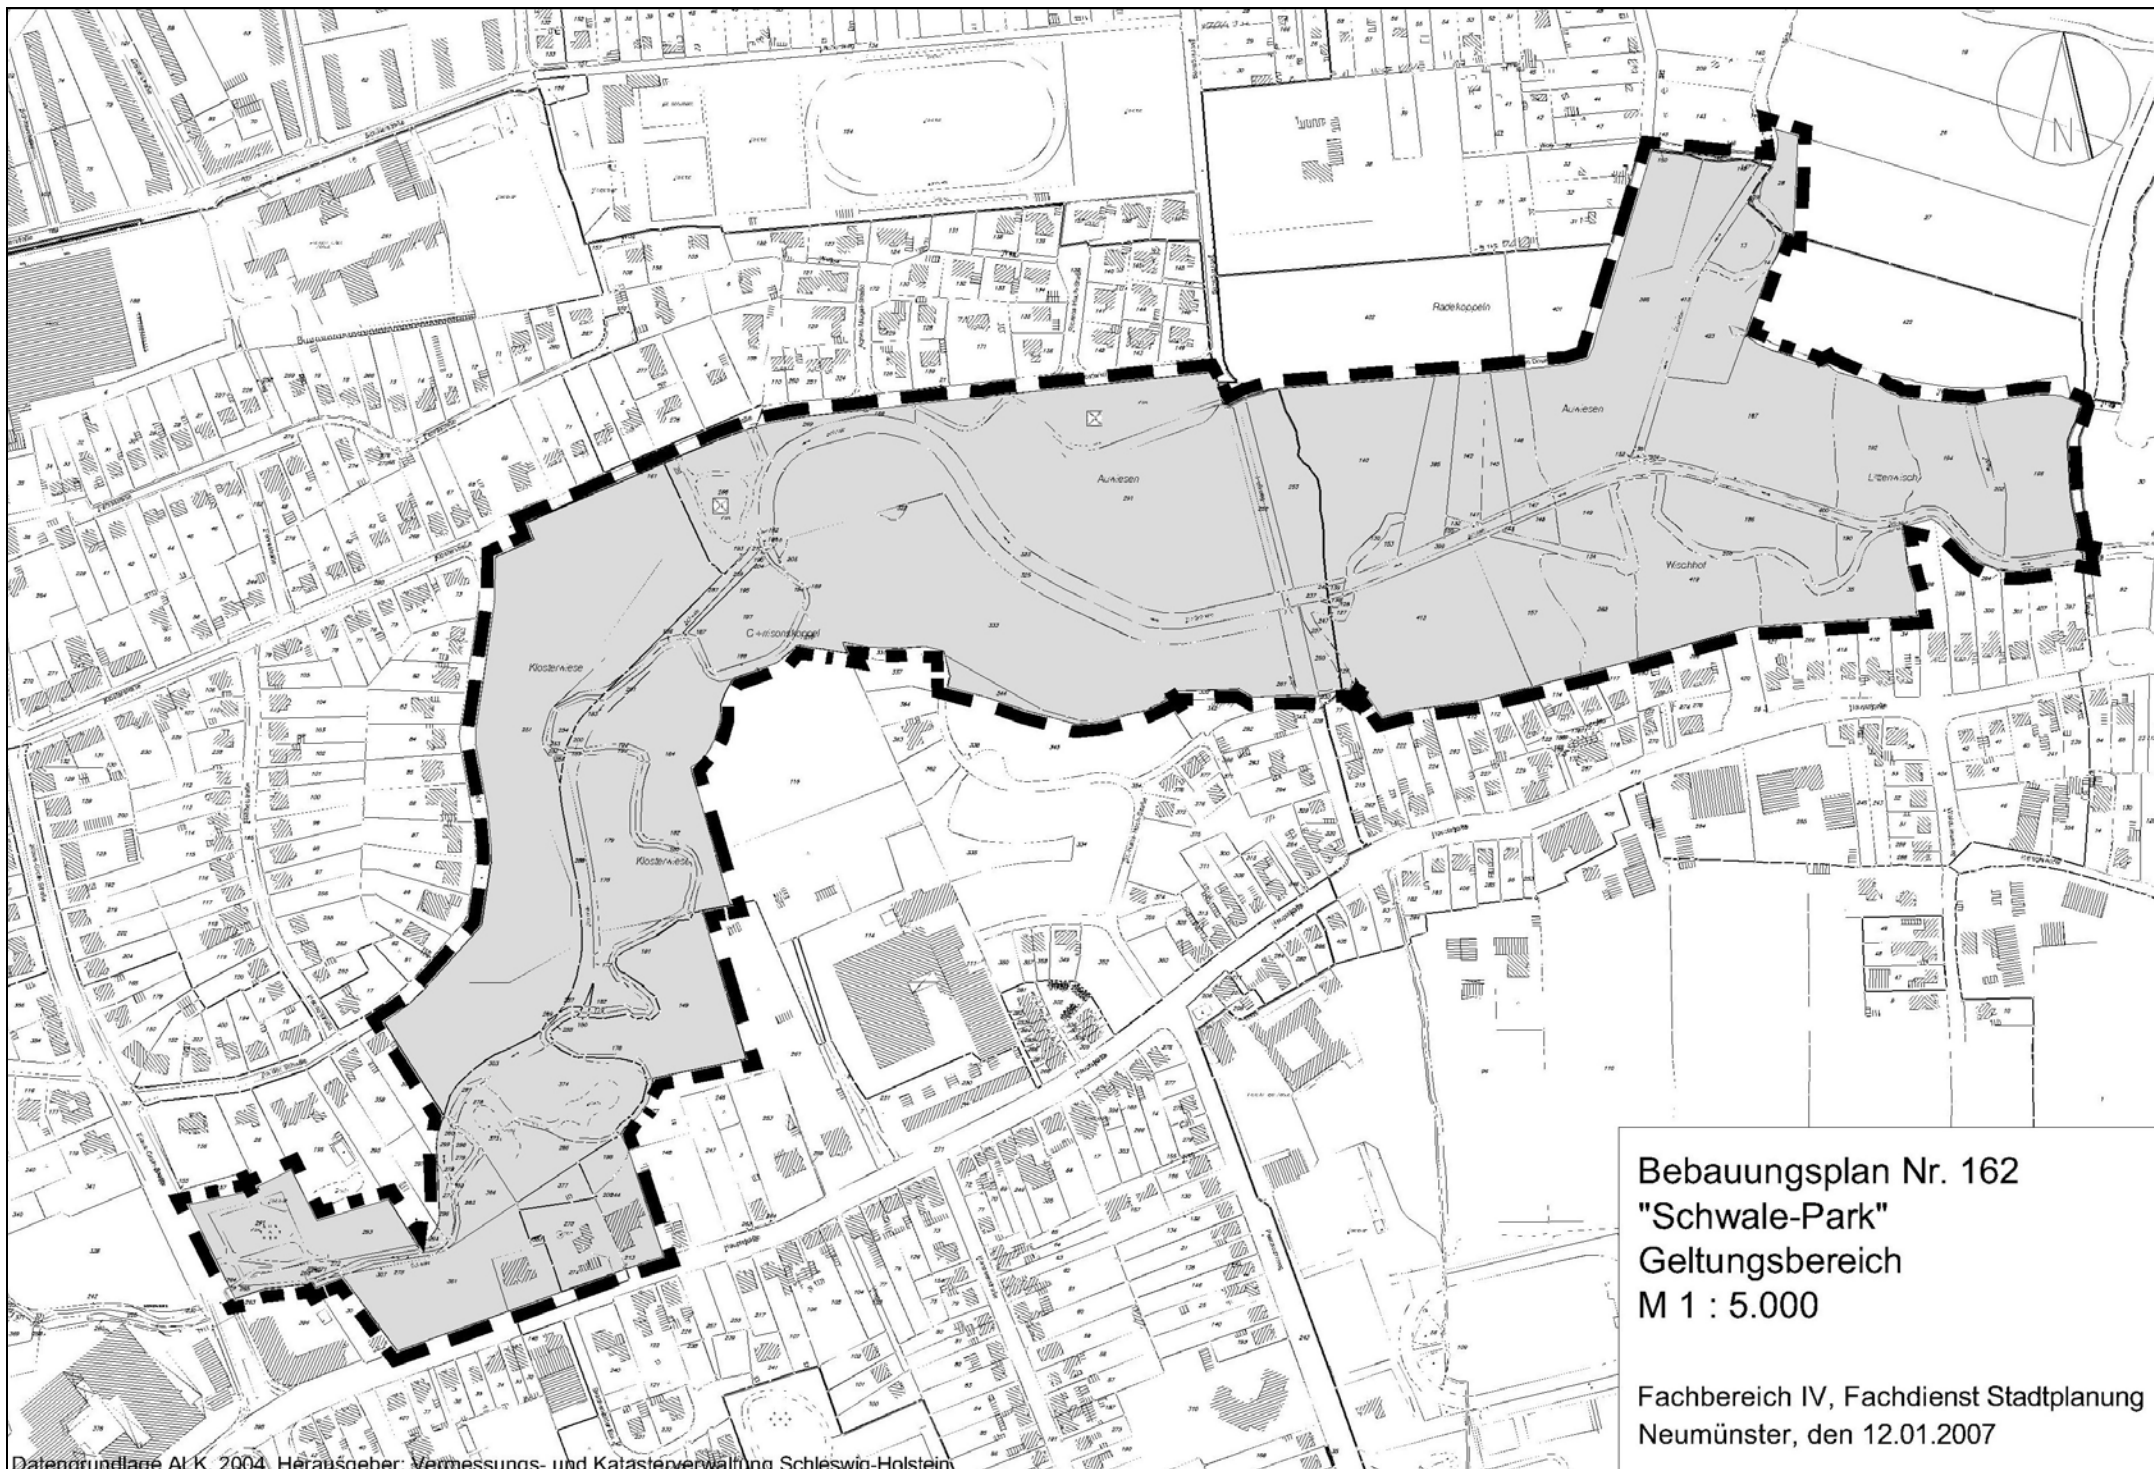

Bebauungsplan Nr. 162
"Schwale-Park"
Geltungsbereich
M 1 : 5.000

Fachbereich IV, Fachdienst Stadtplanung
Neumünster, den 12.01.2007