


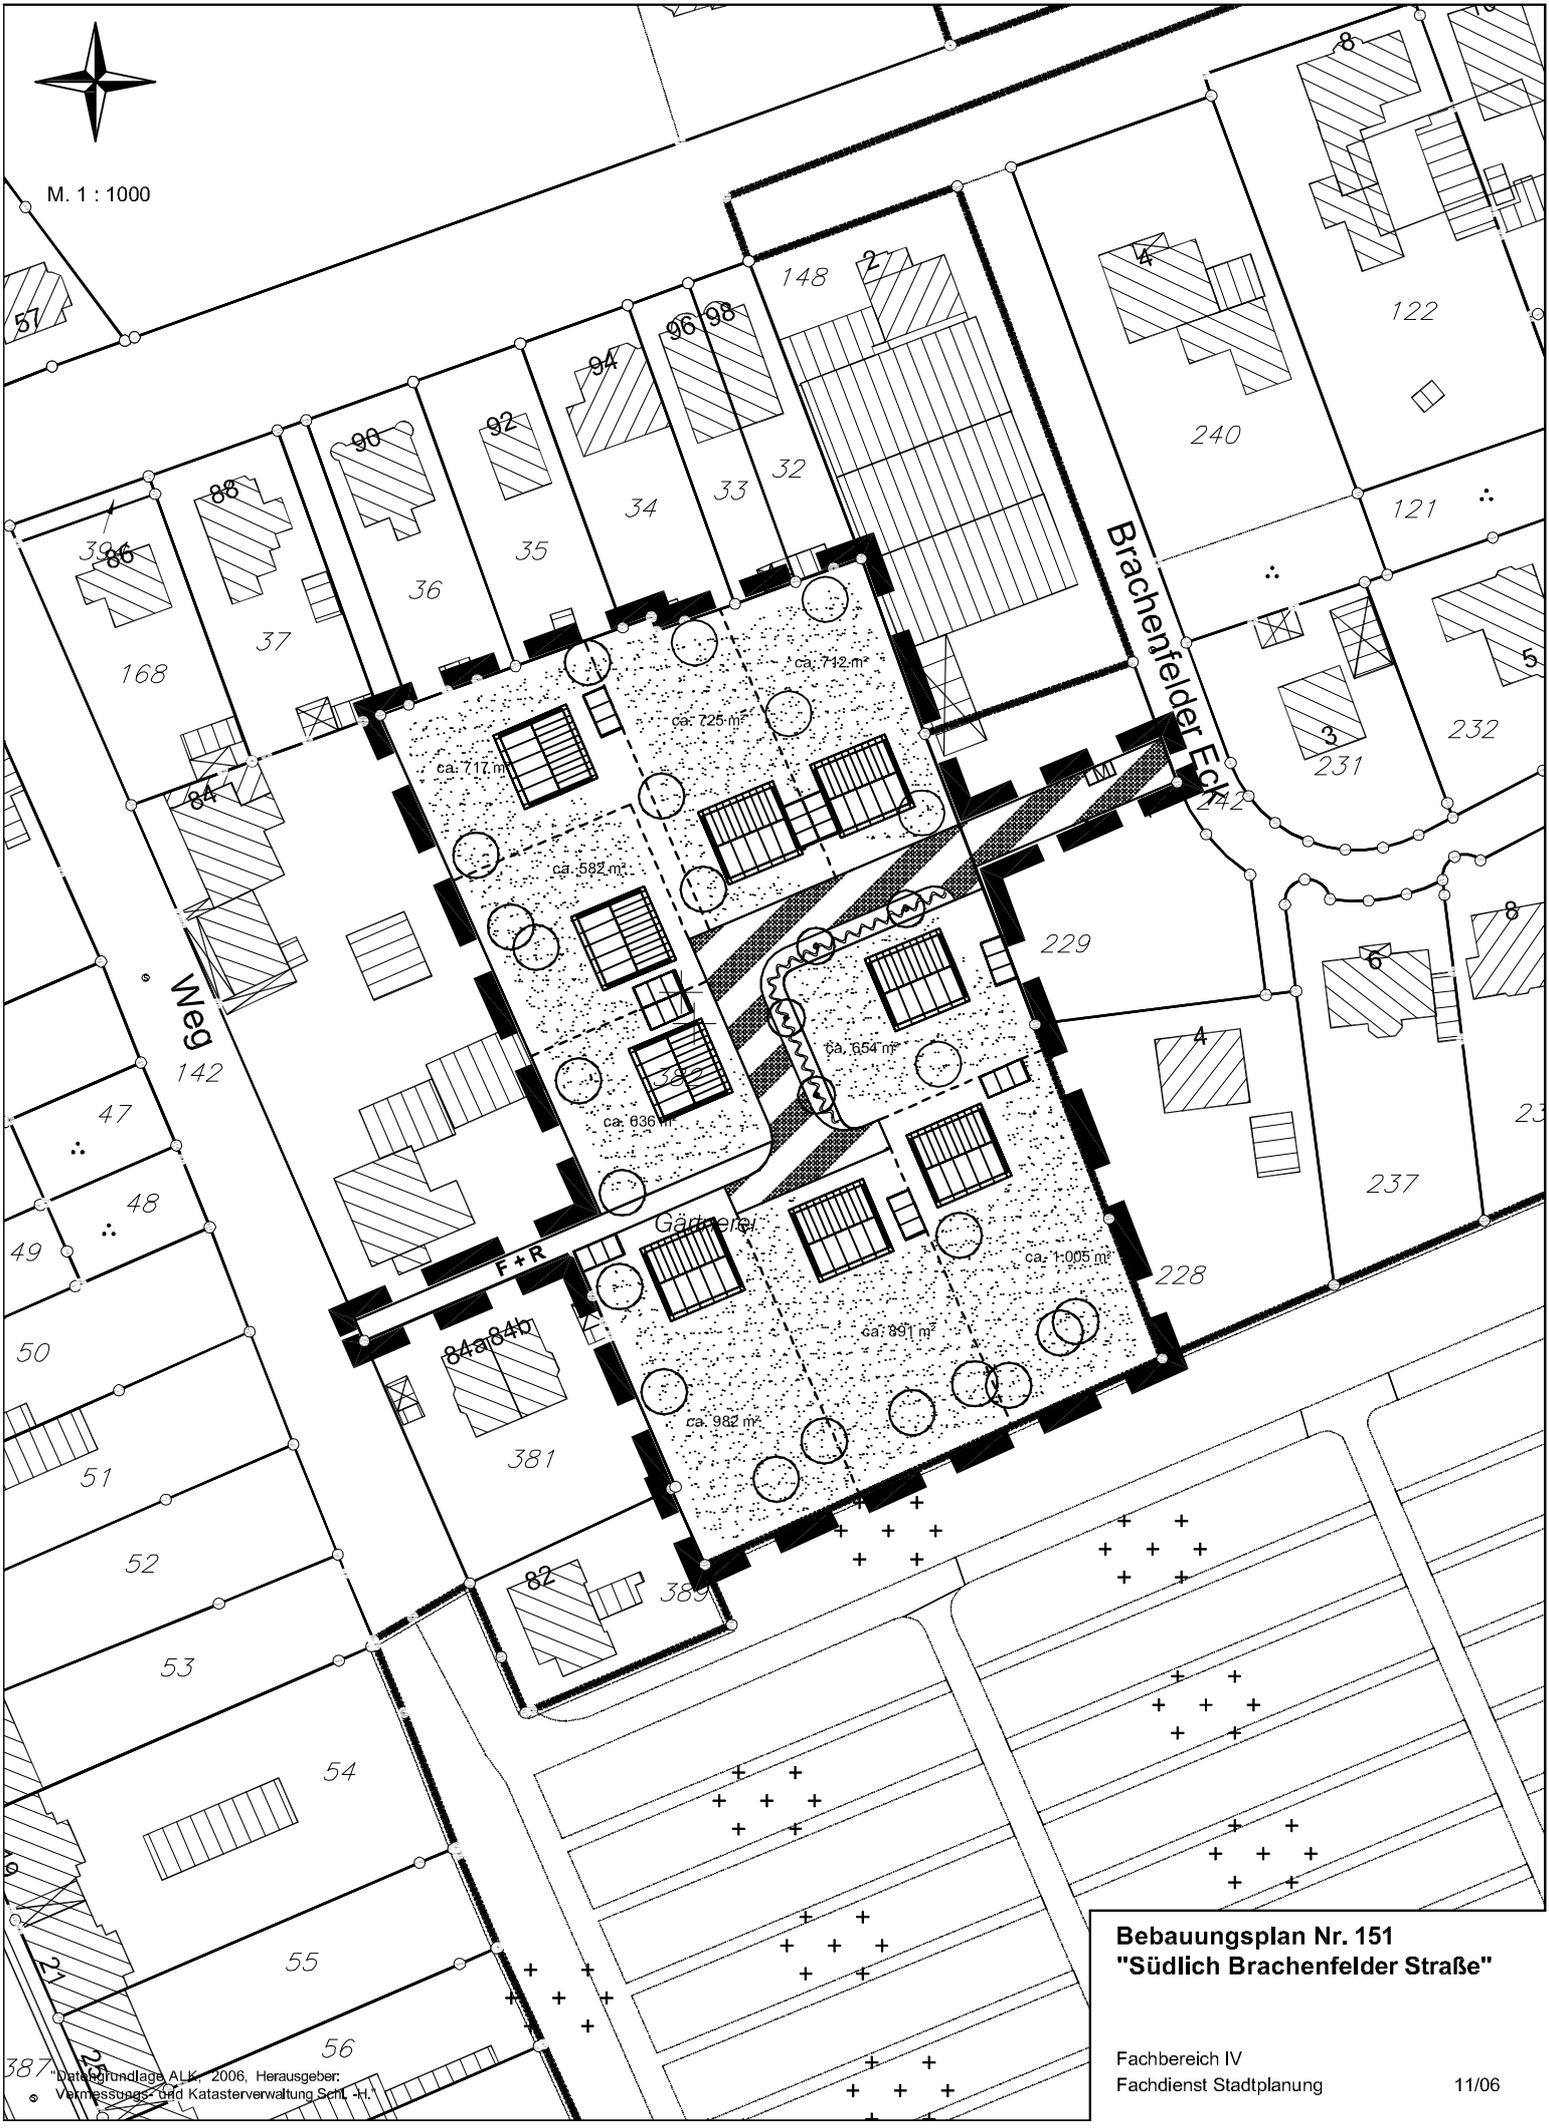

M. 1 : 1000



**Bebauungsplan Nr. 151
"Südlich Brachenfelder Straße"**

Fachbereich IV
Fachdienst Stadtplanung

© Datengrundlage ALK, 2006, Herausgeber:
Vermessungs- und Katasterverwaltung Schl., H.