




Hauptstraße 398

Öffentlich bestellter Vermessungsingenieur
Zugelassen in Schleswig-Holstein

Anlage
Lam

Koordinatengitter: 90 24539 Neumünster
Telefon: 0 43 21 - 400 300
Telefax: 0 43 21 - 400 301
E-Mail: info@vermessung-sh.de www.vermessung-sh.de

Gemeinde: Stadt Neumünster
Gemarkung: Neumünster - 6594
Flur: 40
Flurstück: 382 u.a.
Bauzonenplan: 24
Kaufvergabe: Stadt Neumünster - Fachbereich IV
M
R: 500
Bebauungsplan Nr. 151

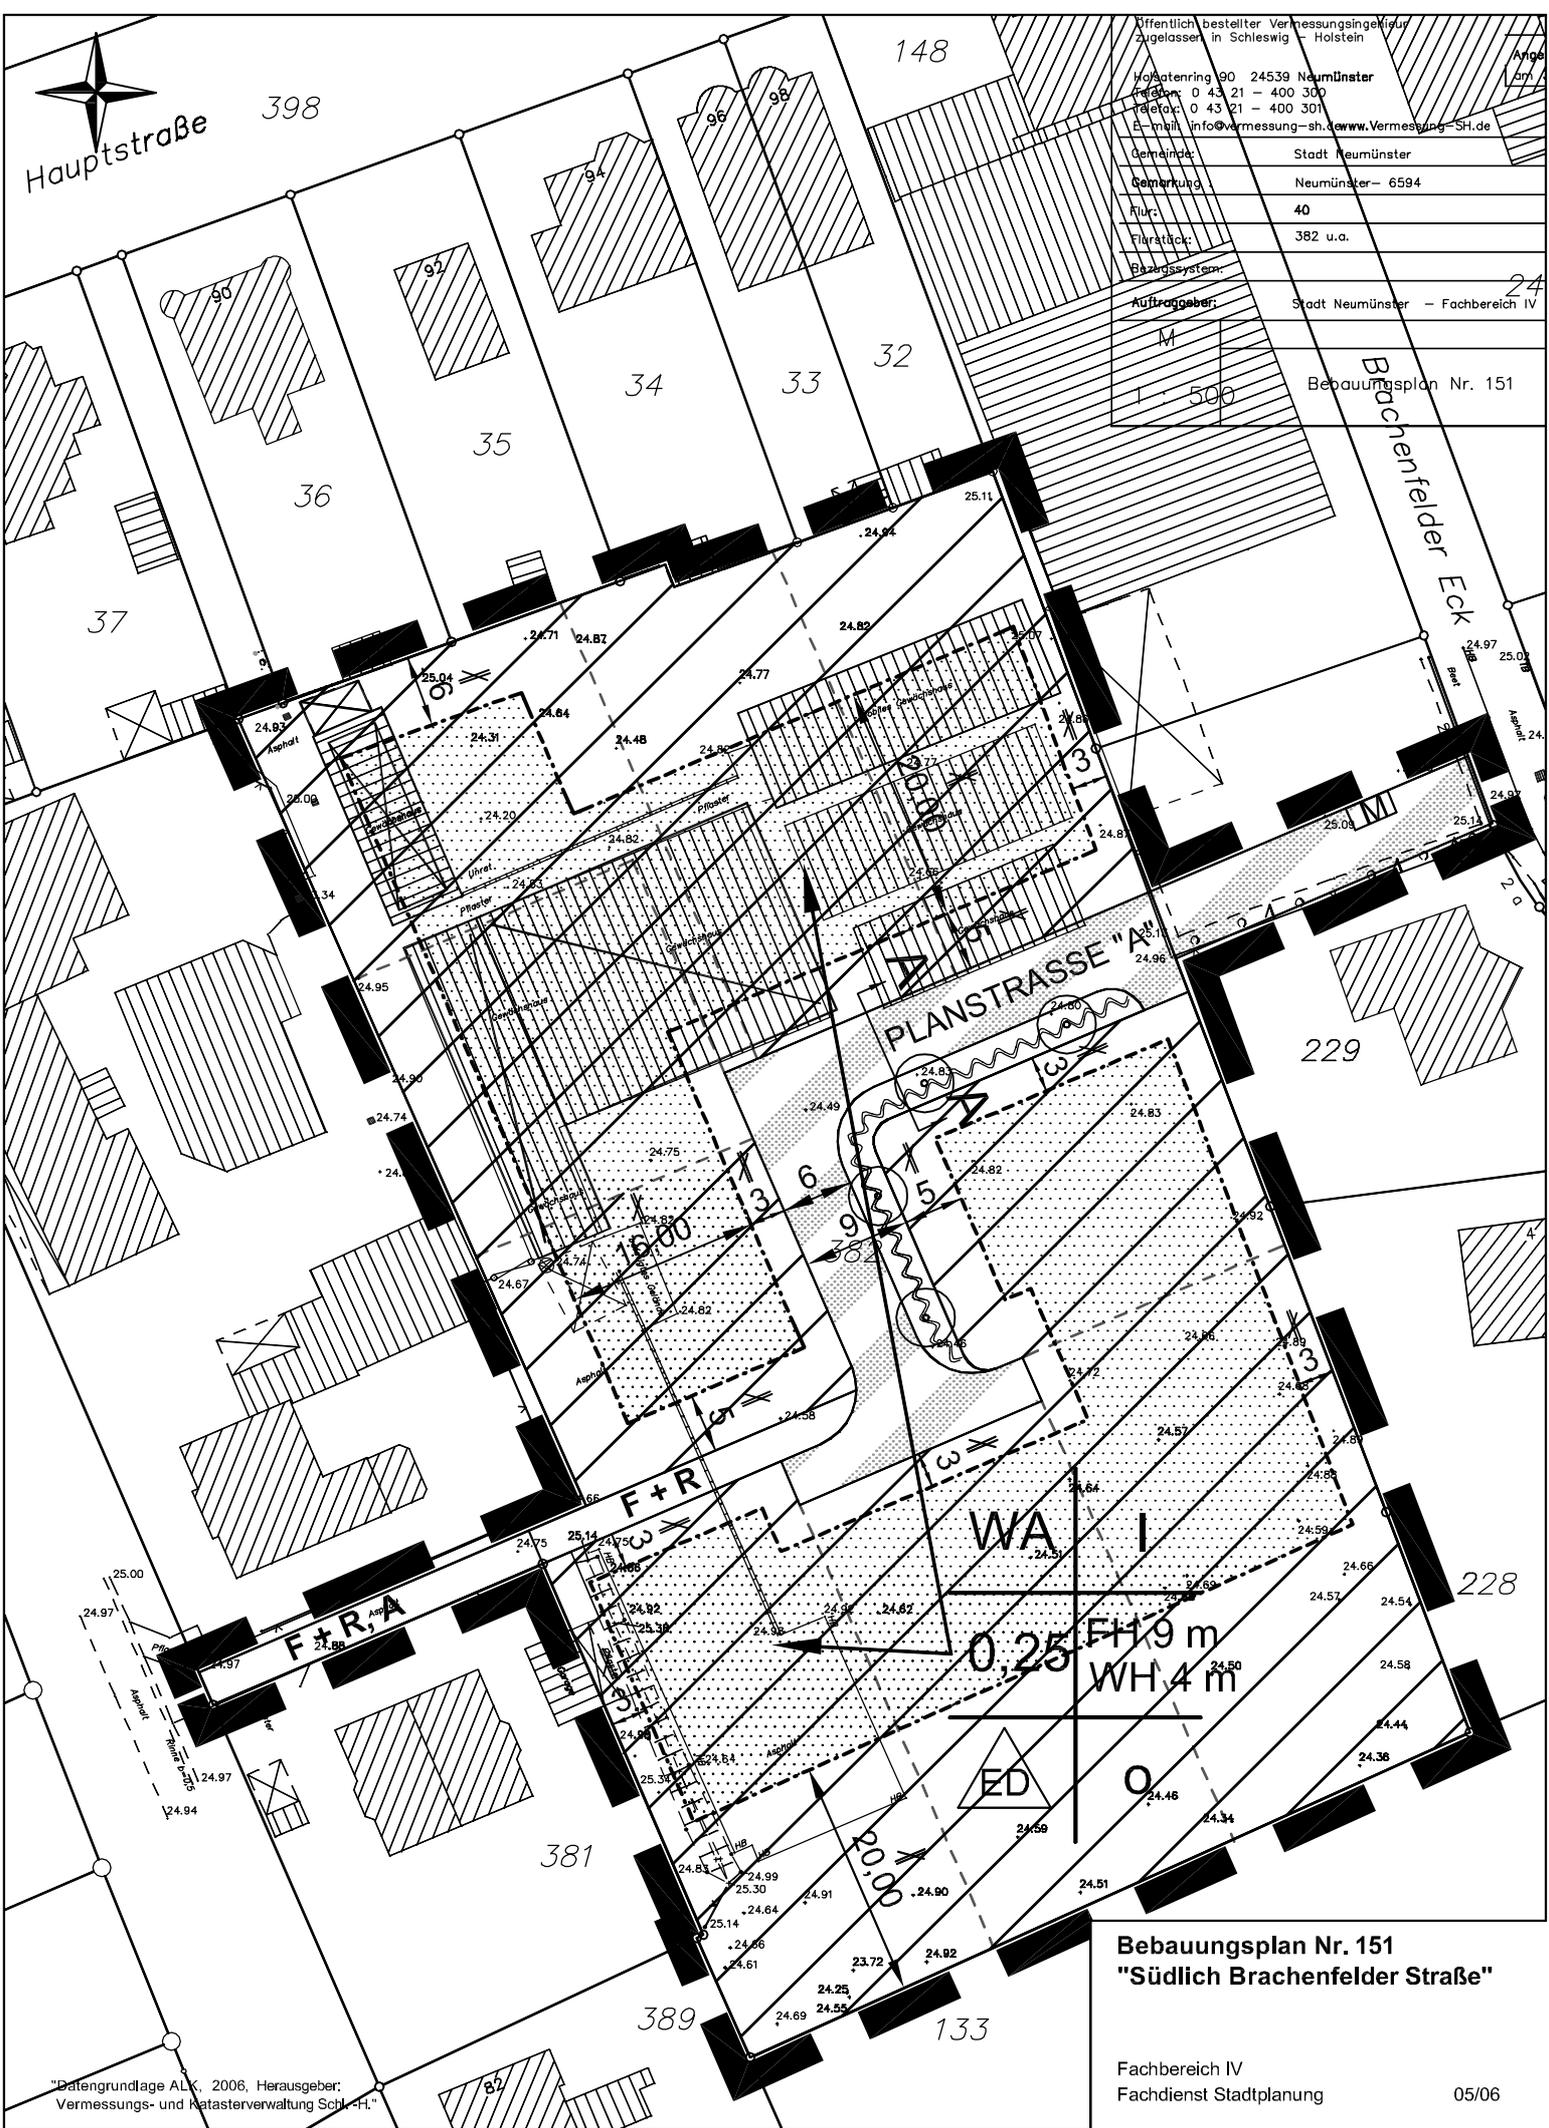

**Bebauungsplan Nr. 151
"Südlich Brachenfelder Straße"**

Fachbereich IV
Fachdienst Stadtplanung 05/06

"Datengrundlage ALK, 2006. Herausgeber:
Vermessungs- und Katasterverwaltung Schl.-H."