

Regelquerschnitte


Anlage 2

Schnitt A-A

Anbindung an den Hansaring


0. Bestand

Einbahnstraße

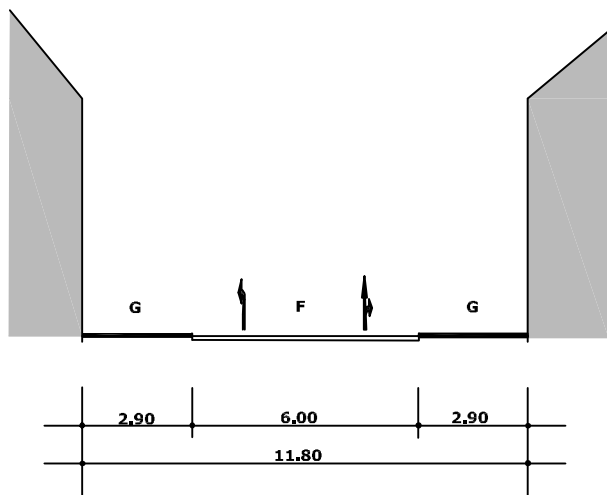


Variante 2

Gegenläufiger Radweg

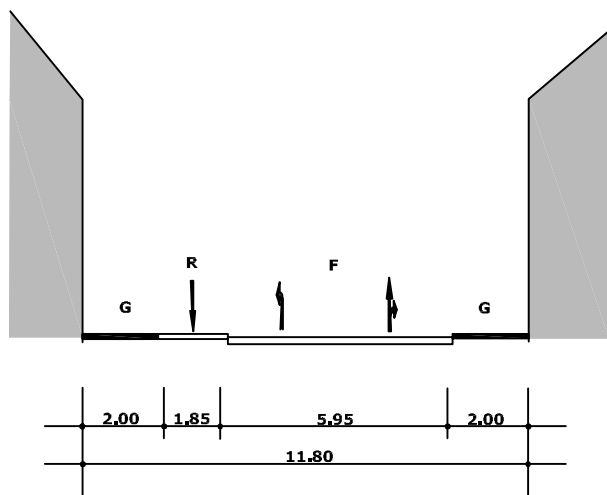

Variante 3 (Beschluss)

Zweirichtungsradweg

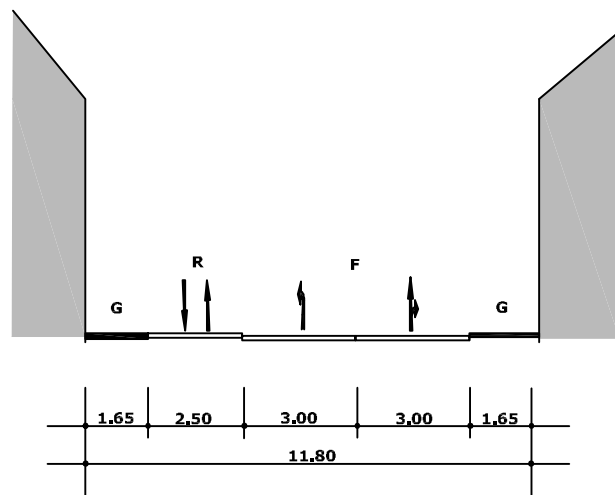

STADT NEUMÜNSTER

Der Oberbürgermeister - Fachbereich IV - Stadtplanung

Erneuerung der Wasbeker Straße
Varianten 2 und 3

Maßstab:

1:200

Straßenquerschnitte A-A

Bearbeitet:	Frau Bunk	Mai 2007	Aktenzeichen: S:\Stadtplanung\Projekte Verkehrsplanung\CAD\Wasbeker Straße Straßenquerschnitt_Gegenüberstellung.dwg
Gezeichnet:	Frau Bunk	Mai 2007	
Geprüft:	Herr Levsen / Frau Bunk	Mai 2007	

Neumünster, den

I.A.