


Regelquerschnitte

Schnitt C-C

Höhe Haus Nr. 44/49


0. Bestand

Einbahnstraße

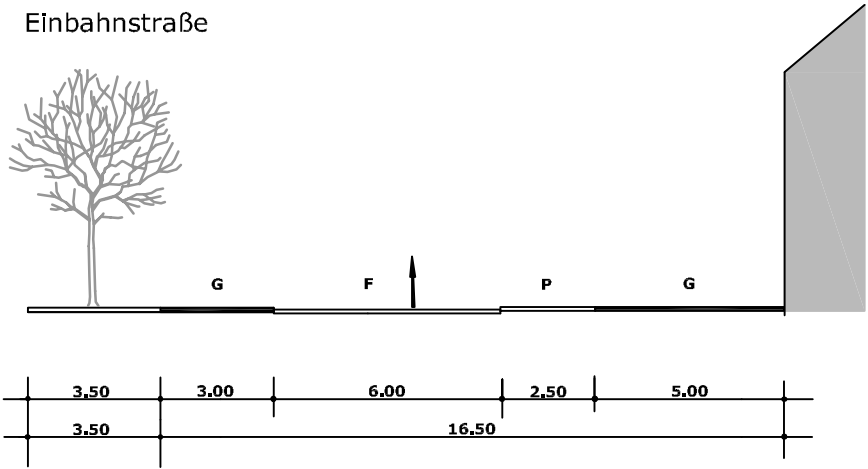


Variante 3 (Beschluss)

Zweirichtungsradweg mit Parkstreifen

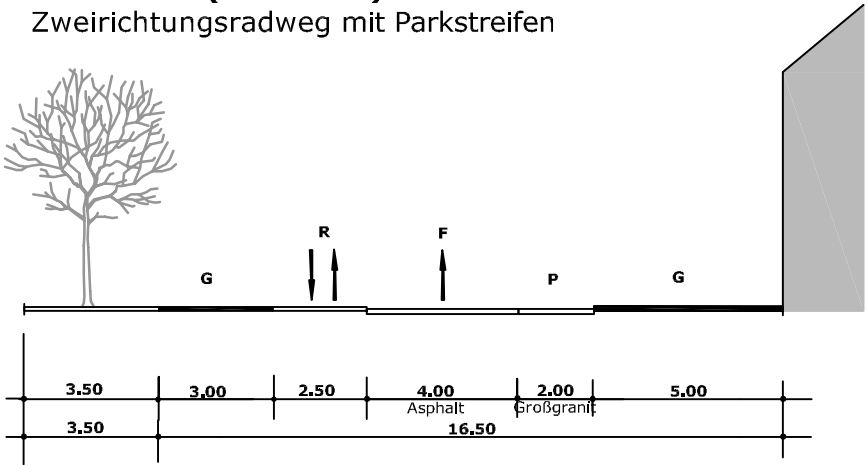

Variante 2

Gegenläufiger Radweg

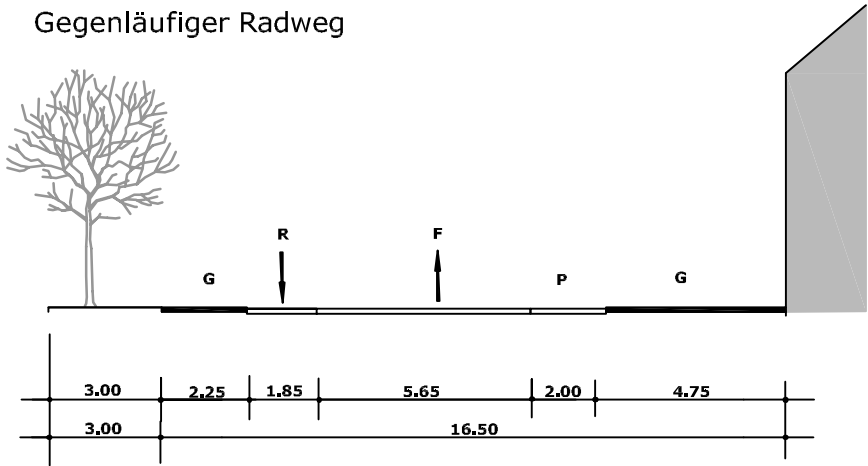

STADT NEUMÜNSTER

Der Oberbürgermeister - Fachbereich IV - Stadtplanung

Erneuerung der Wasbeker Straße

Varianten 2 und 3

Maßstab:

1:200

Straßenquerschnitte C-C

Bearbeitet:	Frau Bunk	Mai 2007
Gezeichnet:	Frau Bunk	Mai 2007
Gepflicht:	Herr Levsen / Frau Bunk	Mai 2007

Aktenzeichen:

S: Stadtplanung Projekt
Verkehrsplanung CAD-Wasbeker Straße
Straßenquerschnitt_Gegenüberstellung.dwg

Neumünster, den

l.A.