



**Regelquerschnitte**  
**Schnitt D-D**  
**Eisenbahnbrücke**


**0. Bestand**  
 Einbahnstraße

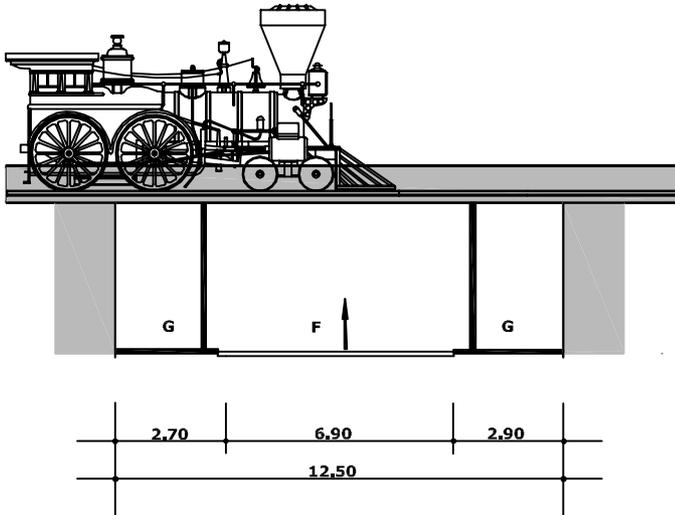

**Variante 2**  
**Gegenläufiger Radweg**

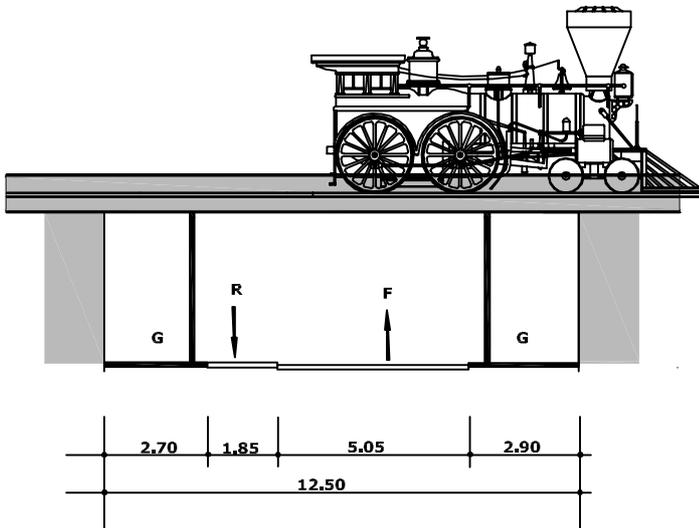

**Variante 3 (Beschluss)**  
 Zweirichtungsradweg

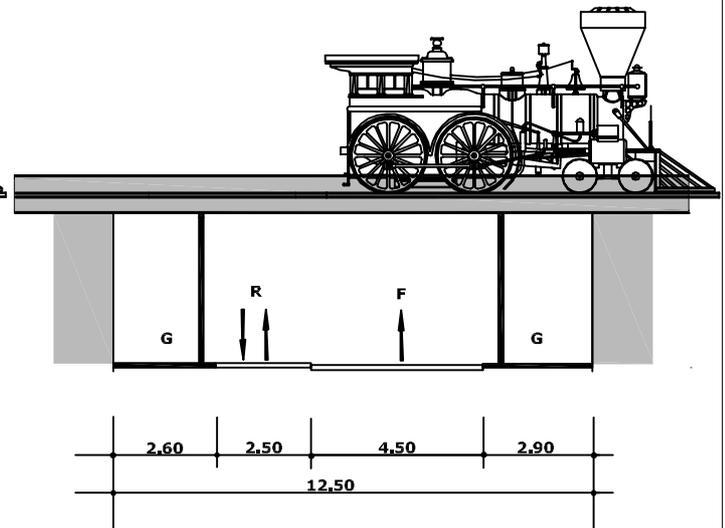

 **STADT NEUMÜNSTER**  
 Der Oberbürgermeister - Fachbereich IV - Stadtplanung

Erneuerung der Wasbeker Straße  
 Varianten 2 und 3

Maßstab:  
 1:200

Straßenquerschnitte D-D

Bearbeitet:	Frau Bunk	Mai 2007	Aktenzeichen: <small>S: Stadtplanung Projekt          V: Verkehrsplanung/CAD          W: Wasbeker Straße          S: Straßenquerschnitt          G: Gegenüberstellung.dwg</small>
Gezeichnet:	Frau Bunk	Mai 2007	
Geprüft:	Herr Levsen / Frau Bunk	Mai 2007	