

# Regelquerschnitte


## Schnitt E-E

Höhe Haus-Nr. 27/34

# Anlage 6


### 0. Bestand

Einbahnstraße

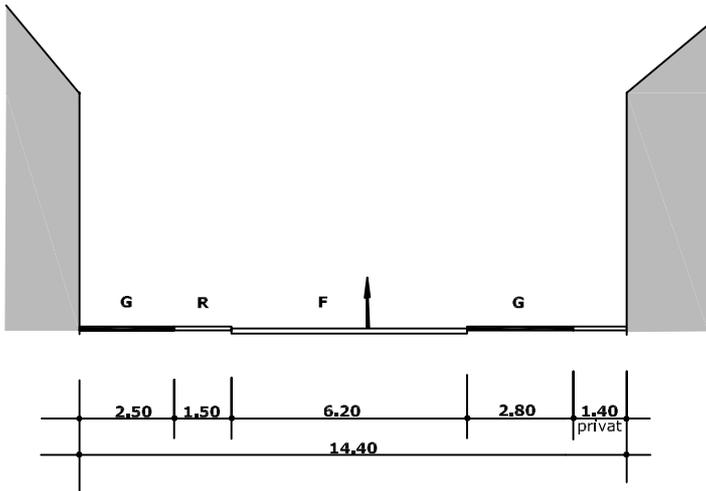


### Variante 2

Gegenläufiger Radweg

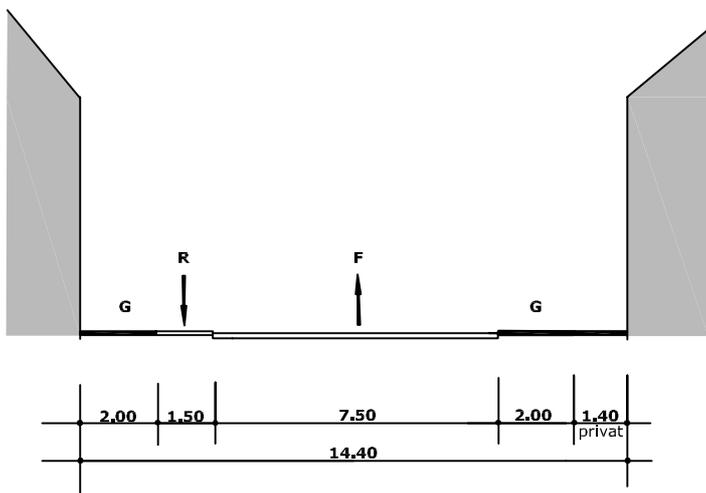

### Variante 3 (Beschluss)

Zweirichtungsradweg

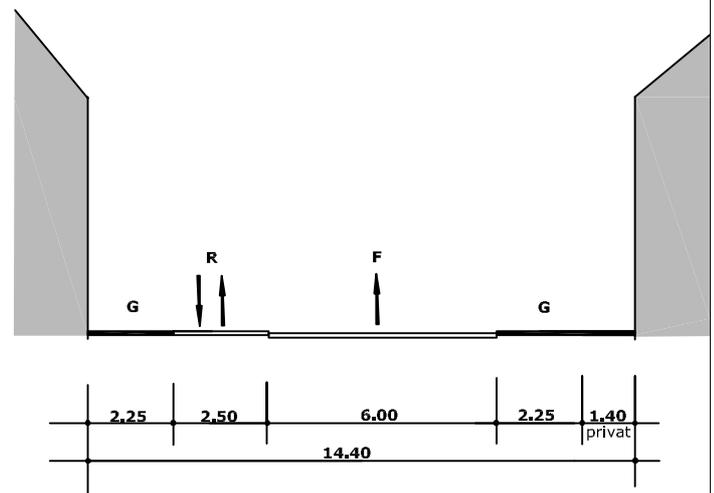

**STADT NEUMÜNSTER**

Der Oberbürgermeister - Fachbereich IV - Stadtplanung

Erneuerung der Wasbeker Straße  
Varianten 2 und 3

Maßstab:

1:200

Straßenquerschnitte E-E

Bearbeitet:	Frau Bunk	MaI 2007	Aktenzeichen: SI/Stadtplanung Projekt: Verkehrsplanung CAD/Wasbeker Straße: Straßenquerschnitt_Gegenüberstellung.dwg
Gezeichnet:	Frau Bunk	MaI 2007	
Geprüft:	Herr Levsen / Frau Bunk	MaI 2007	

Neumünster, den

l.A.