


# Regelquerschnitte

## Schnitt F-F

Höhe Haus-Nr. 5/12


### 0. Bestand

Einbahnstraße

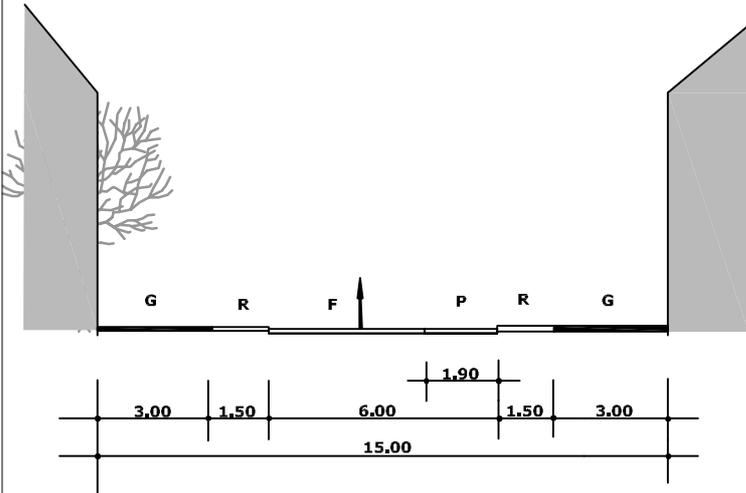


### Variante 2

Beidseitig Parken am Fahrbahnrand

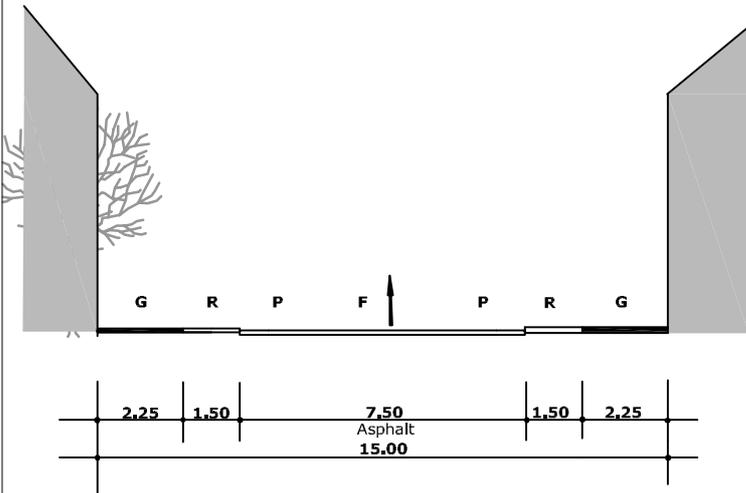

### Variante 3 (Beschluss)

Zweirichtungsradweg und Parkstreifen

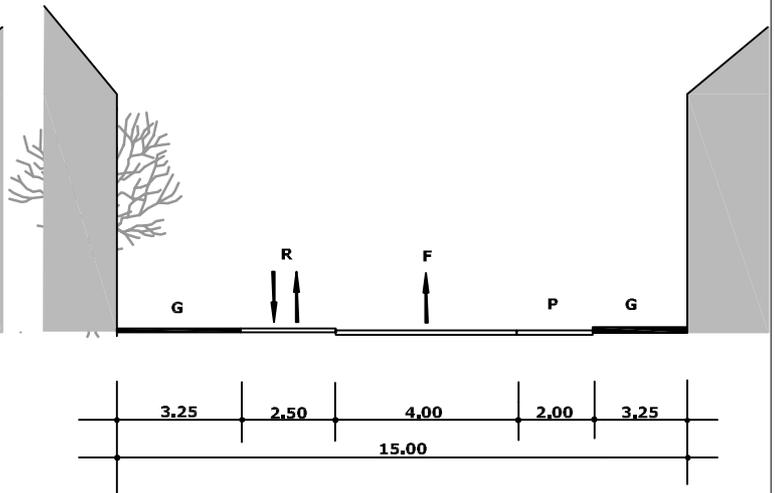

## STADT NEUMÜNSTER

Der Oberbürgermeister - Fachbereich IV - Stadtplanung

Erneuerung der Wasbeker Straße  
Varianten 2 und 3

Maßstab:

1:200

Straßenquerschnitte F-F

Bearbeitet:	Frau Bunk	Mai 2007	Aktenzeichen: S: Stadtplanung/Projekt Verkehrskennzeichnung/CAD: Wasbeker Straße Straßenquerschnitte: Gegenüberstellung.org
Gezeichnet:	Frau Bunk	Mai 2007	
Geprüft:	Herr Levsen / Frau Bunk	Mai 2007	
Neumünster, den		i.A.	