


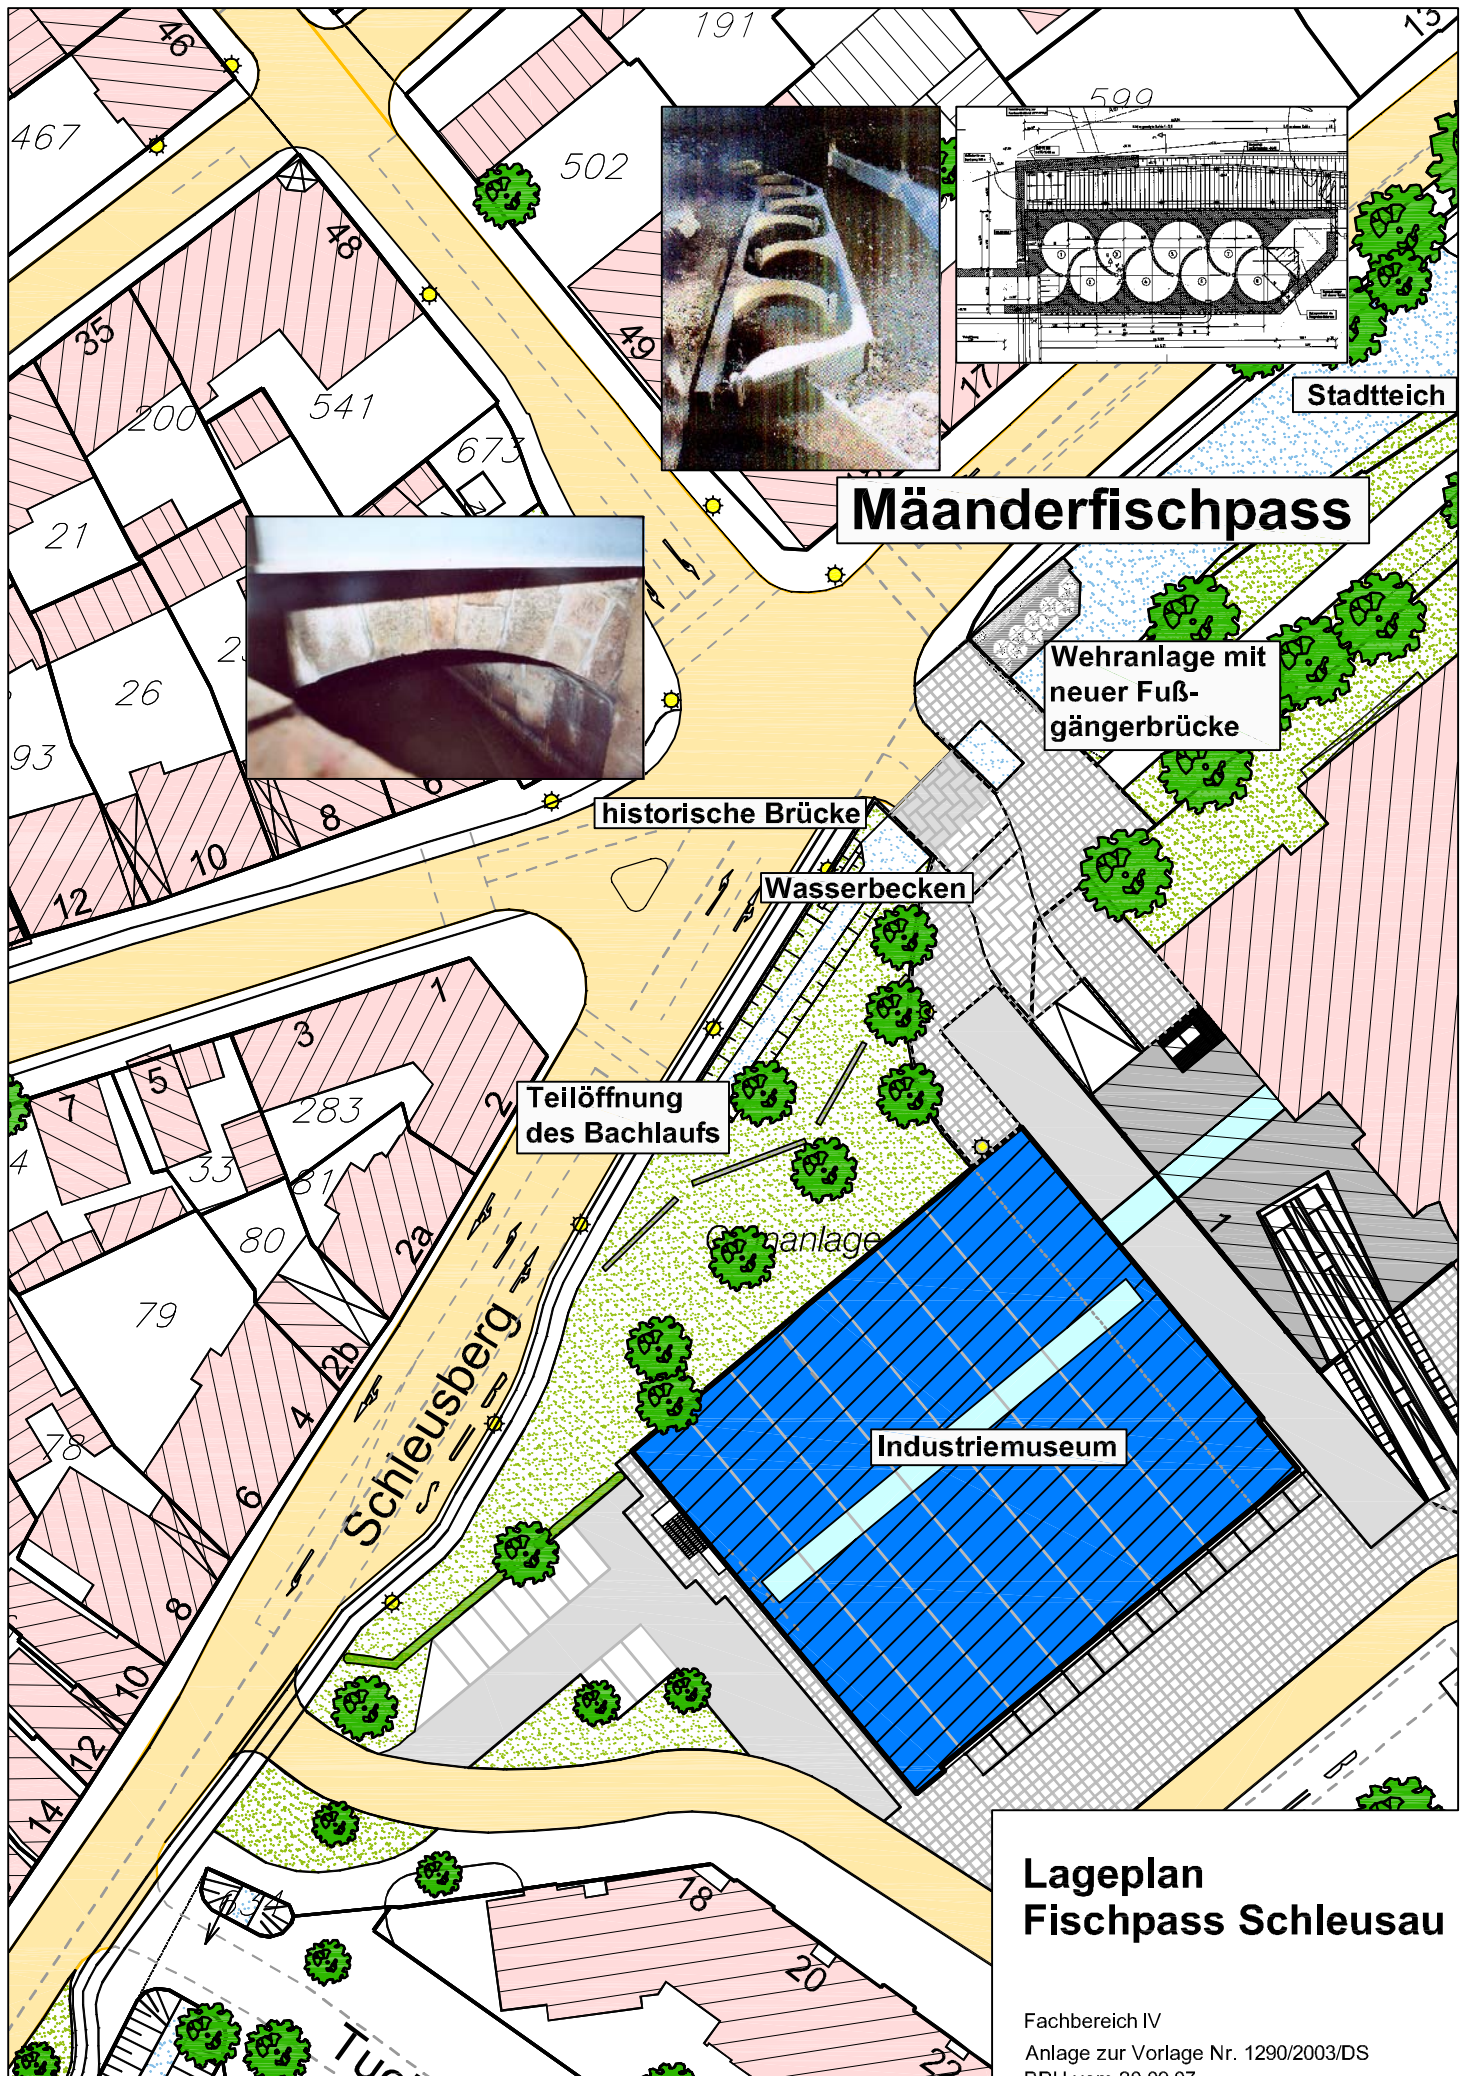

Mäanderfischpass

Wehranlage mit
neuer Fuß-
gängerbrücke

historische Brücke

Wasserbecken

Teilöffnung
des Bachlaufs

Gartenanlage


Industriemuseum

Schleusberg


Lageplan Fischpass Schleusau

Fachbereich IV
Anlage zur Vorlage Nr. 1290/2003/DS
BPU vom 20.09.07


GRUNDRISS

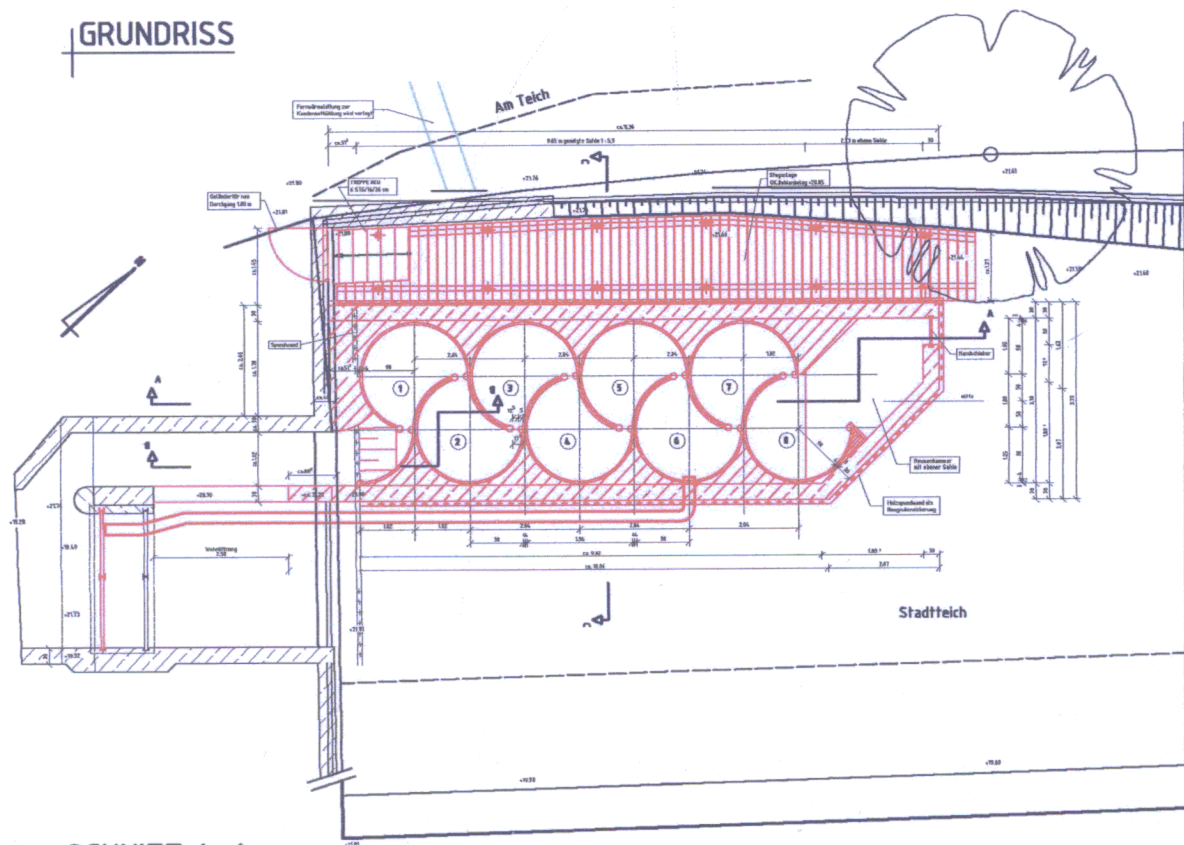

SCHNITT A-A

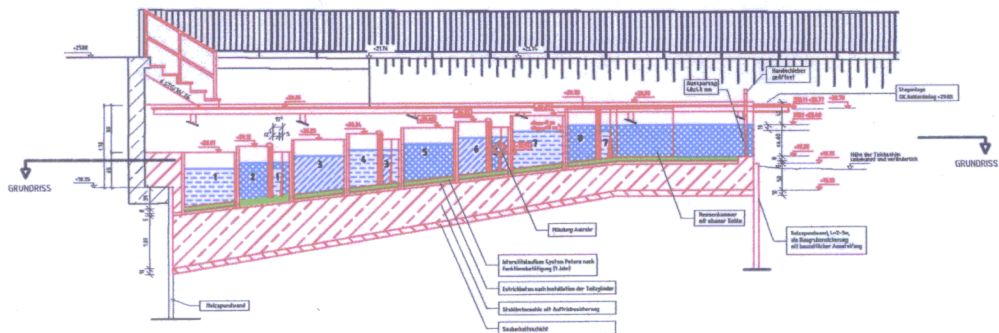


SCHNITT C-C

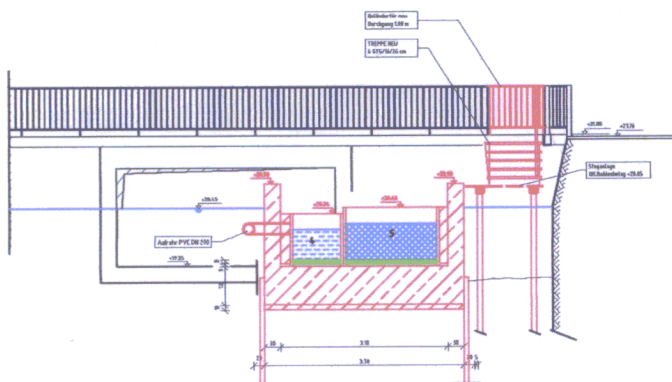

Bauwerksplan Fischpass

Fachbereich IV
Anlage zur Vorlage Nr. 1290/2003/DS
BPU vom 20.09.07

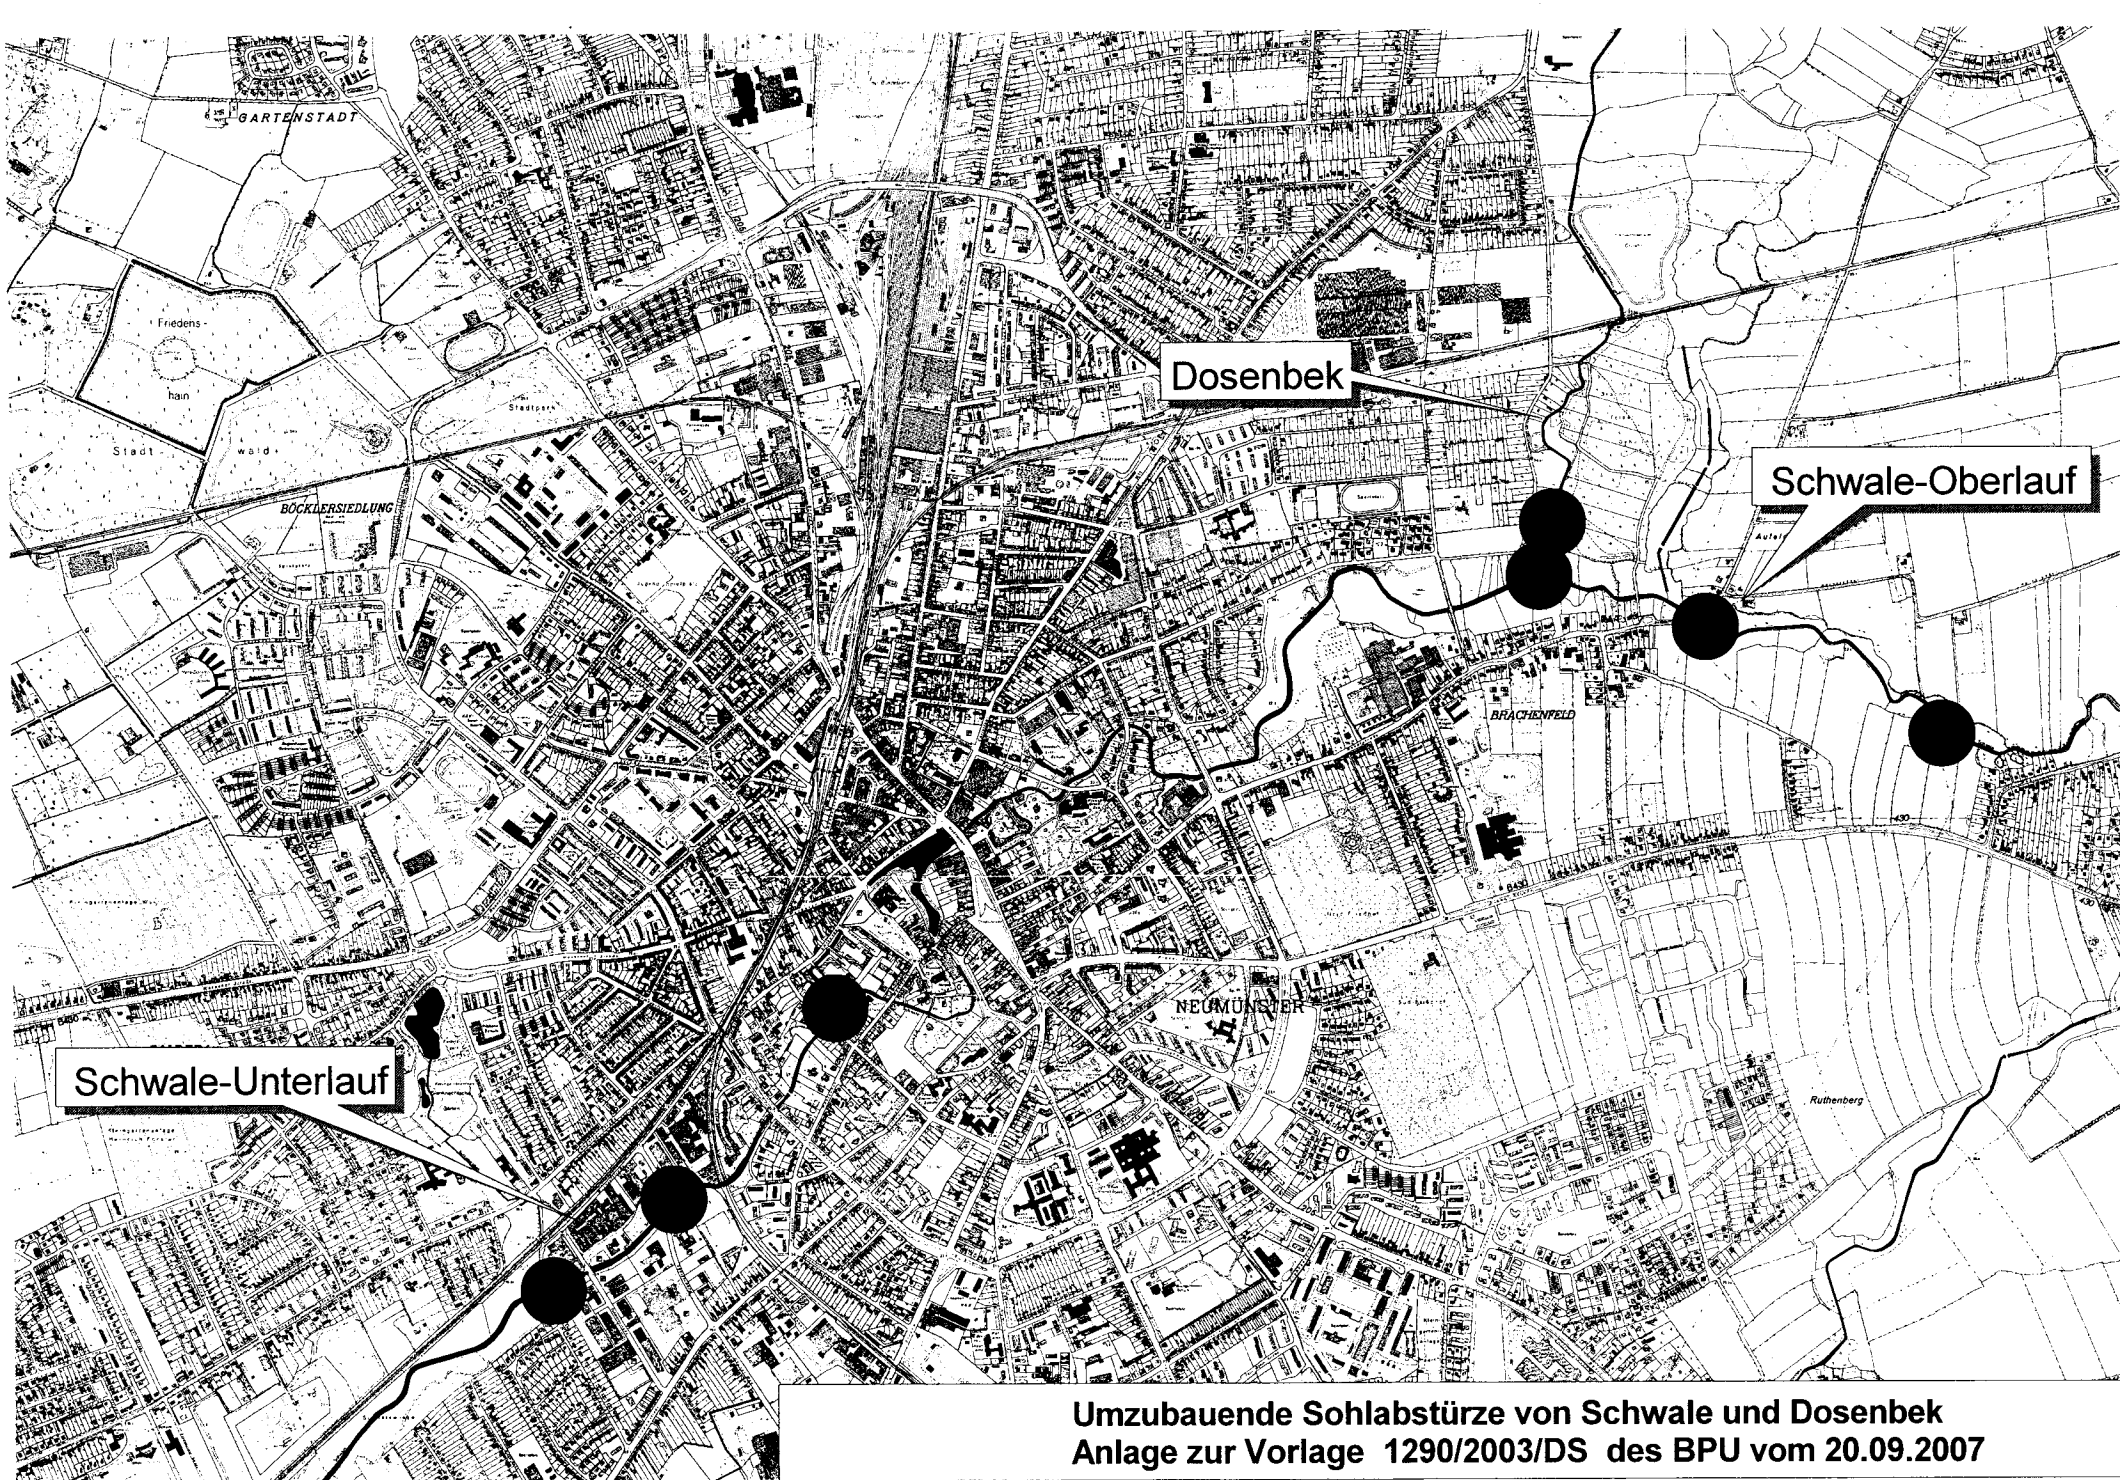

Umzubauende Sohlabstürze von Schwale und Dosenbek
Anlage zur Vorlage 1290/2003/DS des BPU vom 20.09.2007