


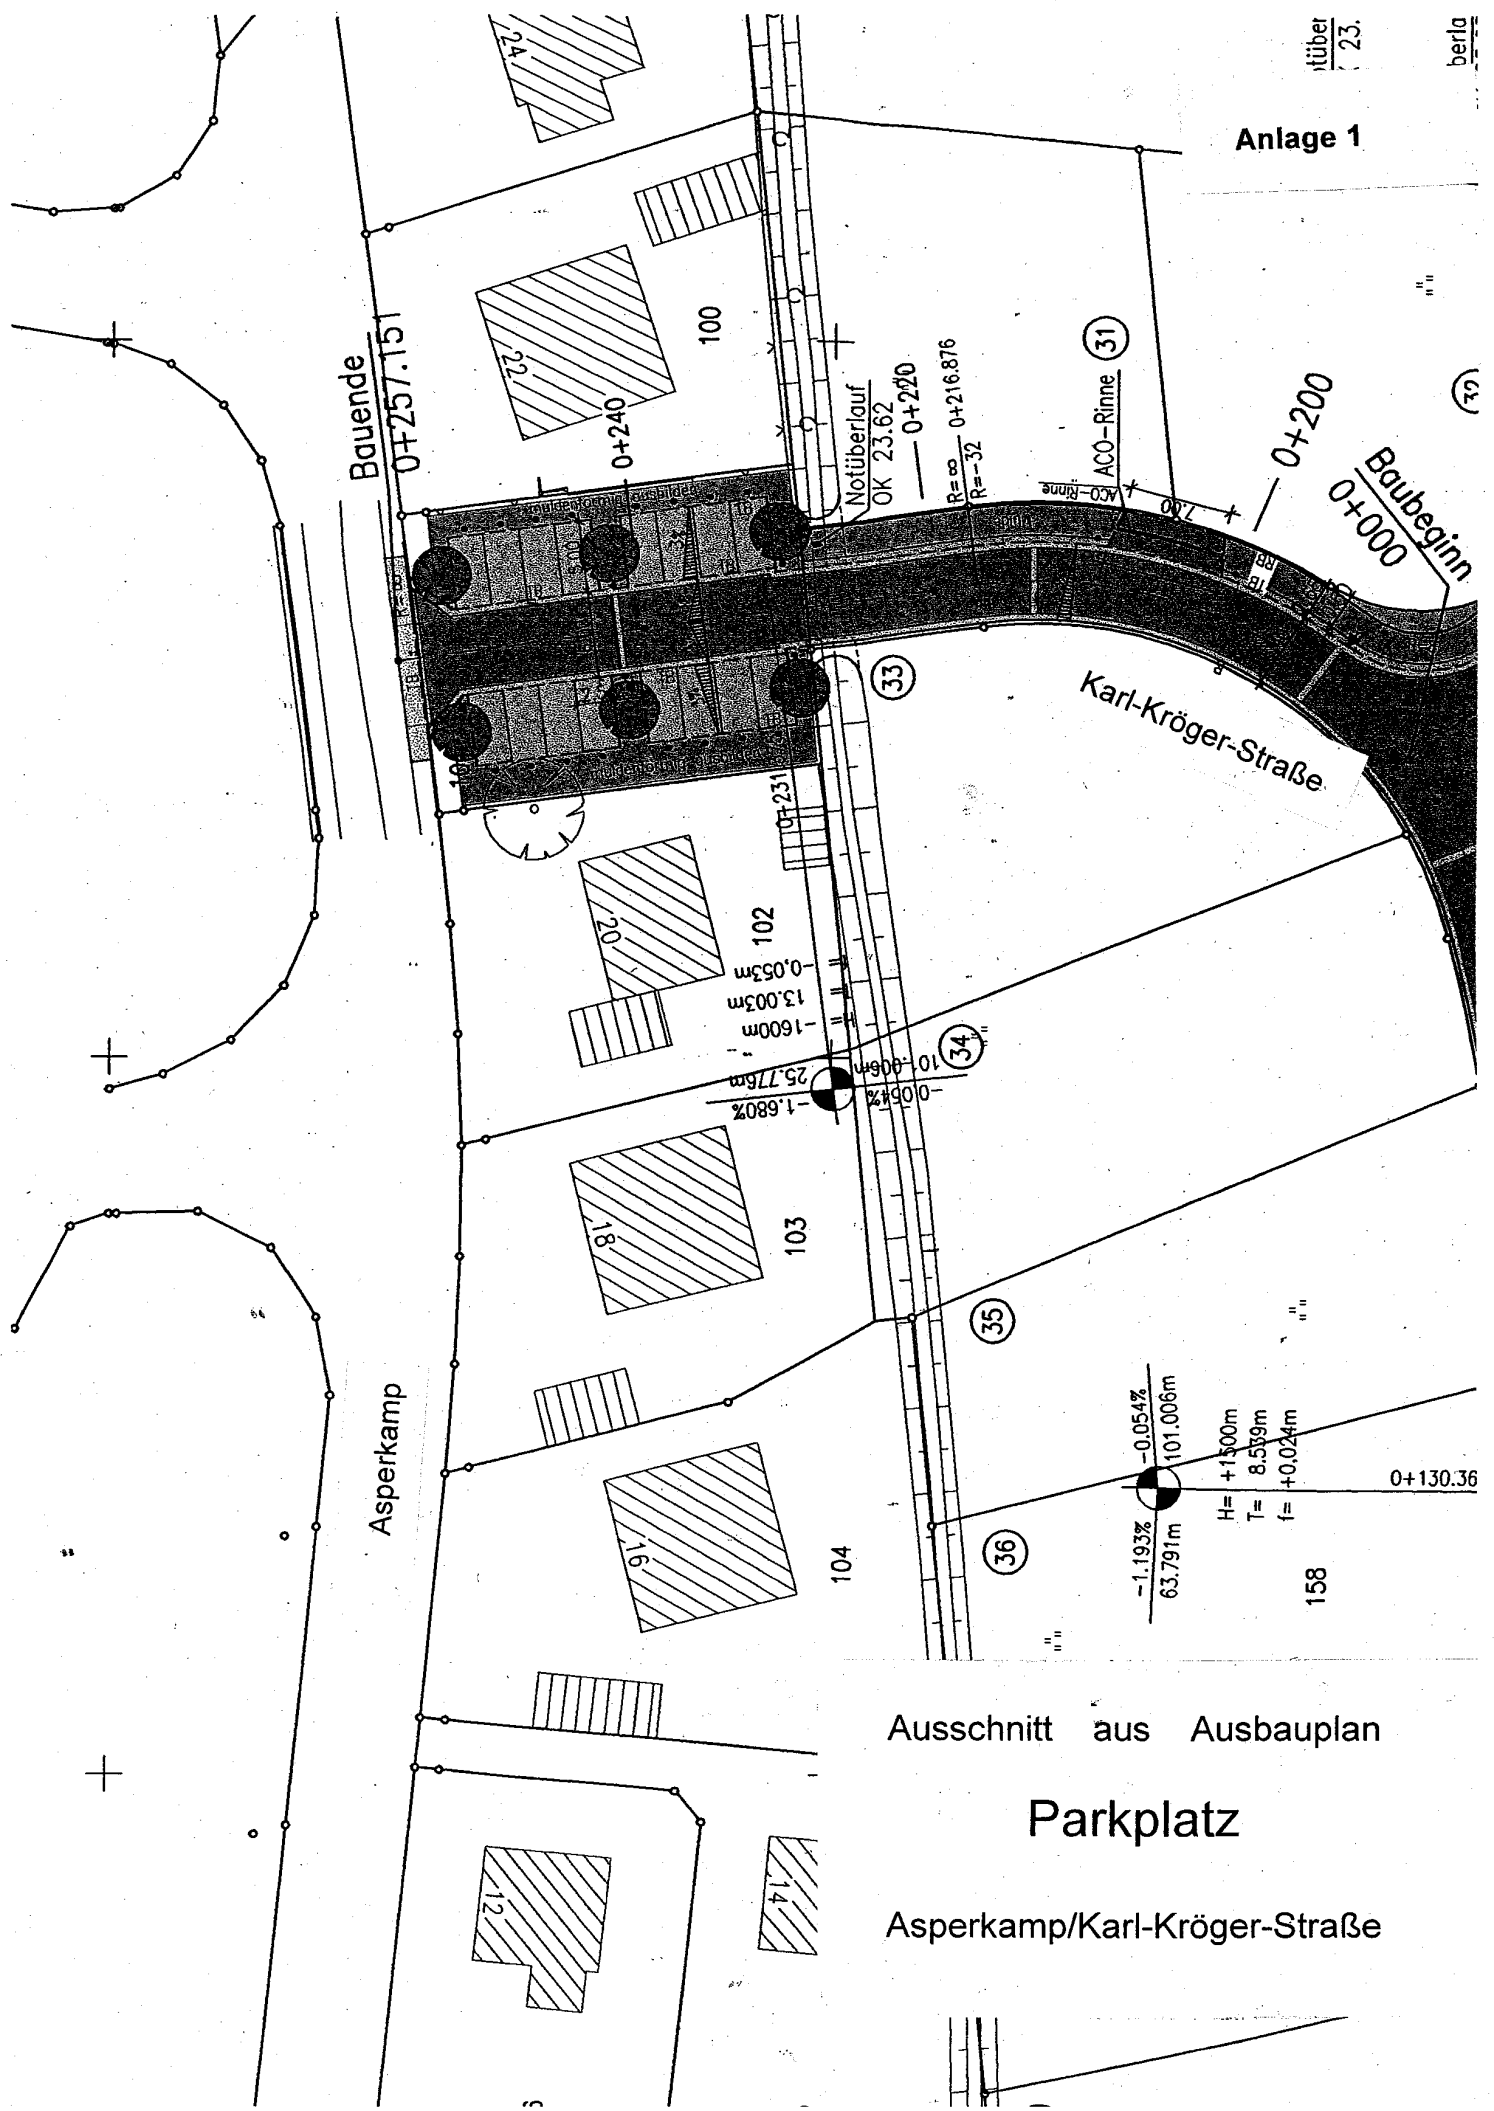

Anlage 1

Ausschnitt aus Ausbauplan

Parkplatz

Asperkamp/Karl-Kröger-Straße