


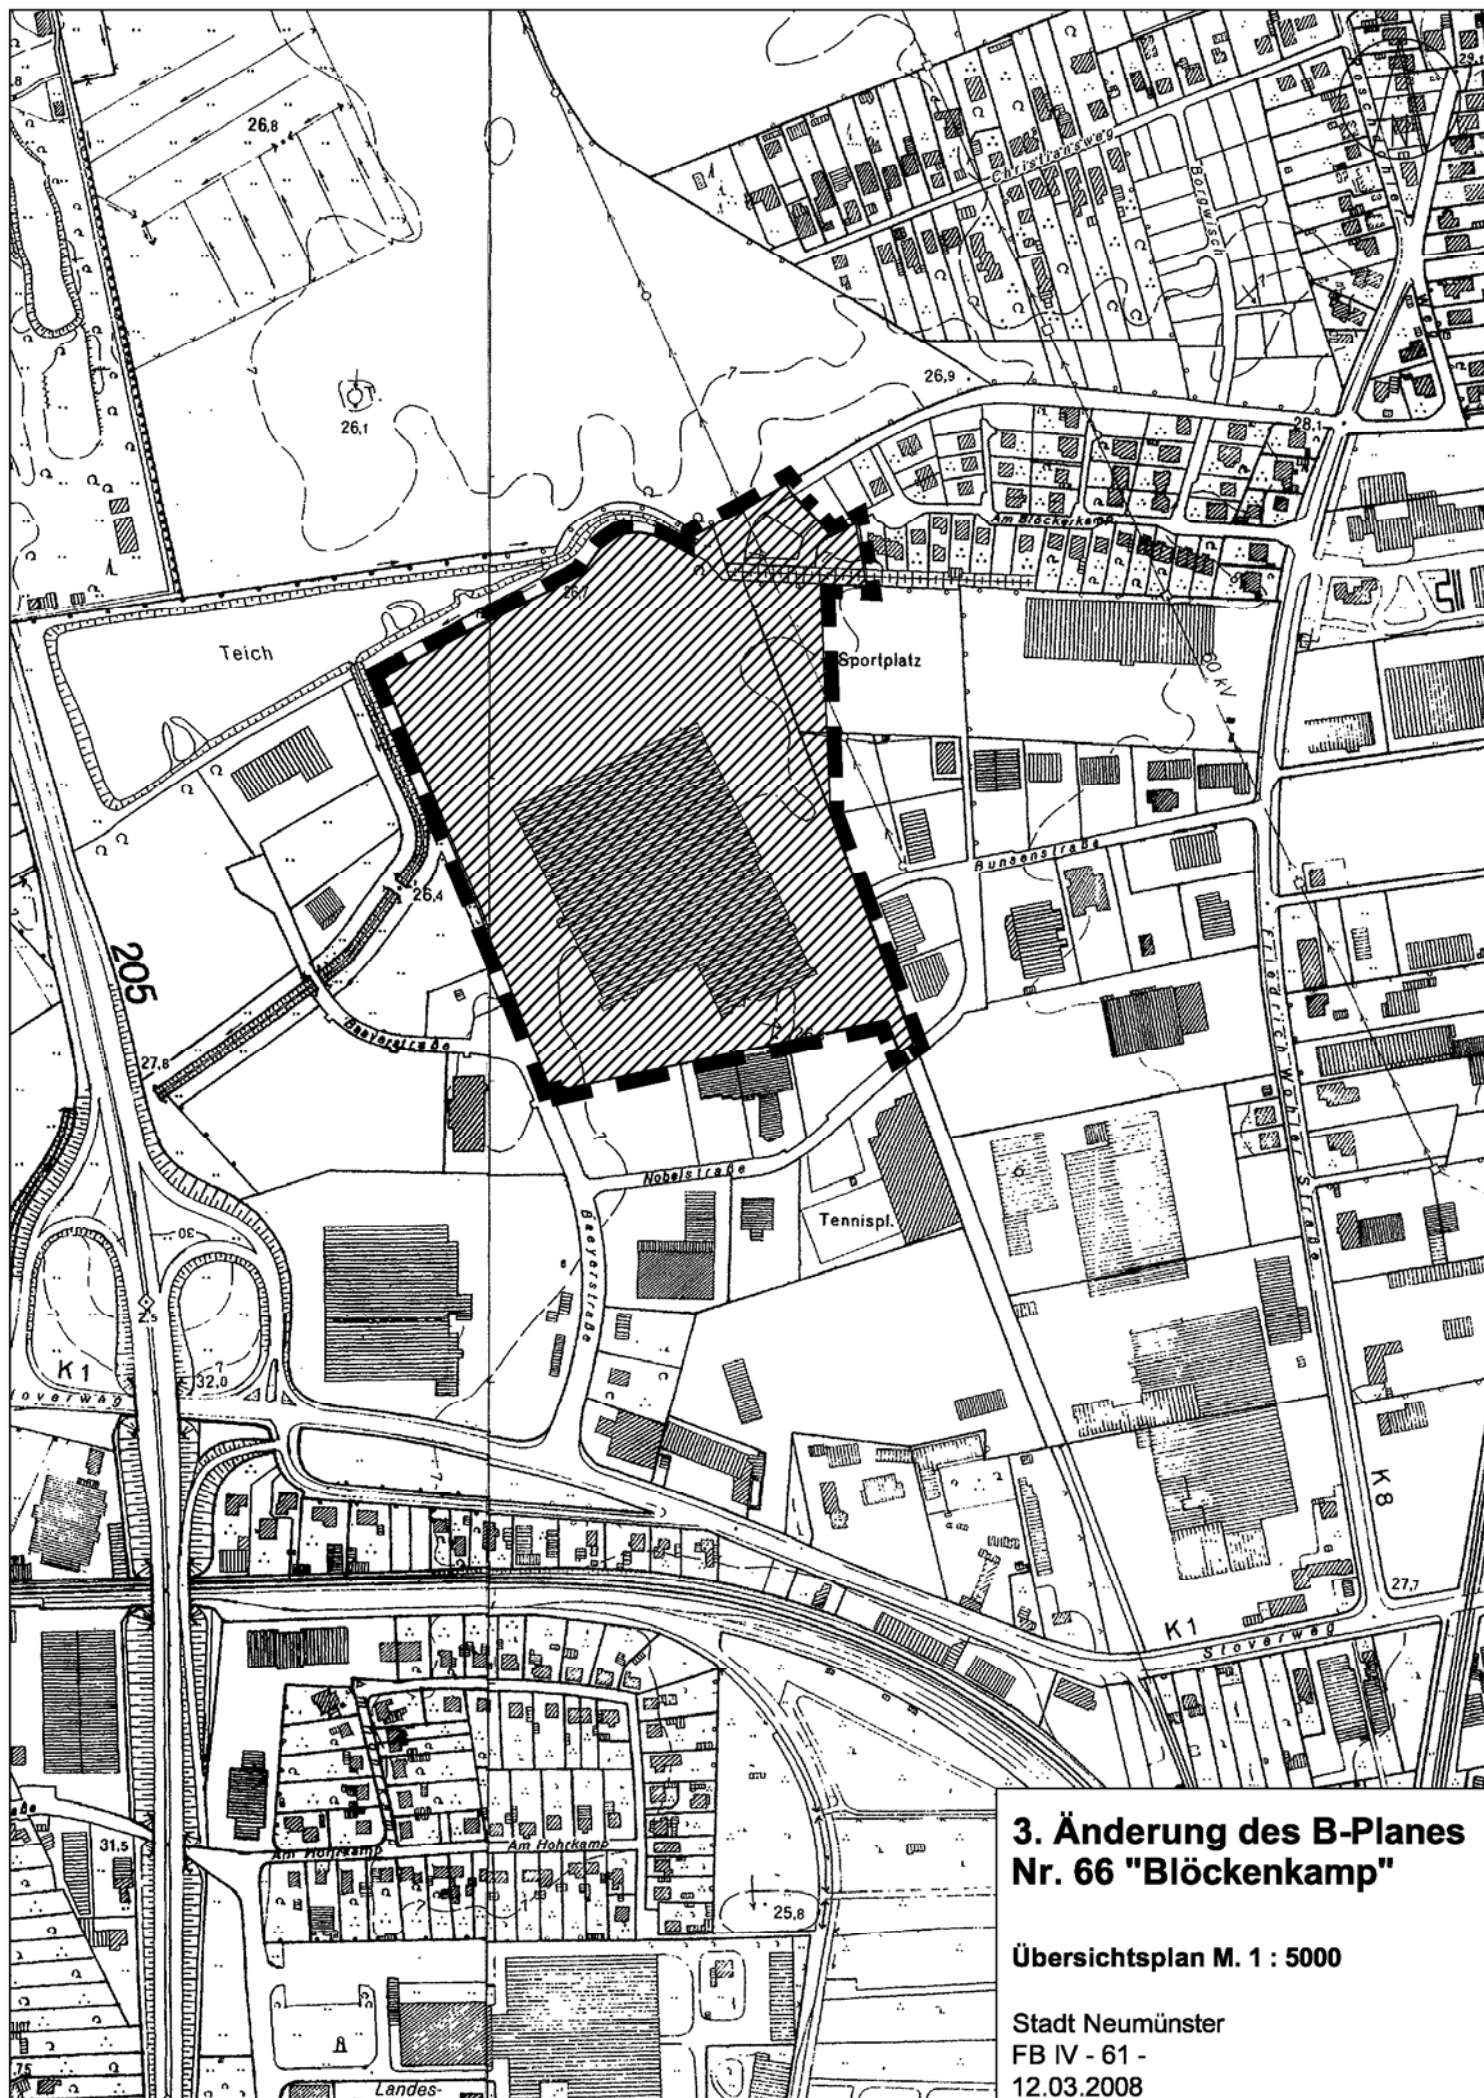

3. Änderung des B-Planes Nr. 66 "Blöckenkamp"

Übersichtsplan M. 1 : 5000

Stadt Neumünster
FB IV - 61 -
12.03.2008