




Übersichtplan M 1:20.000

PLANZEICHENERKLÄRUNG:

RÄUMLICHER GELTUNGSBEREICH
§ 9 Abs. 7 BauGB

 Grenze des räumlichen Geltungsbereiches
des Bebauungsplanes

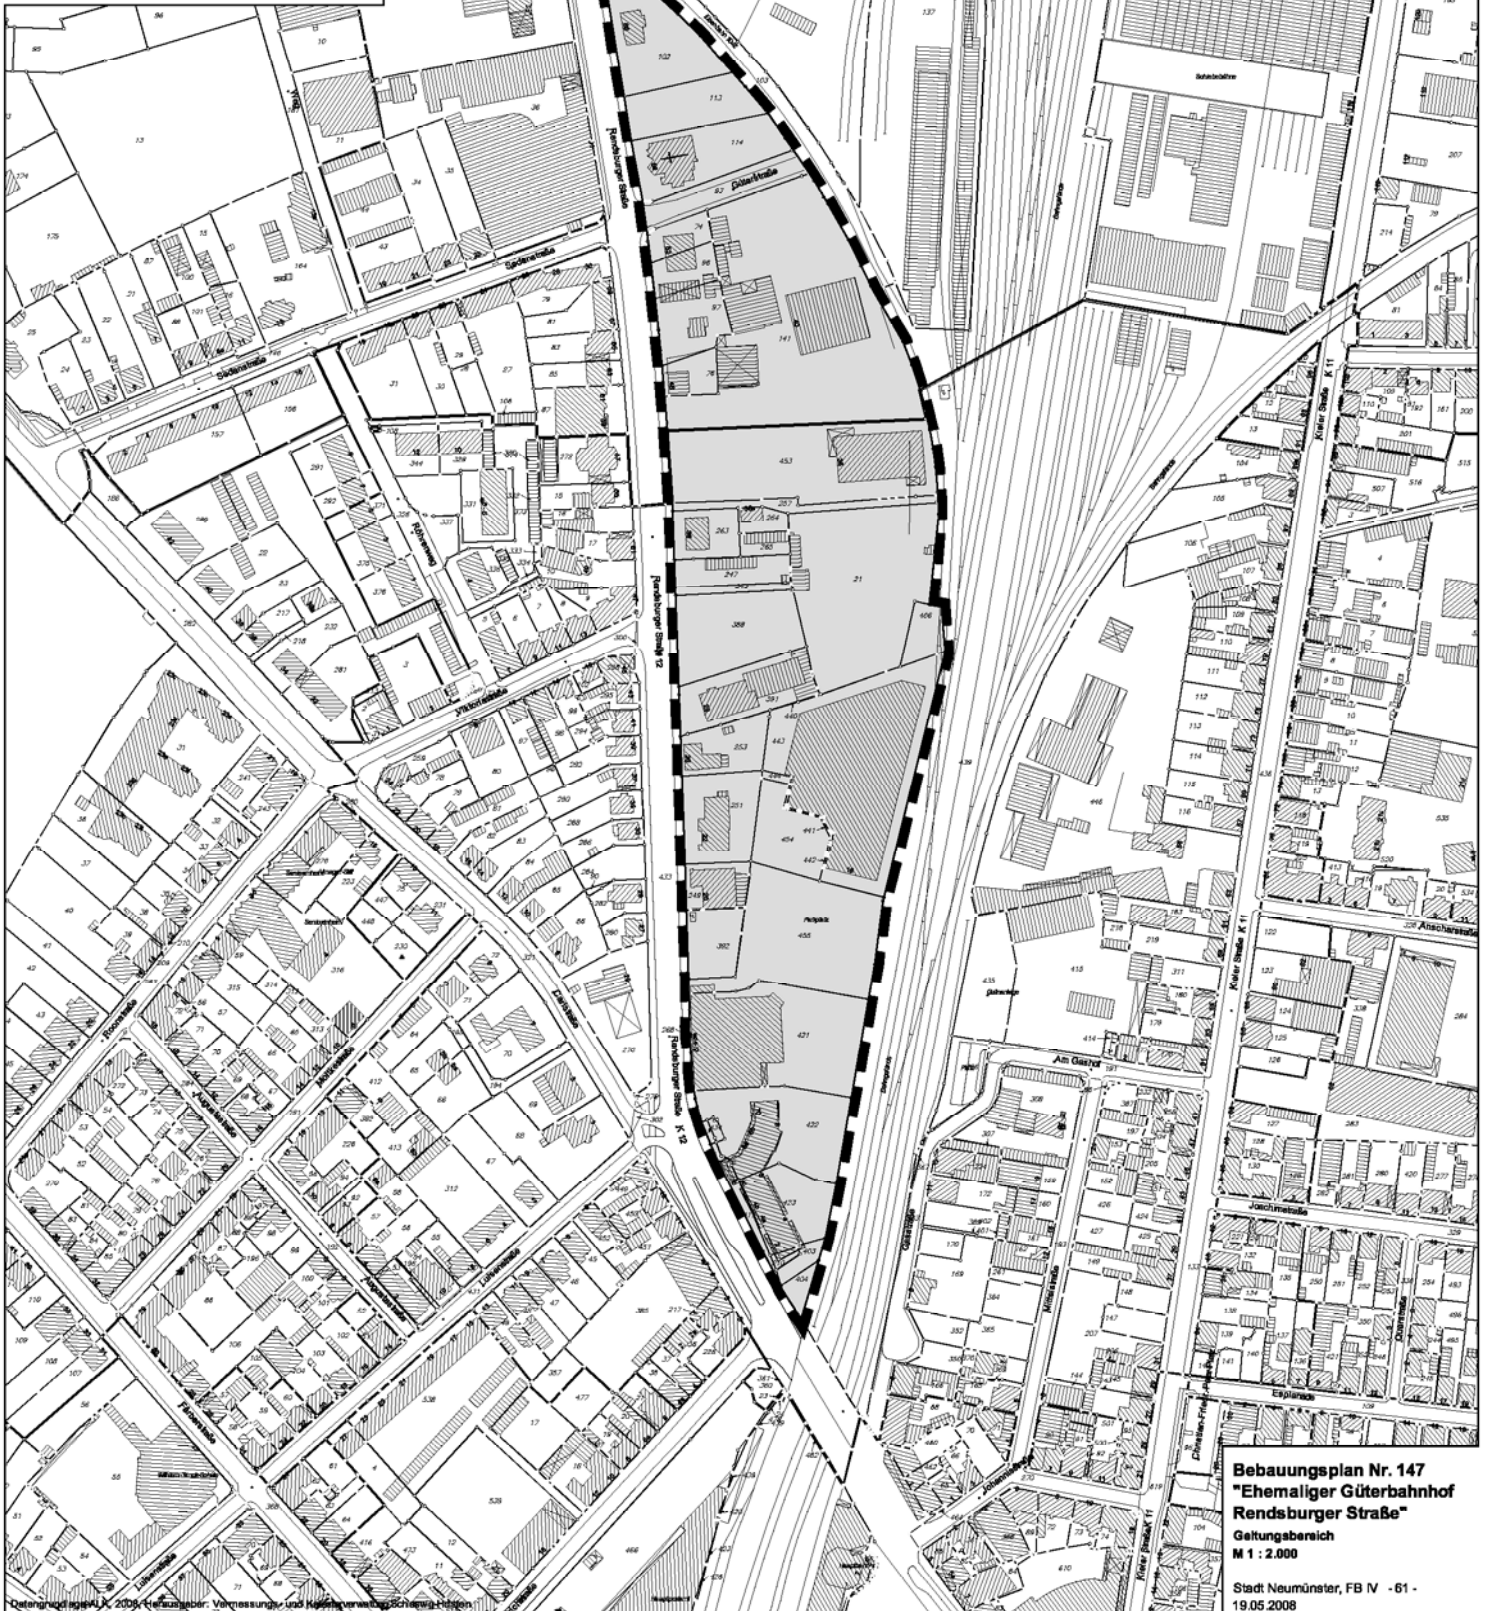

Bebauungsplan Nr. 147
"Ehemaliger Güterbahnhof
Rendburger Straße"
Geltungsbereich
M 1:2.000

Stadt Neumünster, FB IV - 61 -
19.05.2008