


Fahrradbügel,
700mmx1200mm, d=49mm
feuerverzinkt, Hülse einbau

● Stil-Poller, Modell Großflecken

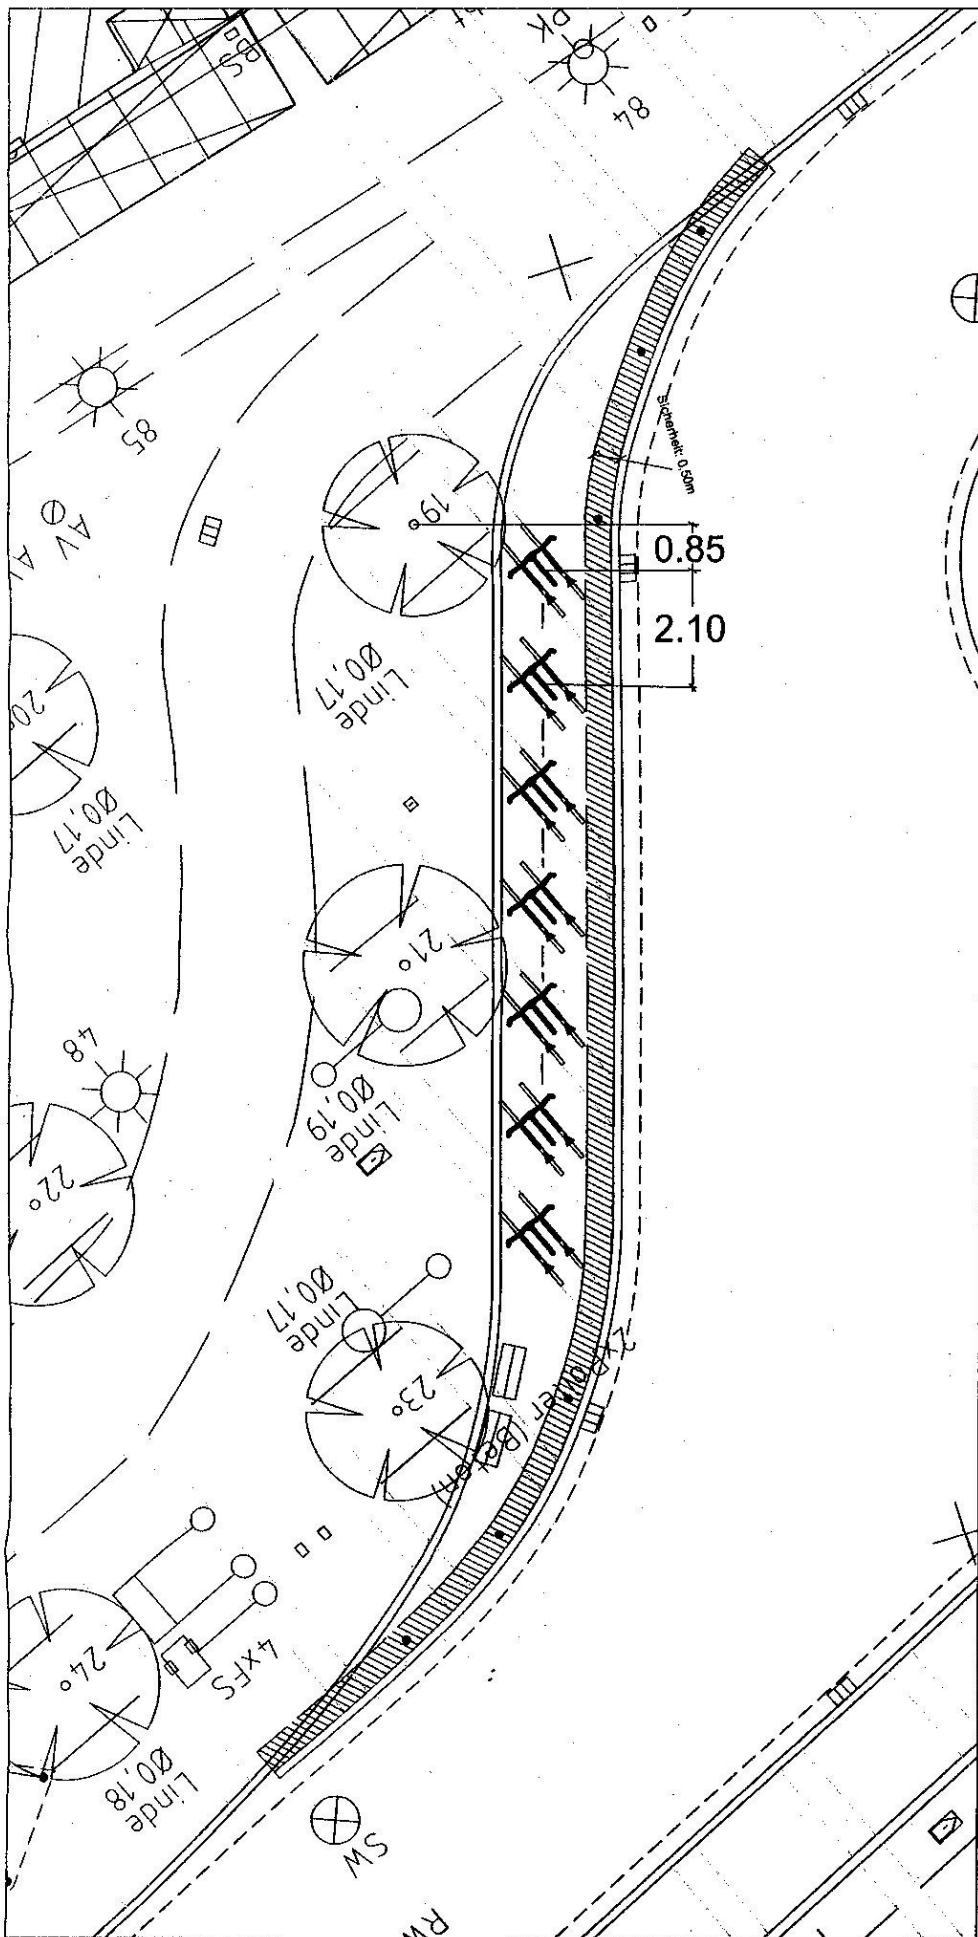

STADT NEUMÜNSTER
Der Oberbürgermeister - Fachbereich IV - Tiefbau u. Grünflächen

**Großflecken
Karstadt**

Maßstab:
M. d. L.: 1:100
M. d. H.:

Radabstellanlage Mehrzweckstreifen

Bearbeitet	Juni 2008	Folke	Zeichnungs-Nr.: Neumünster, den
Gezeichnet	Juni 2008	Folke	
Geprüft			

i. A.