



Promenade 'Am Teich' Neumünster

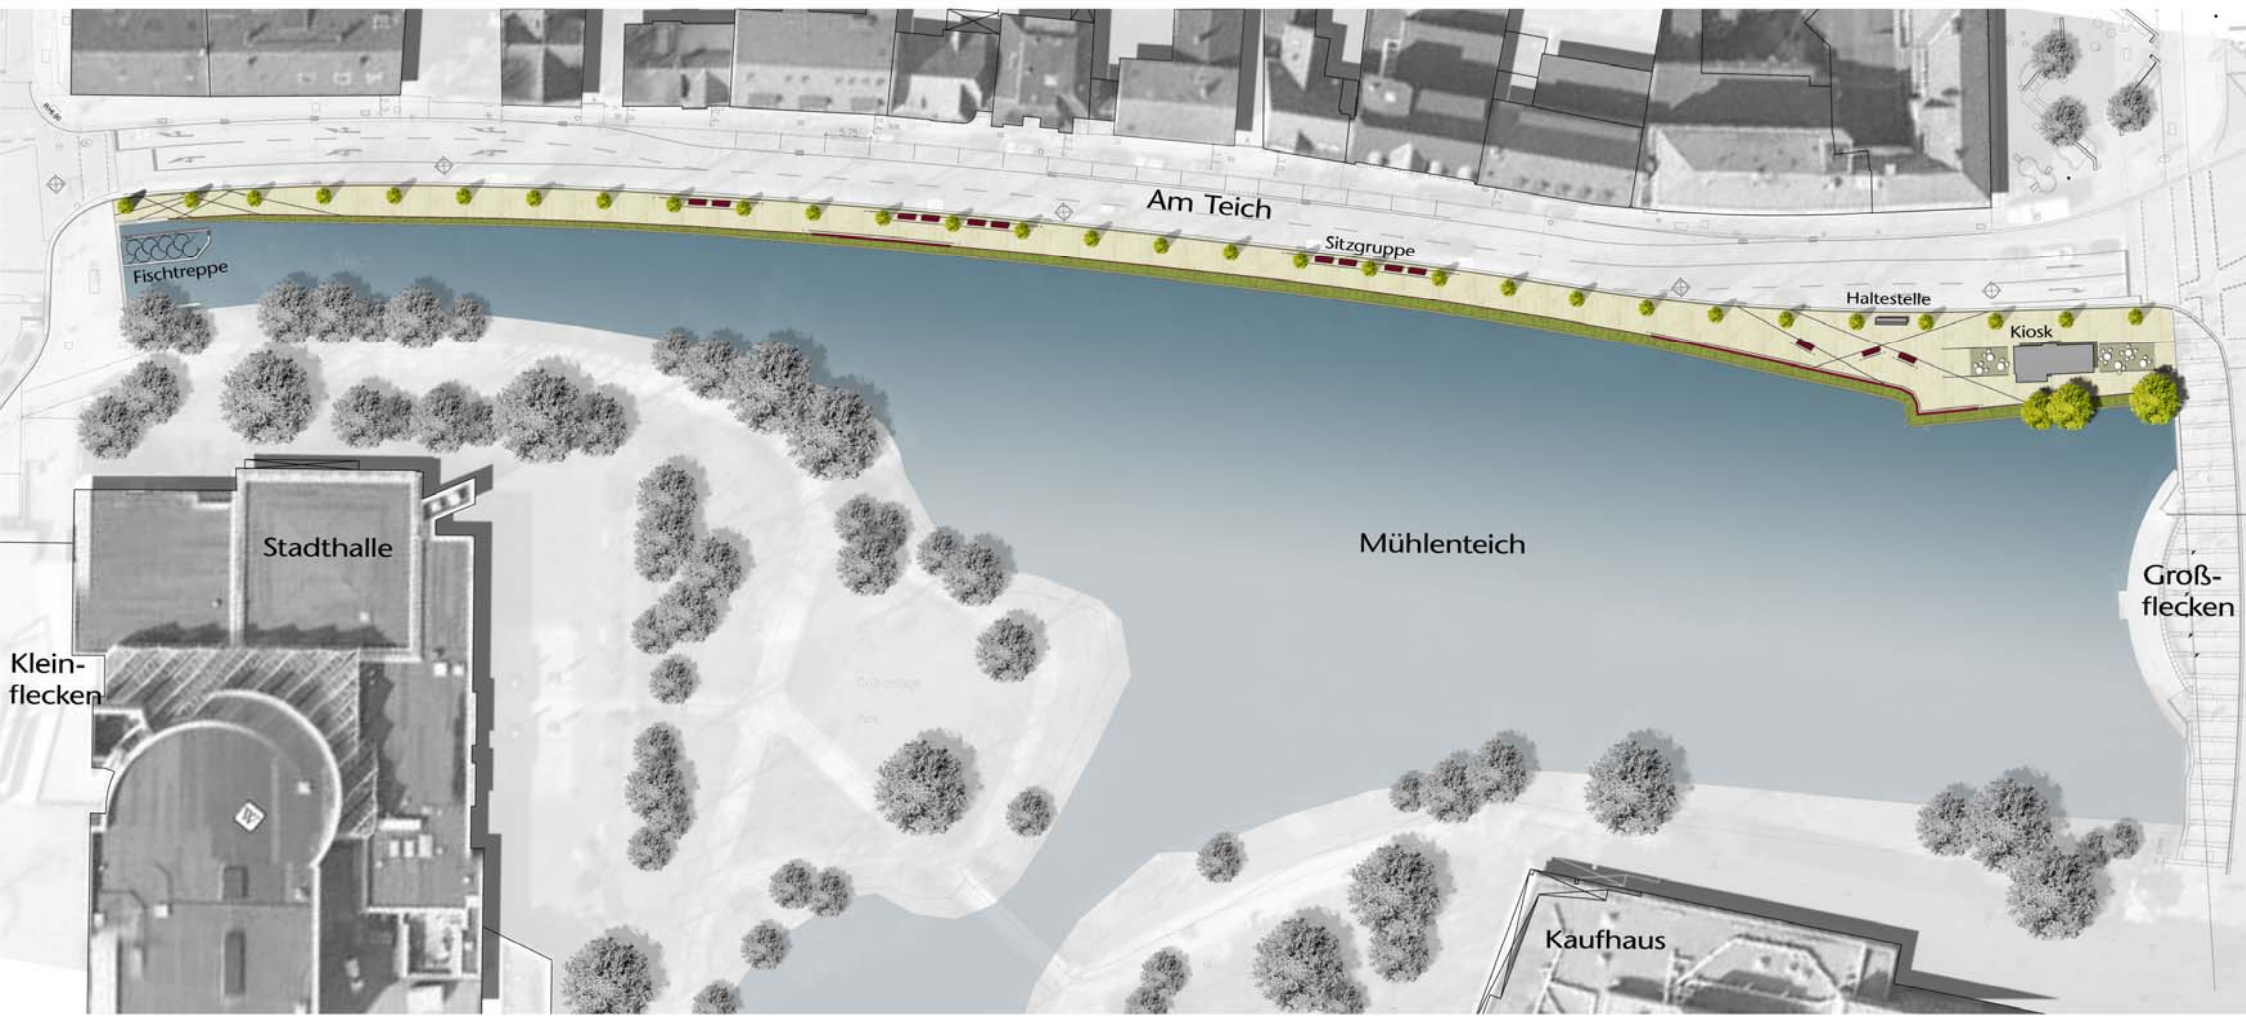

Teichuferpromenade, Neumünster

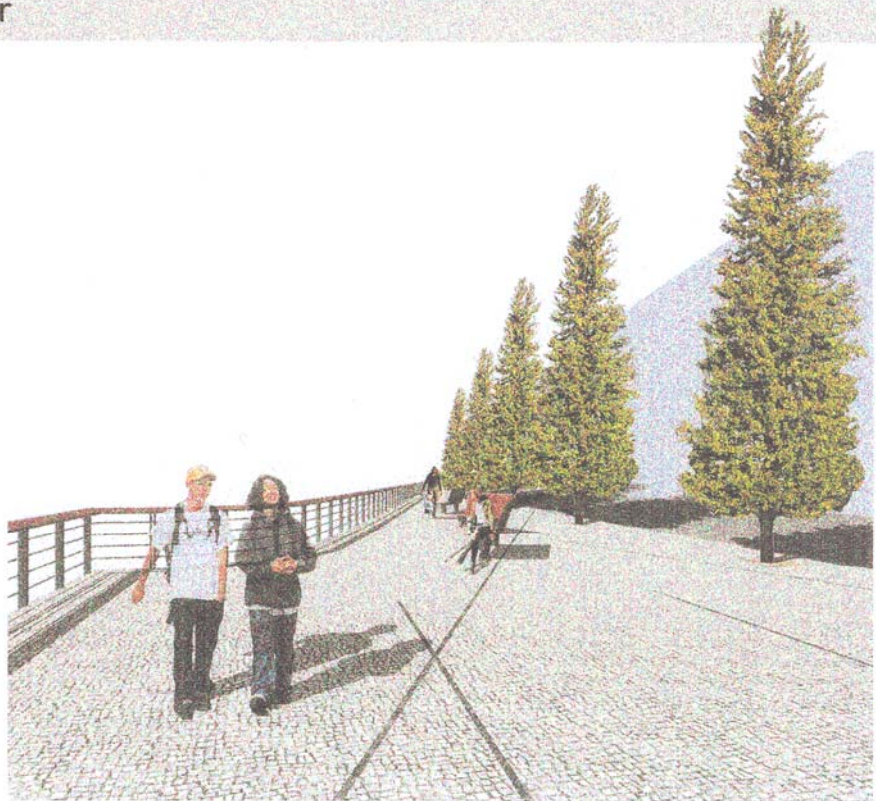

Vorentwurf M 1:200 18/12/08