


N:\EB_IV\FD_61\Gem_Daten\61-26-00_Bauplanung\61-26-00-10_B-Pläne_Einzelhandel\Bebauungspläne nach § 9.2a\B\B36_RendsburgerStr_Helder
 24.03.09\Übersichtsplan.dwg

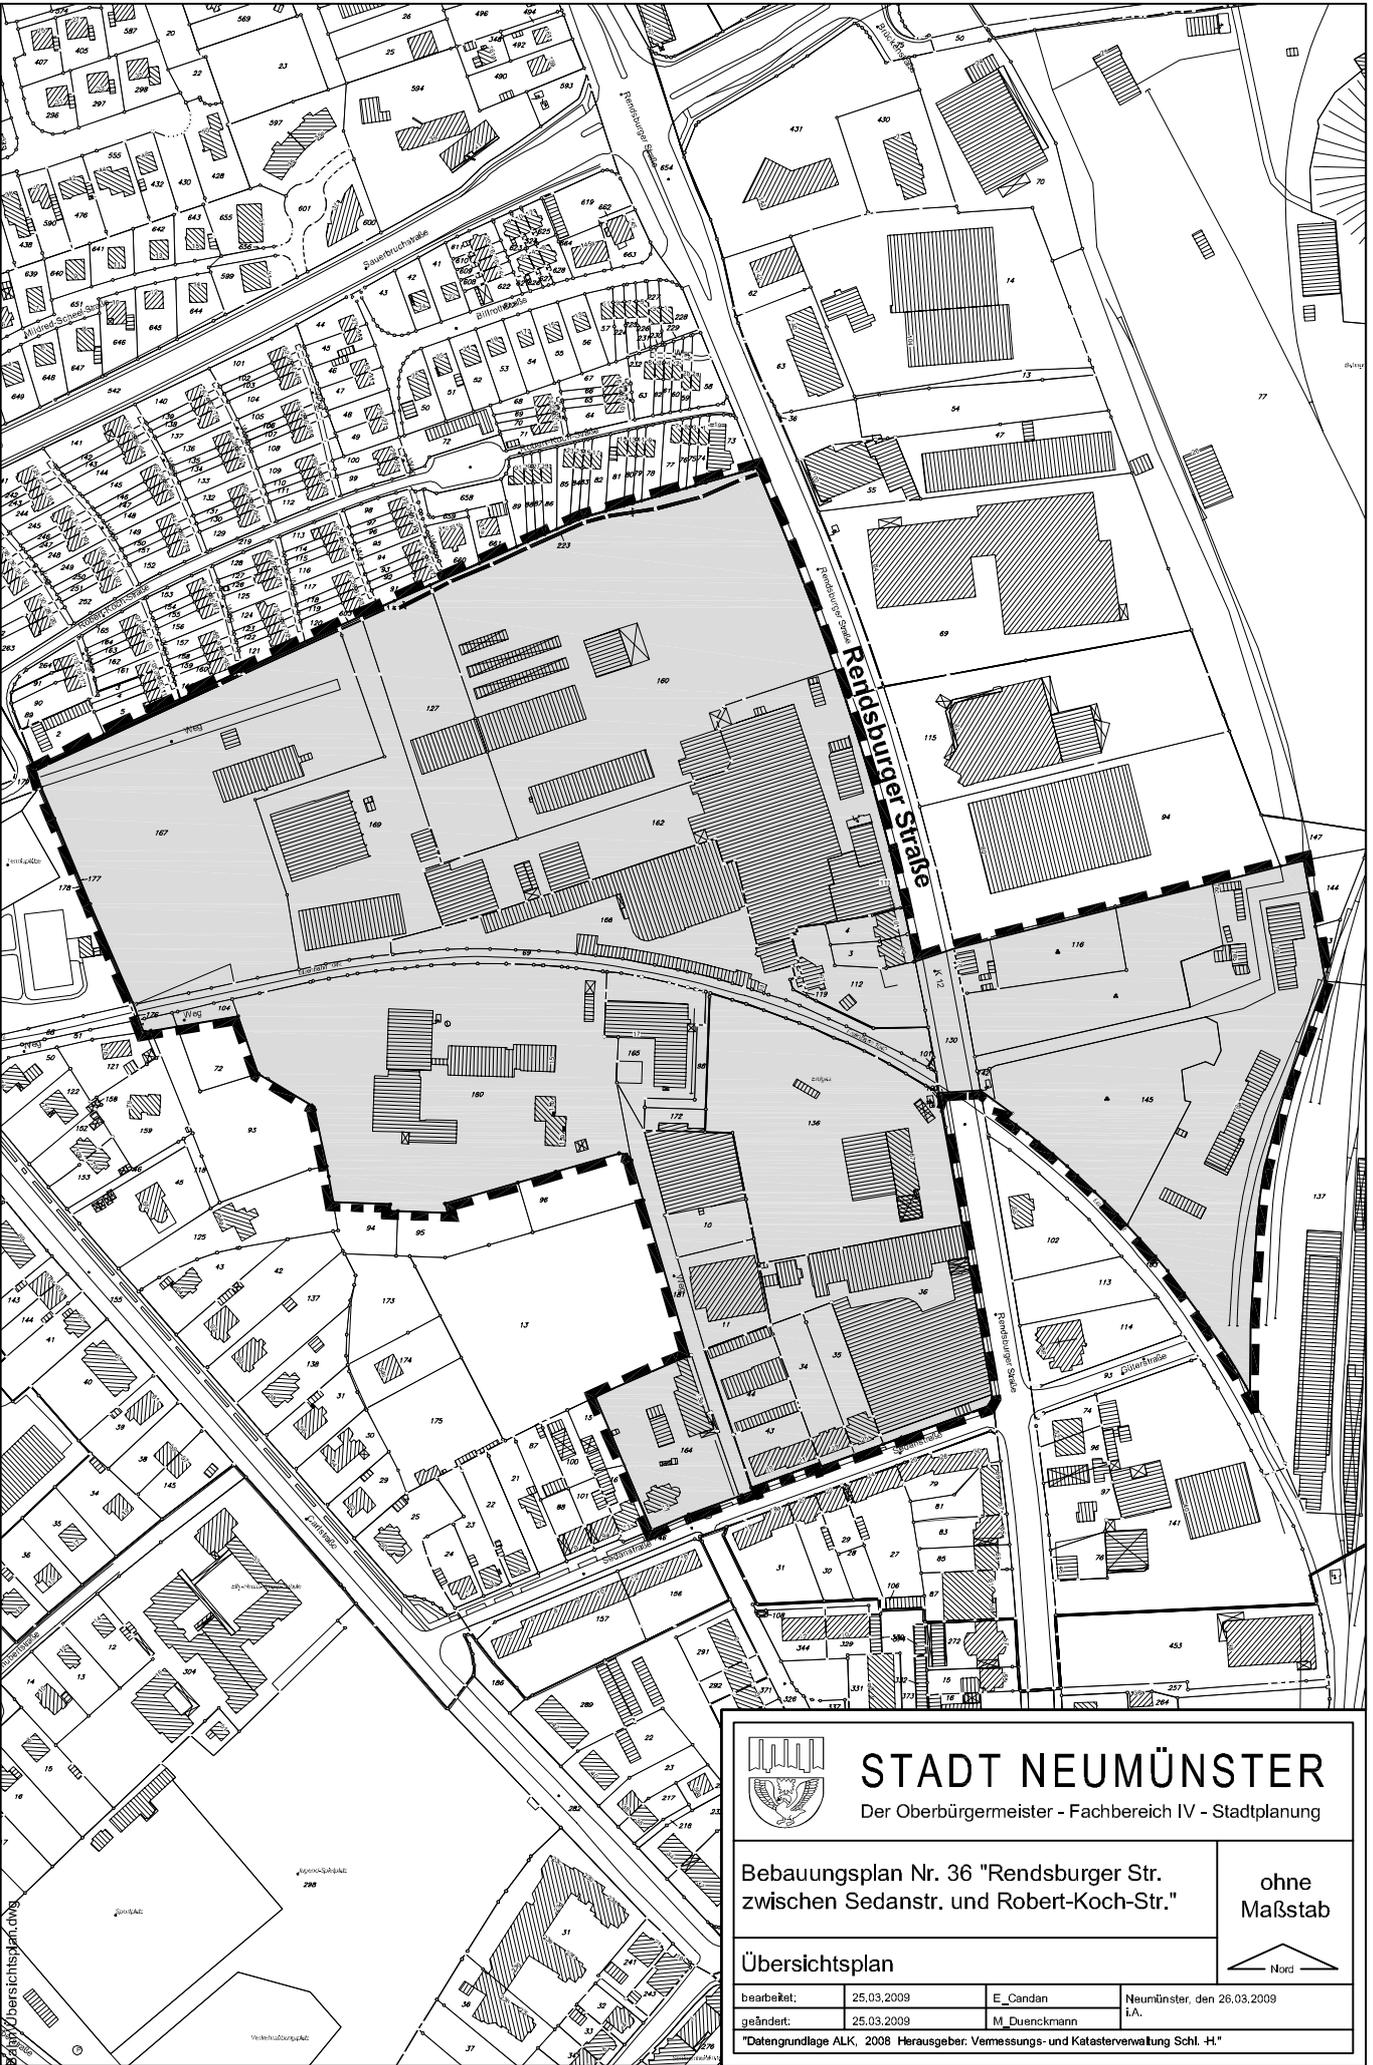

STADT NEUMÜNSTER

Der Oberbürgermeister - Fachbereich IV - Stadtplanung

Bebauungsplan Nr. 36 "Rendsburger Str.
zwischen Sedanstr. und Robert-Koch-Str."

ohne
Maßstab

Übersichtsplan



bearbeitet:	25.03.2009	E_Candan	Neumünster, den 26.03.2009
geändert:	25.03.2009	M_Duenckmann	I.A.

"Datengrundlage ALK, 2008 Herausgeber: Vermessungs- und Katasterverwaltung Schl. H."