


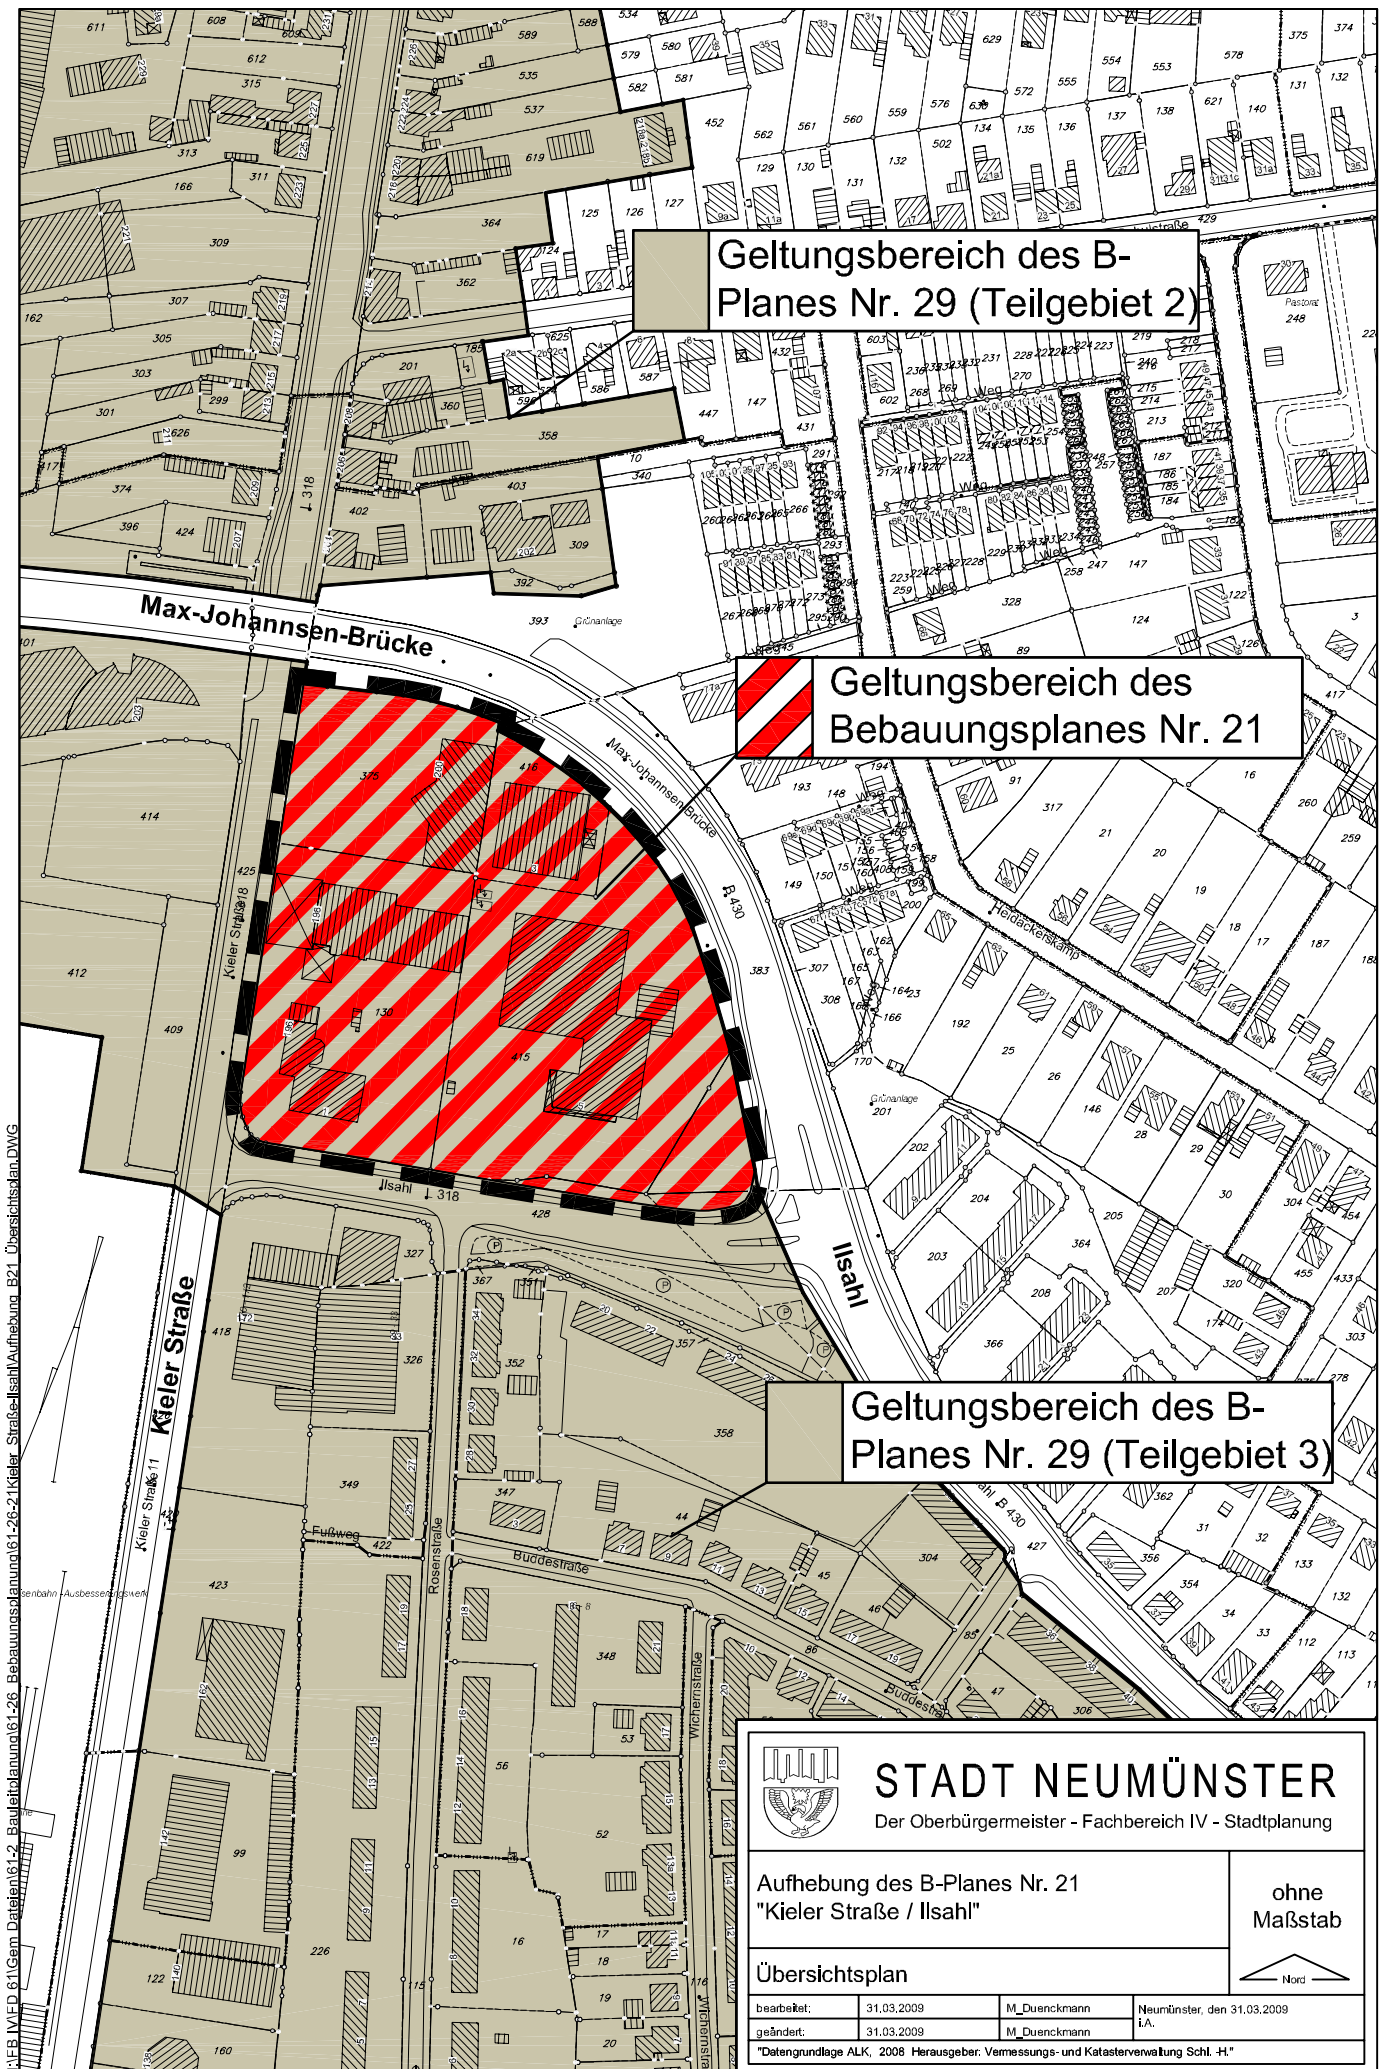

Geltungsbereich des B-Planes Nr. 29 (Teilgebiet 2)

Geltungsbereich des Bebauungsplanes Nr. 21

Geltungsbereich des B-Planes Nr. 29 (Teilgebiet 3)




STADT NEUMÜNSTER

Der Oberbürgermeister - Fachbereich IV - Stadtplanung

Aufhebung des B-Planes Nr. 21
"Kieler Straße / Ilssahl"

ohne
Maßstab

Übersichtsplan

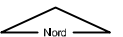

bearbeitet:	31.03.2009	M_Duenckmann	Neumünster, den 31.03.2009
geändert:	31.03.2009	M_Duenckmann	L.A.

"Datengrundlage ALK, 2008 Herausgeber: Vermessungs- und Katasterverwaltung Schl.-H."