


N:\BIB\VED 61\Gem. Daten\81-2_Bebauungsplan\81-26_Bebauungsplan\81-26-129_1A_Kuhberg_Großflecken_Lütjenstraße_Kleinflecken\CAD\Übersichtsplan.dwg

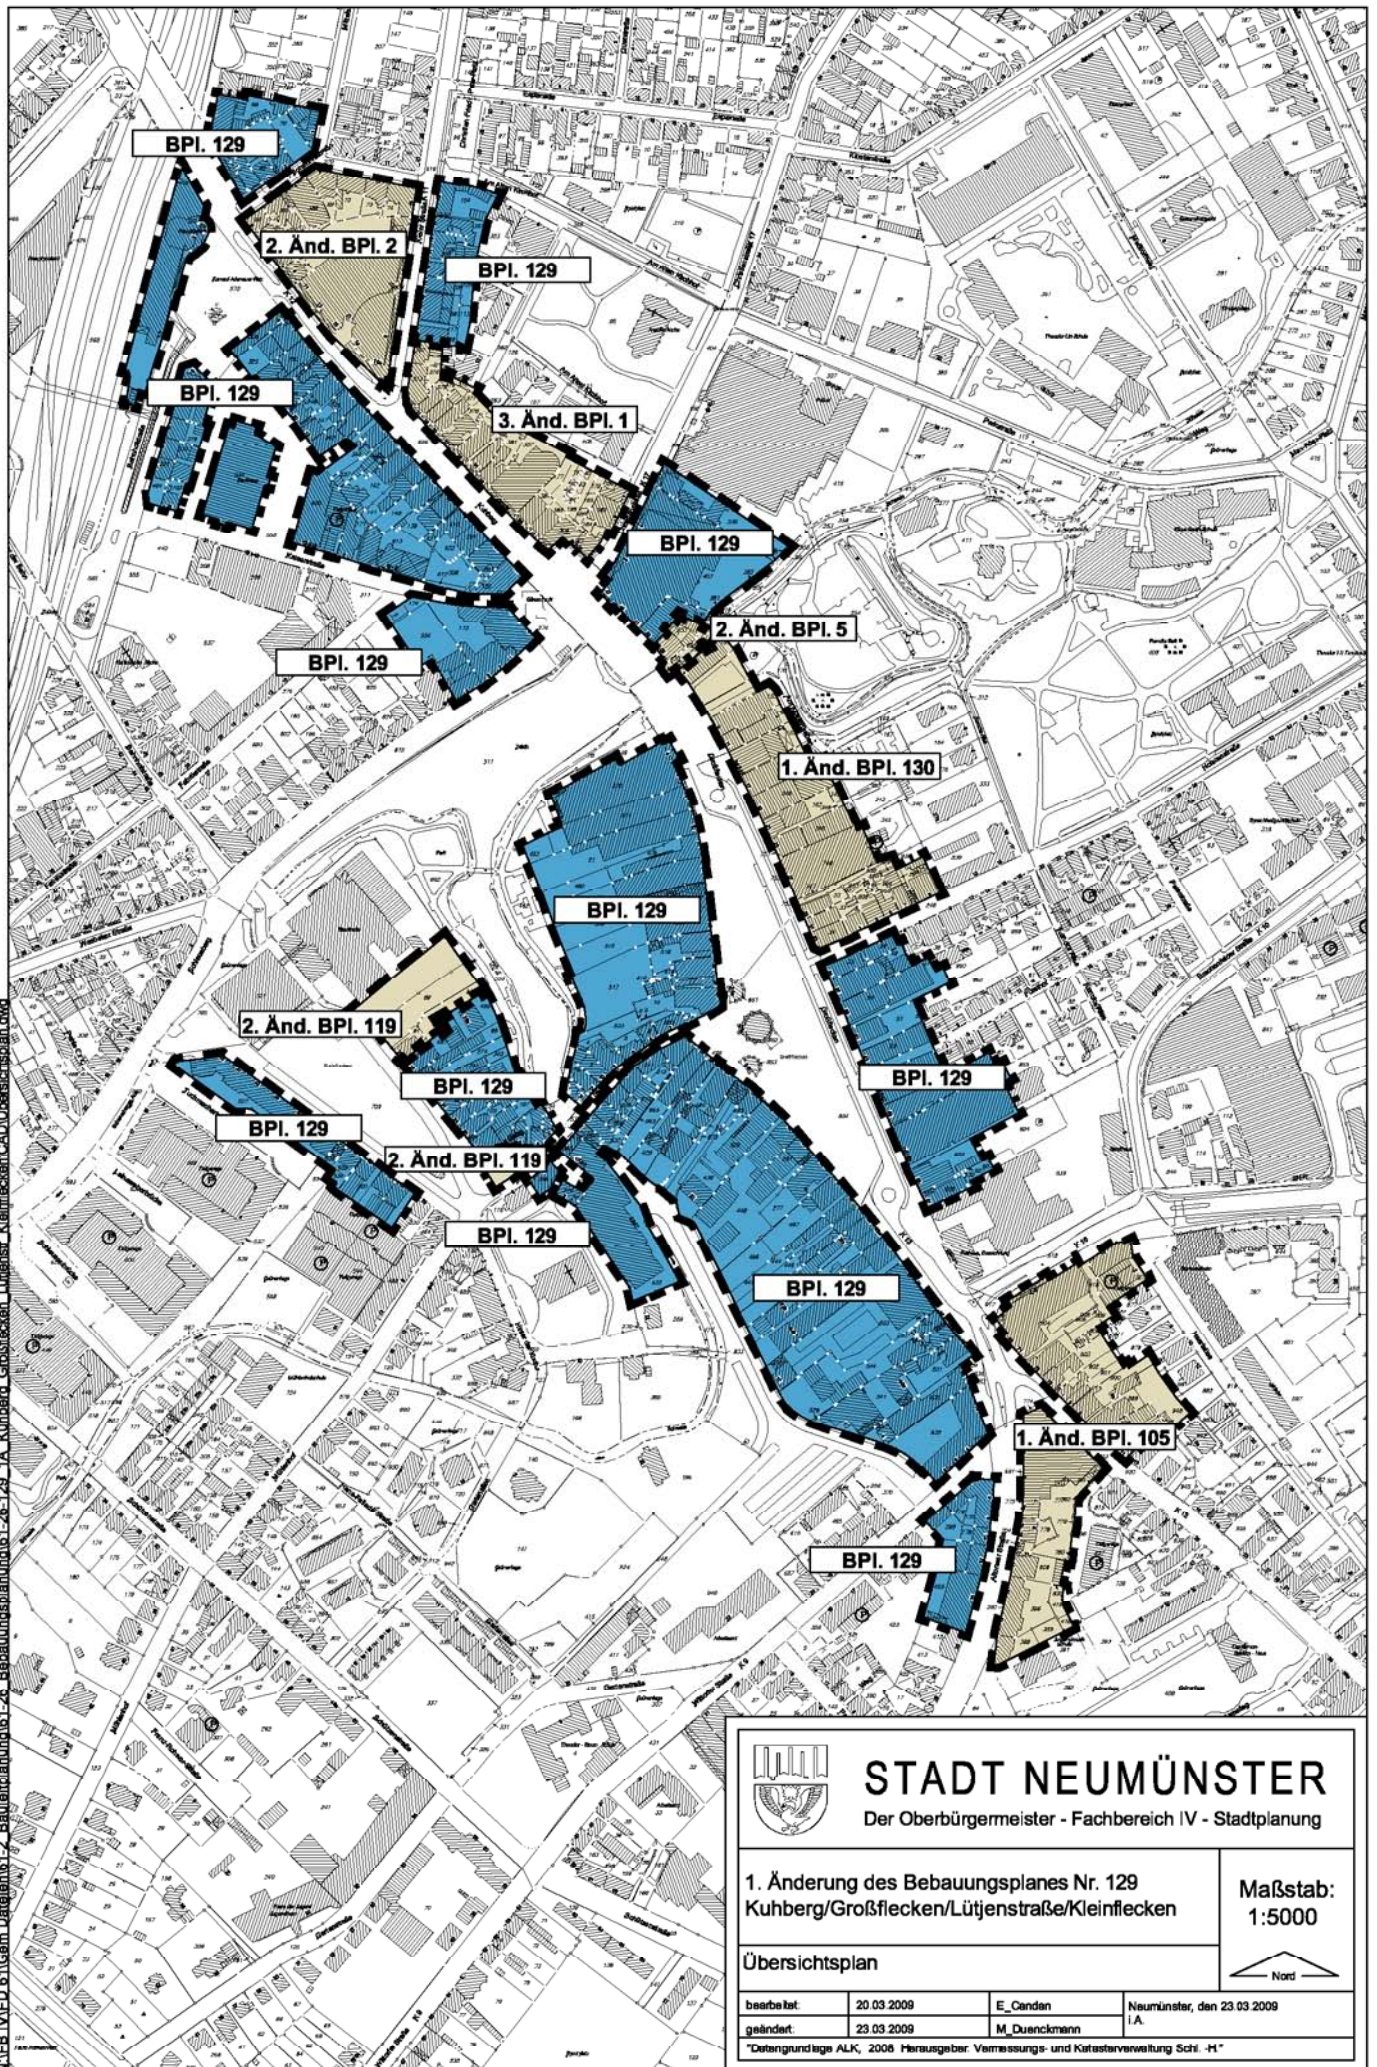


STADT NEUMÜNSTER

Der Oberbürgermeister - Fachbereich IV - Stadtplanung

1. Änderung des Bebauungsplanes Nr. 129
Kuhberg/Großflecken/Lütjenstraße/Kleinflecken

Maßstab:
1:5000

Übersichtsplan

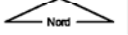

bearbeitet:	20.03.2009	E. Caden	Neumünster, den 23.03.2009
geändert:	23.03.2009	M. Duennemann	i.A.

* Datengrundlage ALK, 2008 Herausgeber: Vermessungs- und Kartasterverwaltung Schl.-H *