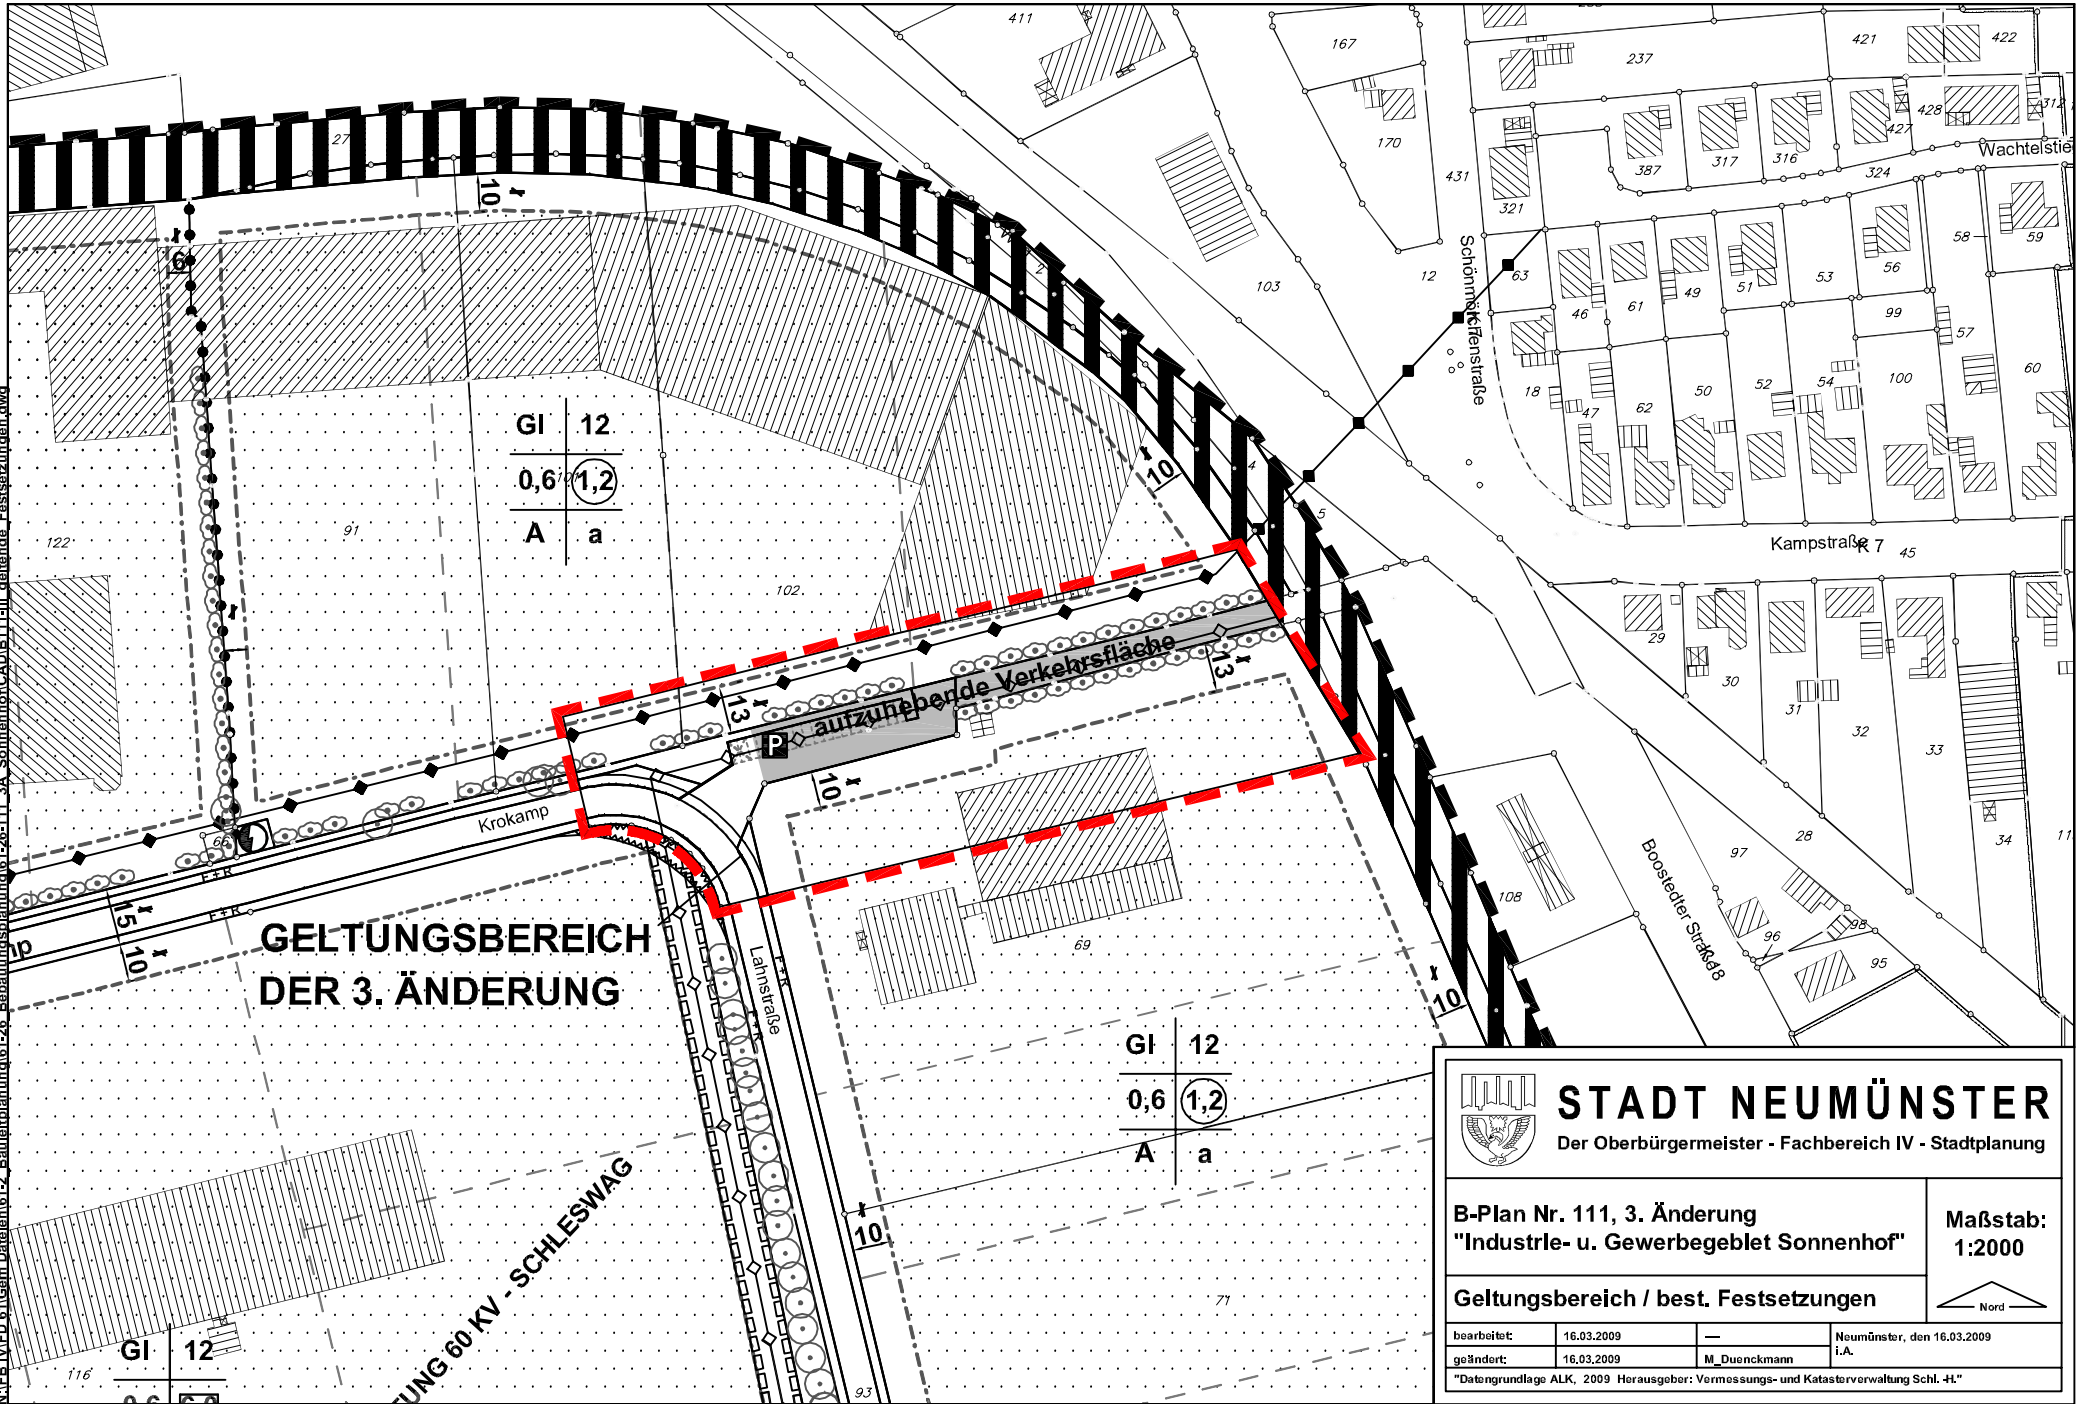



**STADT NEUMÜNSTER**

Der Oberbürgermeister - Fachbereich IV - Stadtplanung

B-Plan Nr. 111, 3. Änderung
"Industrie- u. Gewerbegebiet Sonnenhof"

Maßstab:
1:2000

Geltungsbereich / best. Festsetzungen
--

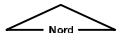

bearbeitet:	16.03.2009	—	Neumünster, den 16.03.2009 i.A.
geändert:	16.03.2009	M. Duennemann	

"Datengrundlage ALK, 2009 Herausgeber: Vermessungs- und Katasterverwaltung Schl. H."