


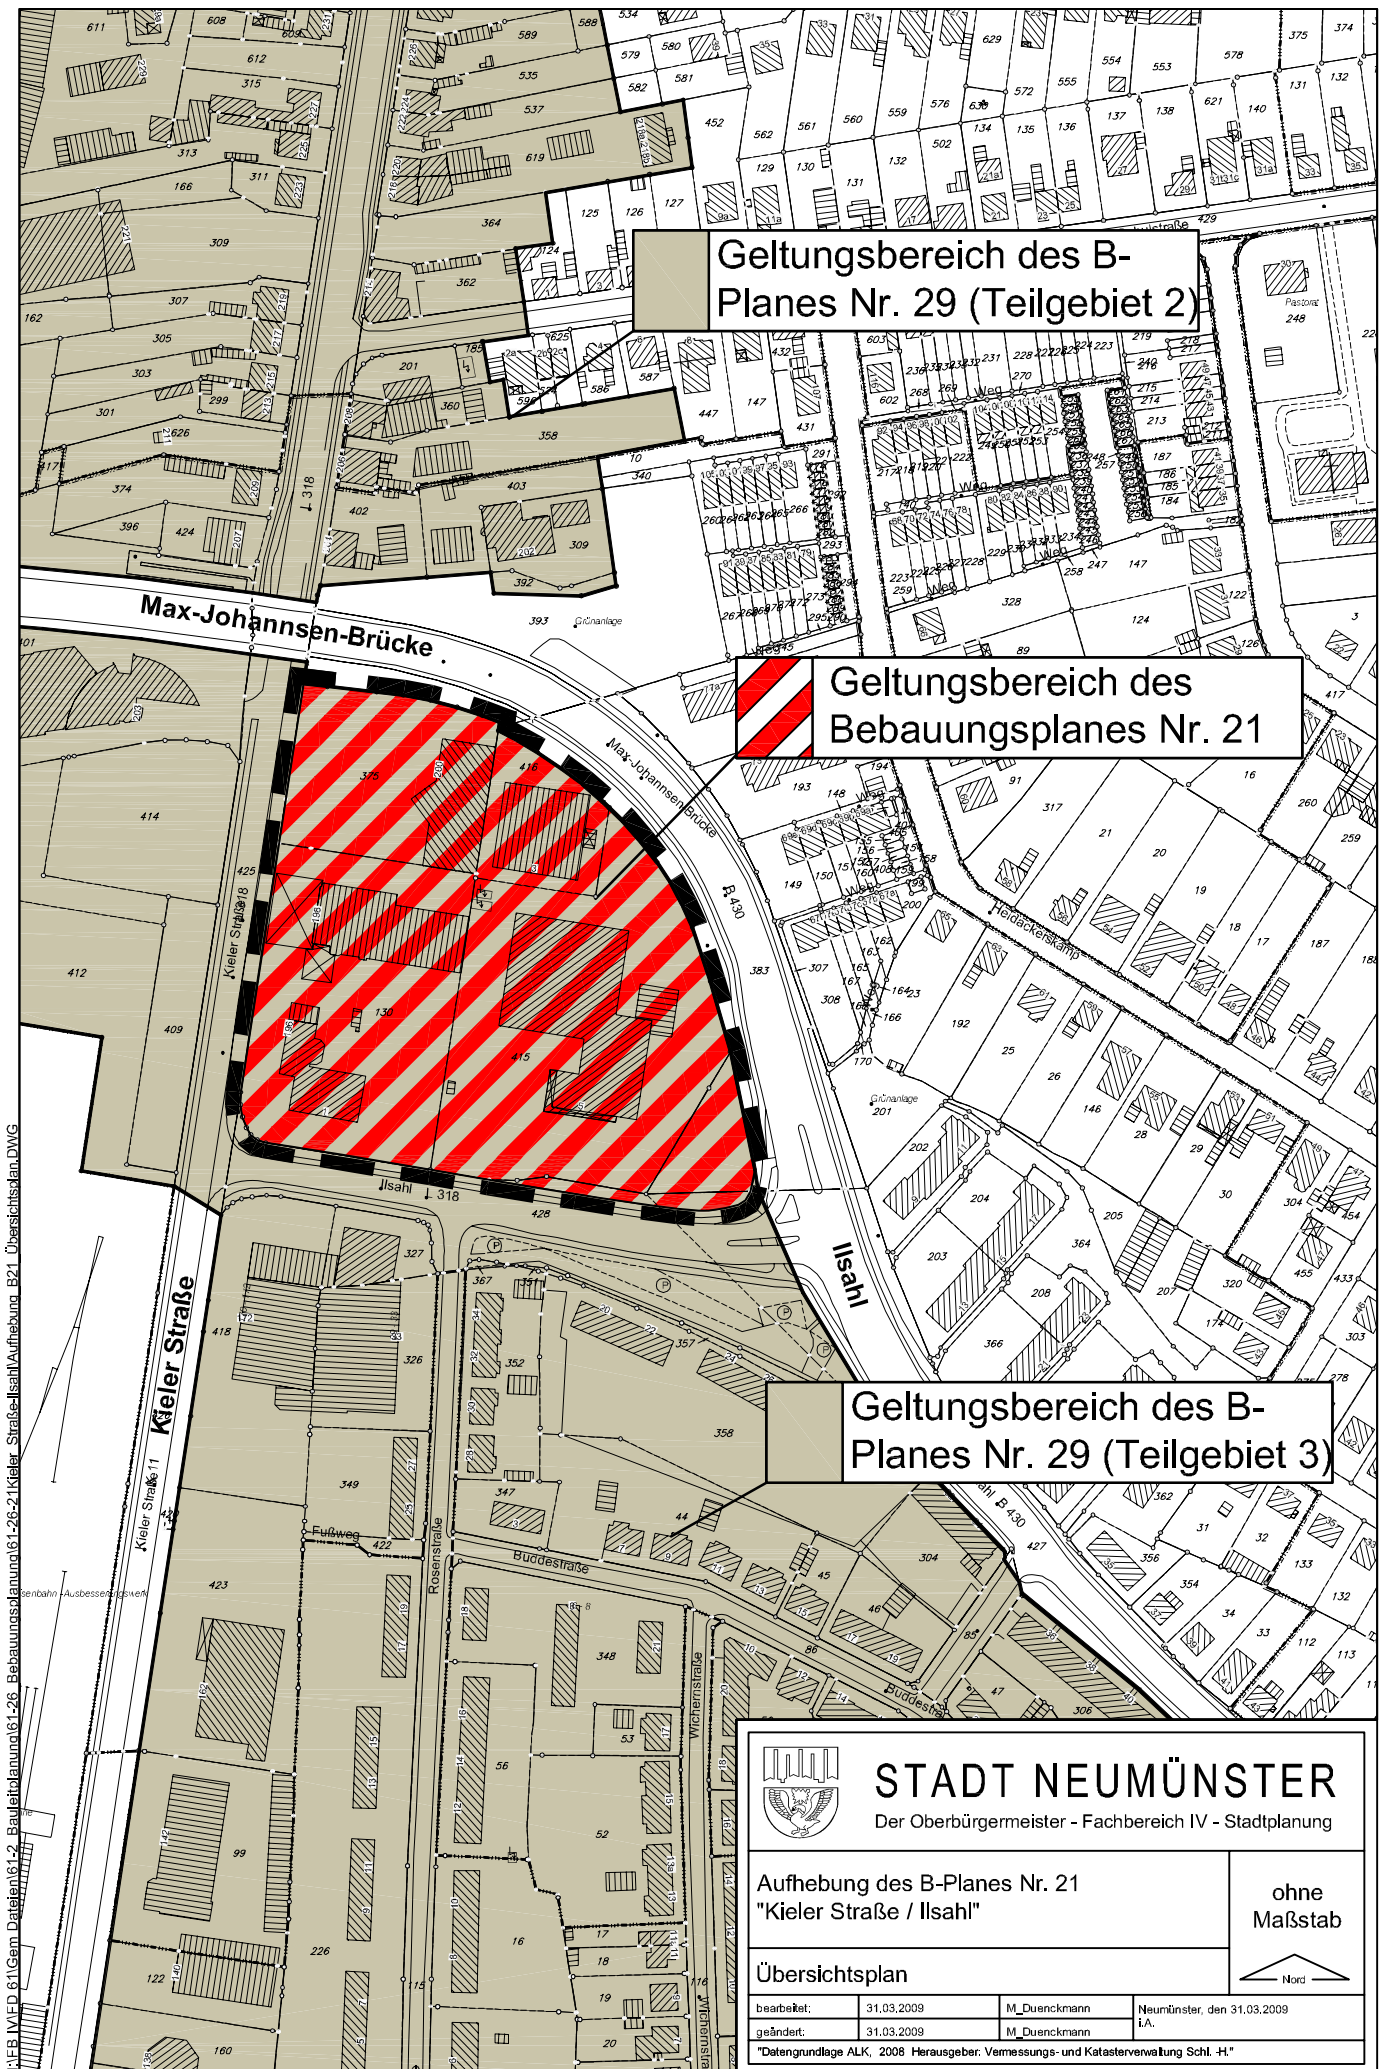

N:\ES I\VED 6\Gem Daten\61-2 Bauleitplanung\61-26-21 Kieler Straße-Ilsahl\Aufhebung B21 Übersichtskarte.DWG