


K:\FB IV\FB 51\Gem. Dahlen\51-2_Baukulturanleitung\51-20_FNP\51-20-03_FNP_1999\51-20-03-01\51-20-03-01-29_SO_Arzt_Bilmersee\CA029_FHränder_Arzt_Bilmersee_neu.dwg

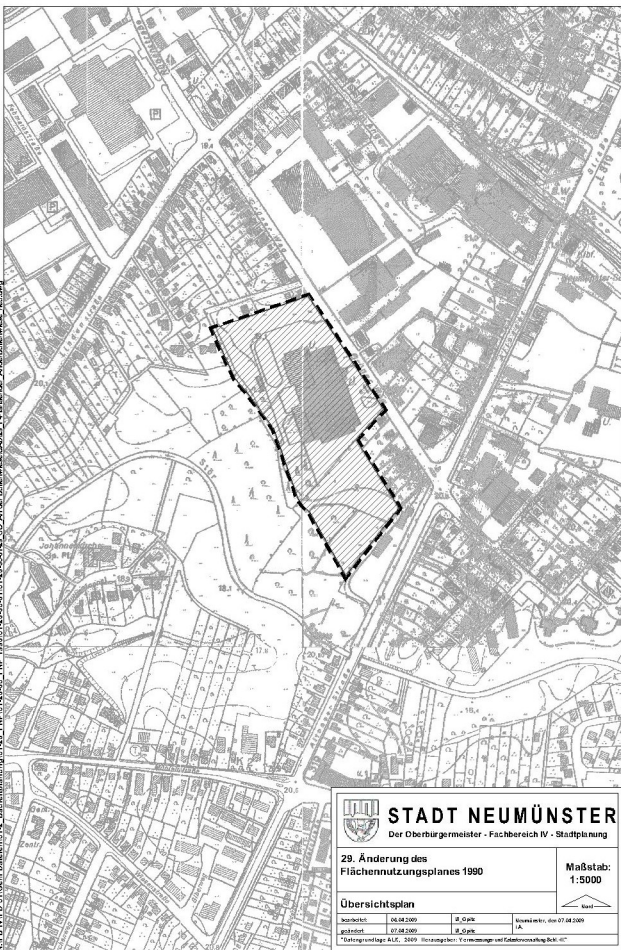

STADT NEUMÜNSTER

Der Oberbürgermeister - Fachbereich IV - Stadtplanung

**29. Änderung des
Flächennutzungsplanes 1990**

**Maßstab:
1:5000**

Übersichtsplan

gezeichnet:	06.04.2009	in:	0 gpt	Neumünster, den 07.04.2009
gezeichnet:	07.04.2009	in:	0 gpt	JA

*Übungsgrundlage ALG, 2009. Hinweisgeber: Vorzeichnung und Katasterverwaltung Bld. 411