


N:\EB IV\ED 6\Gem. Dateien\61-2. Bauleitplanung\61-2.6. Bebauungsplan\61-2.6-154A. Am Südbahnhof\JPG_PDF\Aufzeichnung_B154Aneu_Übersichtsplan.DWG

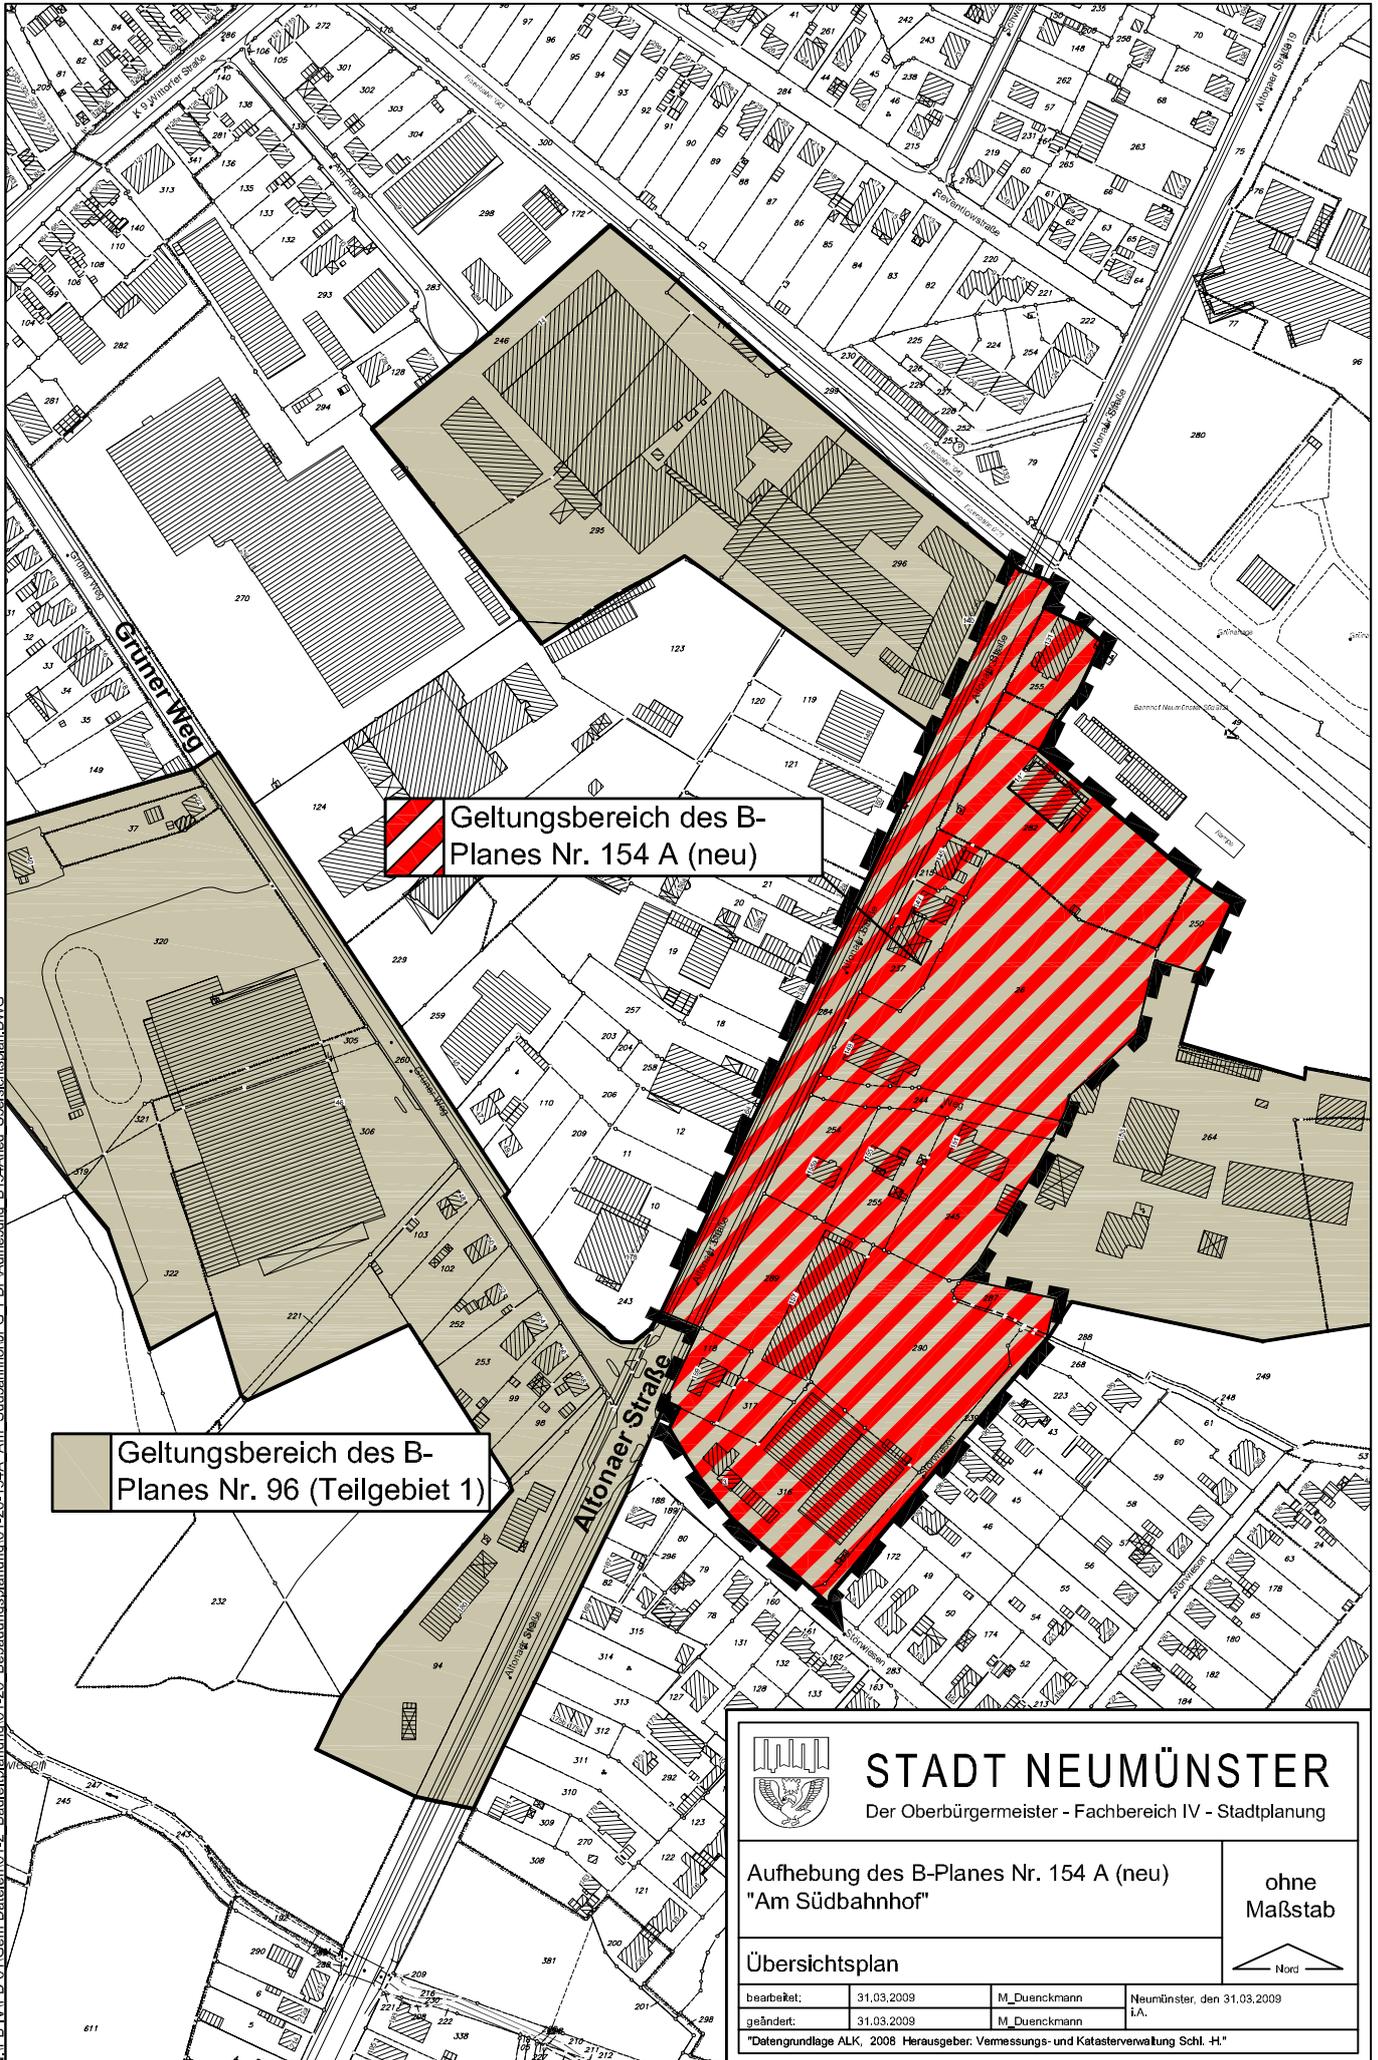

 Geltungsbereich des B-Planes Nr. 154 A (neu)

Geltungsbereich des B-Planes Nr. 96 (Teilgebiet 1)




STADT NEUMÜNSTER

Der Oberbürgermeister - Fachbereich IV - Stadtplanung

Aufhebung des B-Planes Nr. 154 A (neu)
"Am Südbahnhof"

ohne
Maßstab

Übersichtsplan

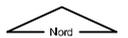

bearbeitet:	31.03.2009	M_Duenckmann	Neumünster, den 31.03.2009
geändert:	31.03.2009	M_Duenckmann	I.A.

"Datengrundlage ALK, 2008 Herausgeber: Vermessungs- und Katasterverwaltung Schl. -H."