
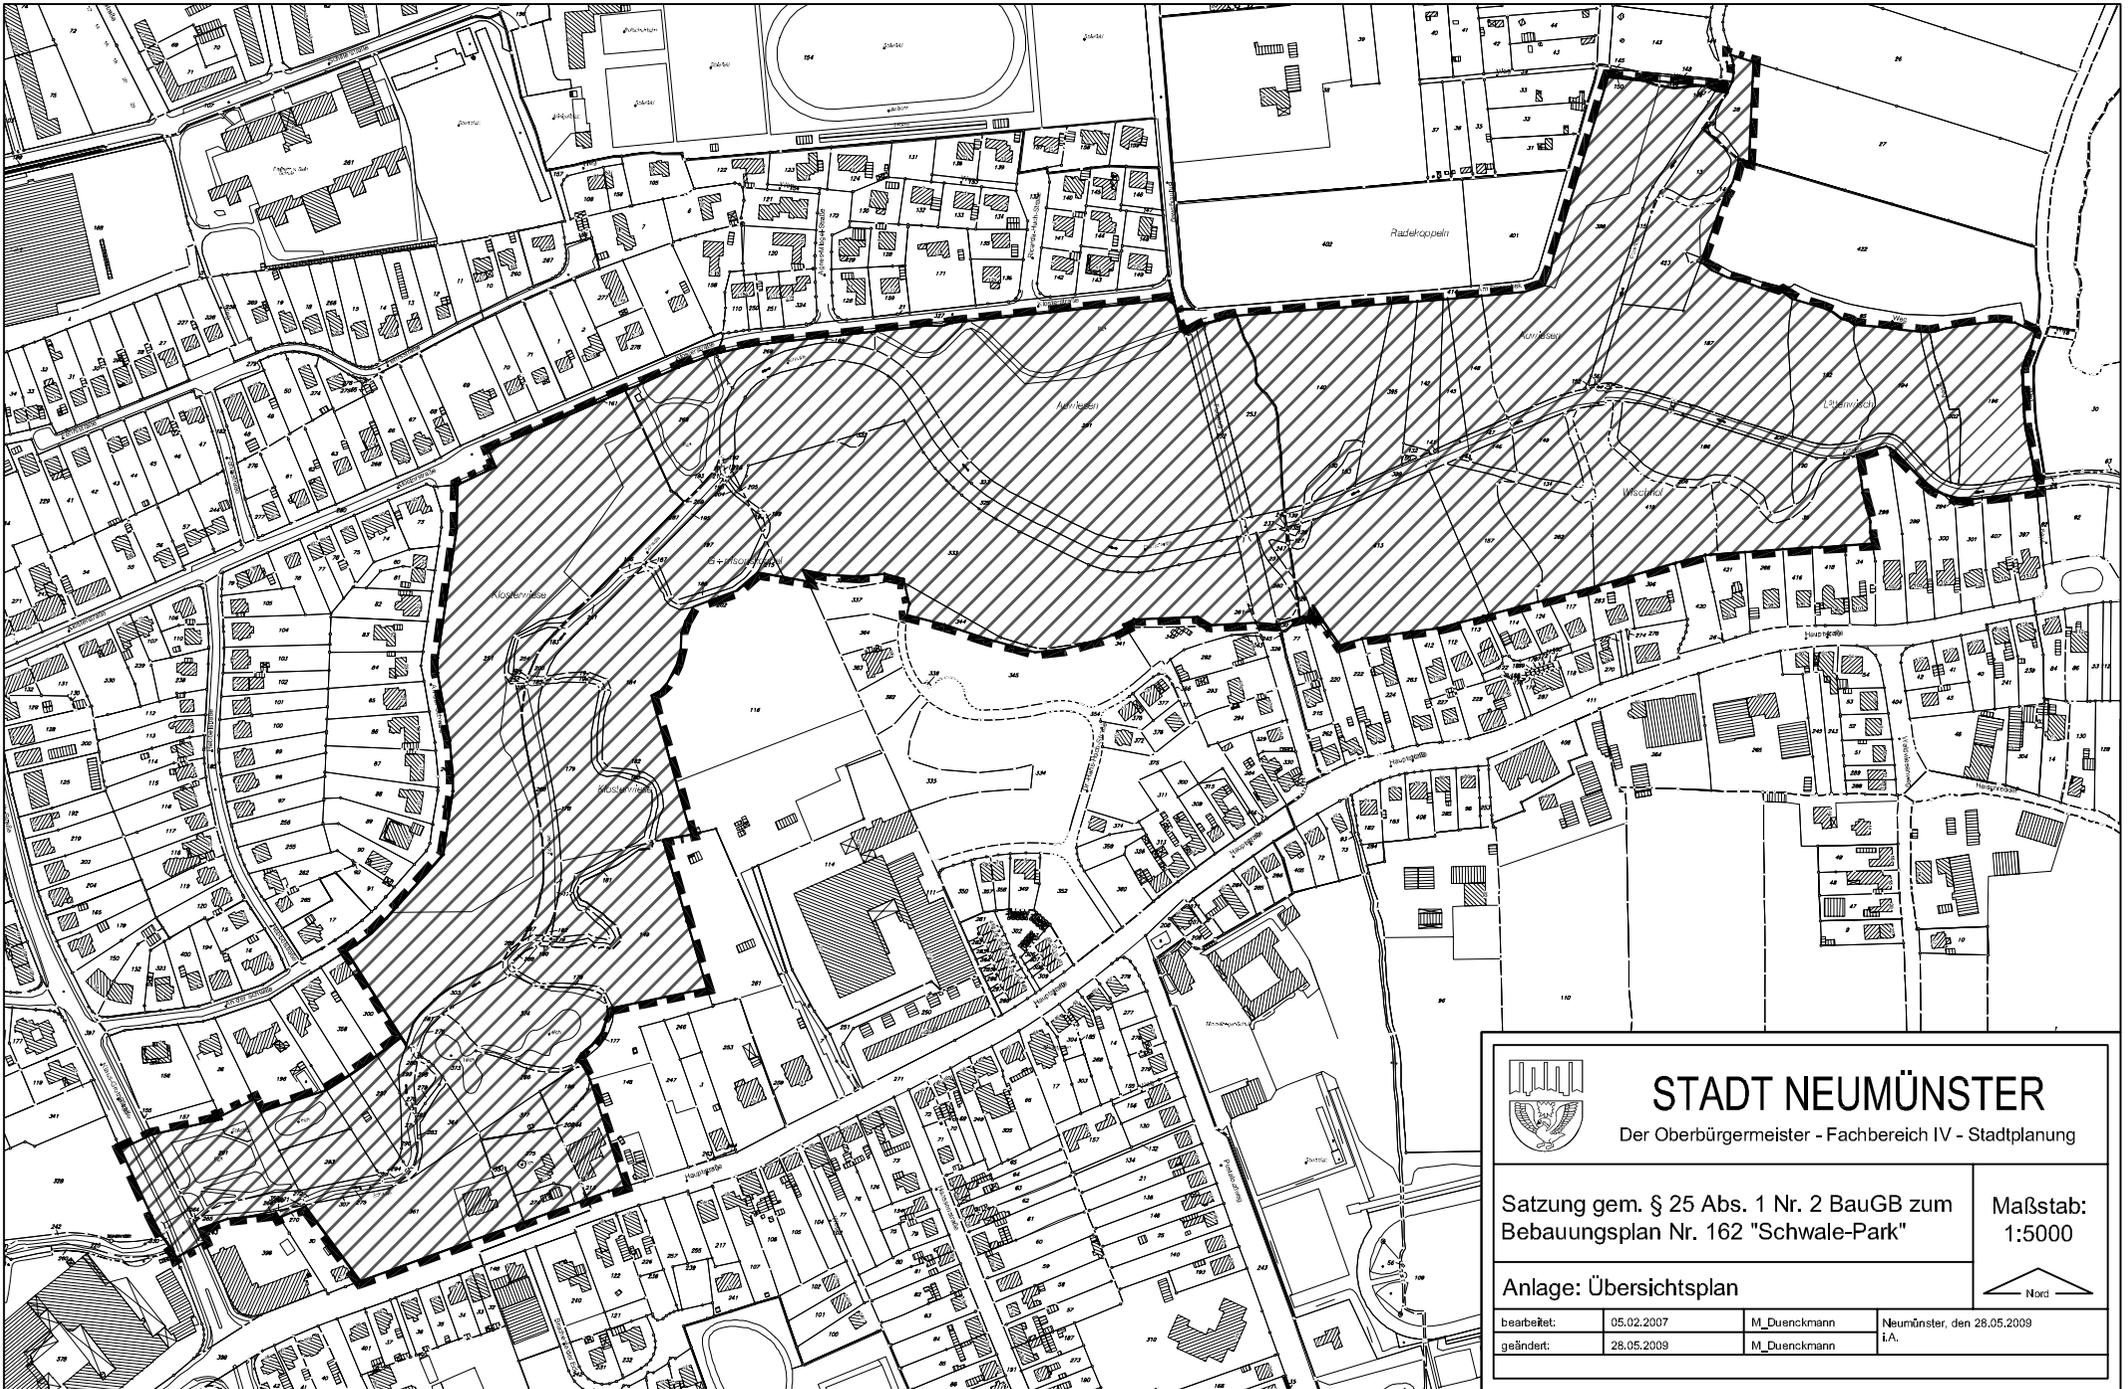


N:\FB\IVTDO\61\Gen Data\61_2_Bauplanung\61_2_26_Schwa-Park\CAD\Gek\prakt\ALK_Gebungsplan\613.dwg

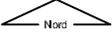

 <h2 style="margin: 0;">STADT NEUMÜNSTER</h2> <p style="margin: 0;">Der Oberbürgermeister - Fachbereich IV - Stadtplanung</p>		
<p>Satzung gem. § 25 Abs. 1 Nr. 2 BauGB zum Bebauungsplan Nr. 162 "Schwa-Park"</p>		<p>Maßstab: 1:5000</p>
<p>Anlage: Übersichtsplan</p>		
<p>bearbeitet: 05.02.2007 geändert: 28.05.2009</p>	<p>M_Duenckmann M_Duenckmann</p>	<p>Neumünster, den 28.05.2009 i.A.</p>