


N:\EB IV\ED 61\Gem. Daten\61-2_Bebauungsplan\61-26-129_1A_Kuhberg_Großflecken_Lütjenstr_Kleinflecken\CAD\B129B-Plan.dwg

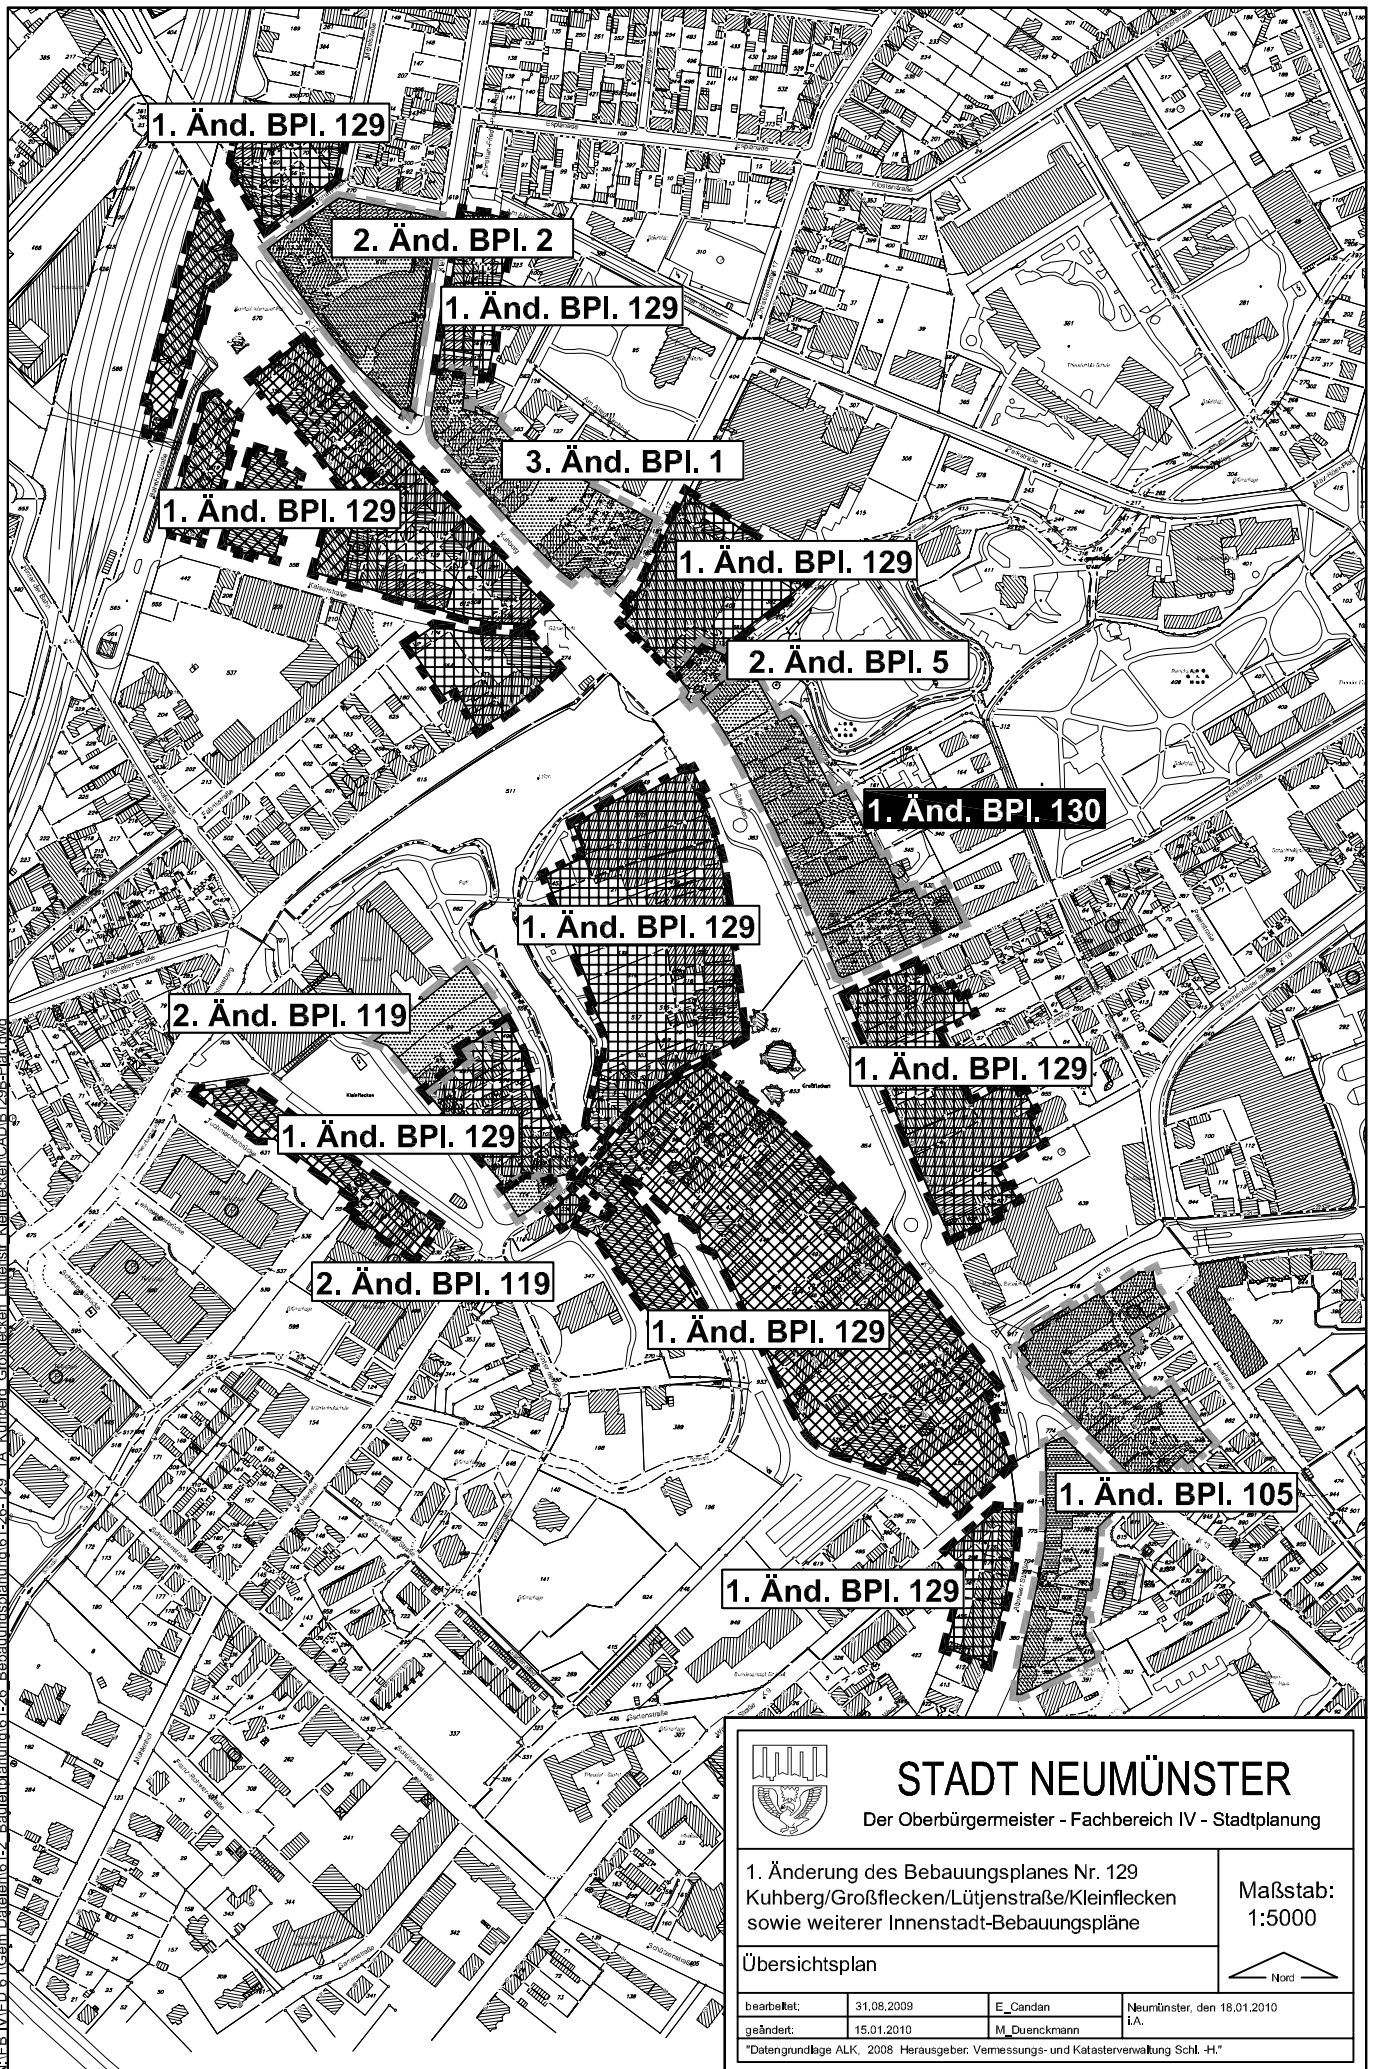

STADT NEUMÜNSTER

Der Oberbürgermeister - Fachbereich IV - Stadtplanung

1. Änderung des Bebauungsplanes Nr. 129
Kuhberg/Großflecken/Lütjenstraße/Kleinflecken
sowie weiterer Innenstadt-Bebauungspläne

Maßstab:
1:5000

Übersichtsplan

North

bearbeitet:	31.08.2009	E_Candan	Neumünster, den 18.01.2010
geändert:	15.01.2010	M_Duenckmann	i.A.

Datengrundlage ALK, 2008 Herausgeber: Vermessungs- und Katasterverwaltung Schl.-H.