

Wohnungsbau GmbH · Postfach 2840 · 24518 Neumünster

Stadt Neumünster
Fachdienst Stadtplanung
Herr Bernd Heilmann
Brachenfelder Str. 1 - 3
24534 Neumünster



Wohnungsbau GmbH Neumünster

24534 Neumünster
Beethovenstraße 71
Telefon 043 21/184-0
Telefax 043 21/184 37
www.wobau-neumuenster.de
E-Mail: info@wobau-neumuenster.de

Bankverbindungen:

Volksbank eG
BLZ 212 900 16 · Kto.-Nr. 58 511
Sparkasse Südholstein
BLZ 230 510 30 · Kto.-Nr. 450
Postbank Hamburg
BLZ 200 100 20 · Kto.-Nr. 191 666 - 202

Unser Zeichen
/-rm

Bearbeiter
Herr Müller

Durchwahl
184-63

Datum
31.03.10

Neumünster, B-Plan 88, Ruthenberg

hier : Unsere un bebauten Flächen „Am Ruthenberg“ und „Gerhard-Marx-Straße“
Änderung des Bebauungsplanes

Pers. Gespräch vom 11.03.10, Ihr Schreiben vom 17.03.2010

Sehr geehrter Herr Heilmann,

in o.g. Angelegenheit beantragen wir eine Änderung des Bebauungsplanes. Wir bitten um Umsetzung der von uns vorgesehenen Parzellierung. Diese fügen wir nochmals unserem Schreiben bei.

Bei Rückfragen wenden Sie sich bitte an Herrn Müller.

Vielen Dank.

Mit freundlichen Grüßen

Wohnungsbau GmbH
Neumünster

ppa. Müller



Schwitz
i. A. Schwitz

Anlage



M. 1:500

Am Ruthenberg 6-8

163

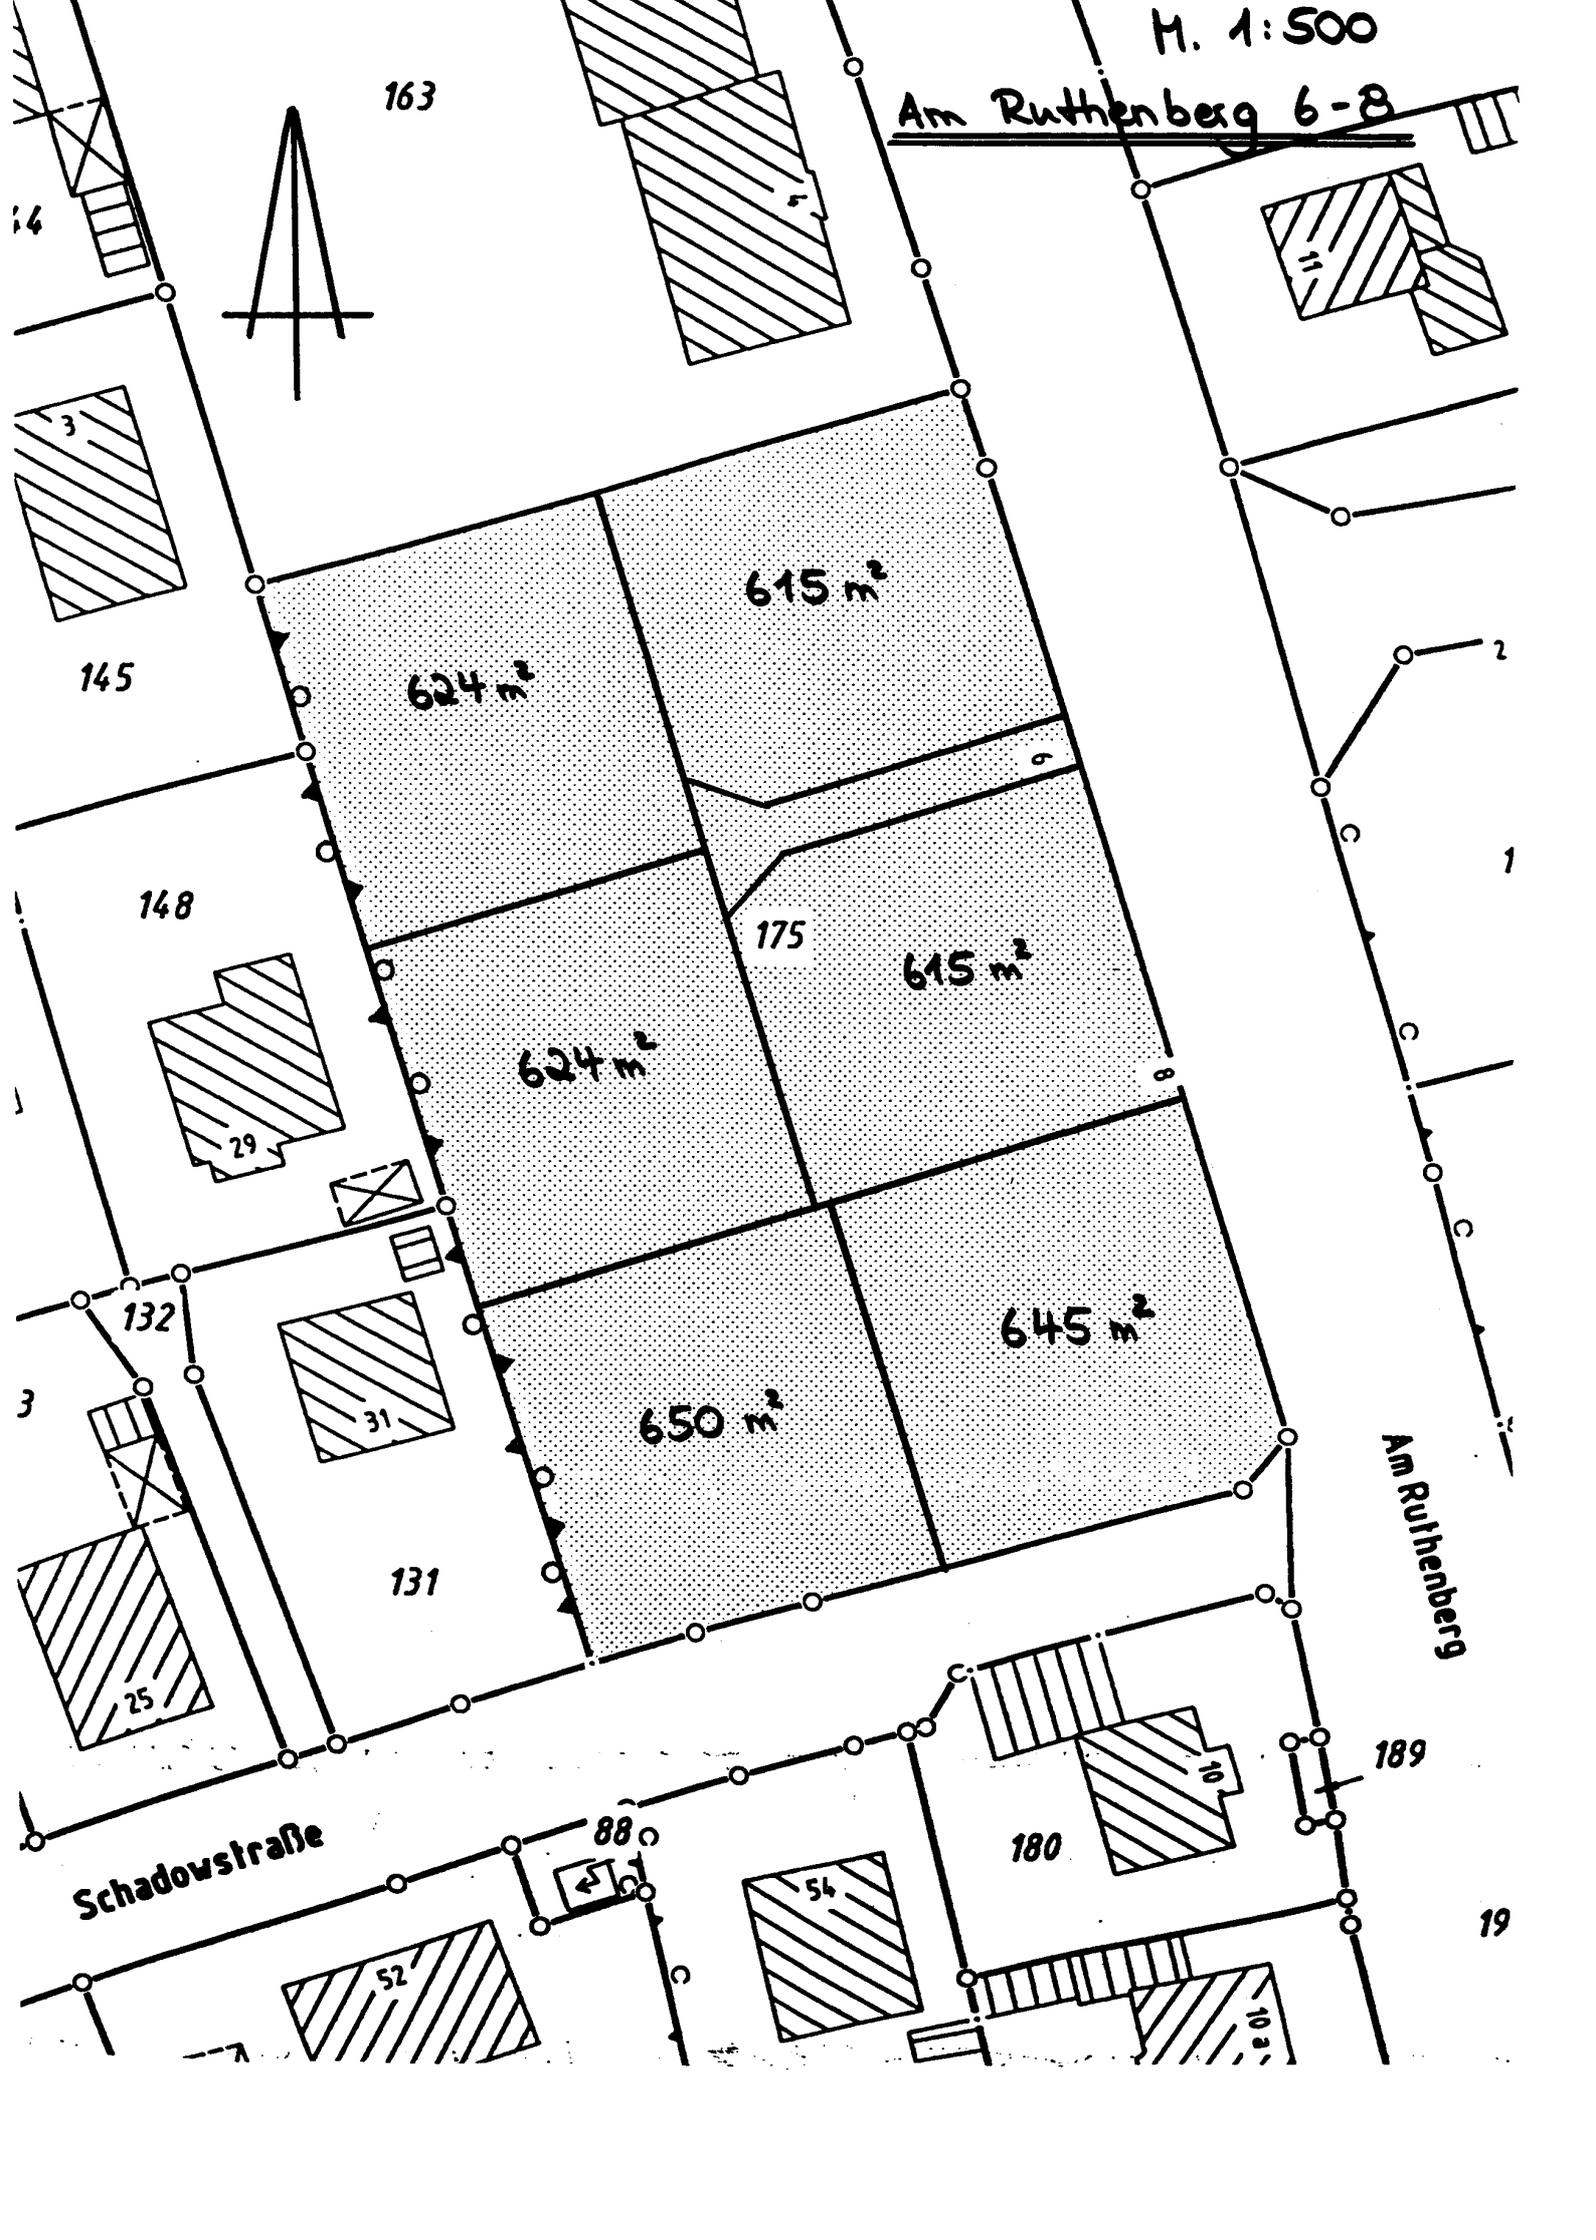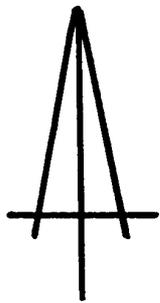

Veit-

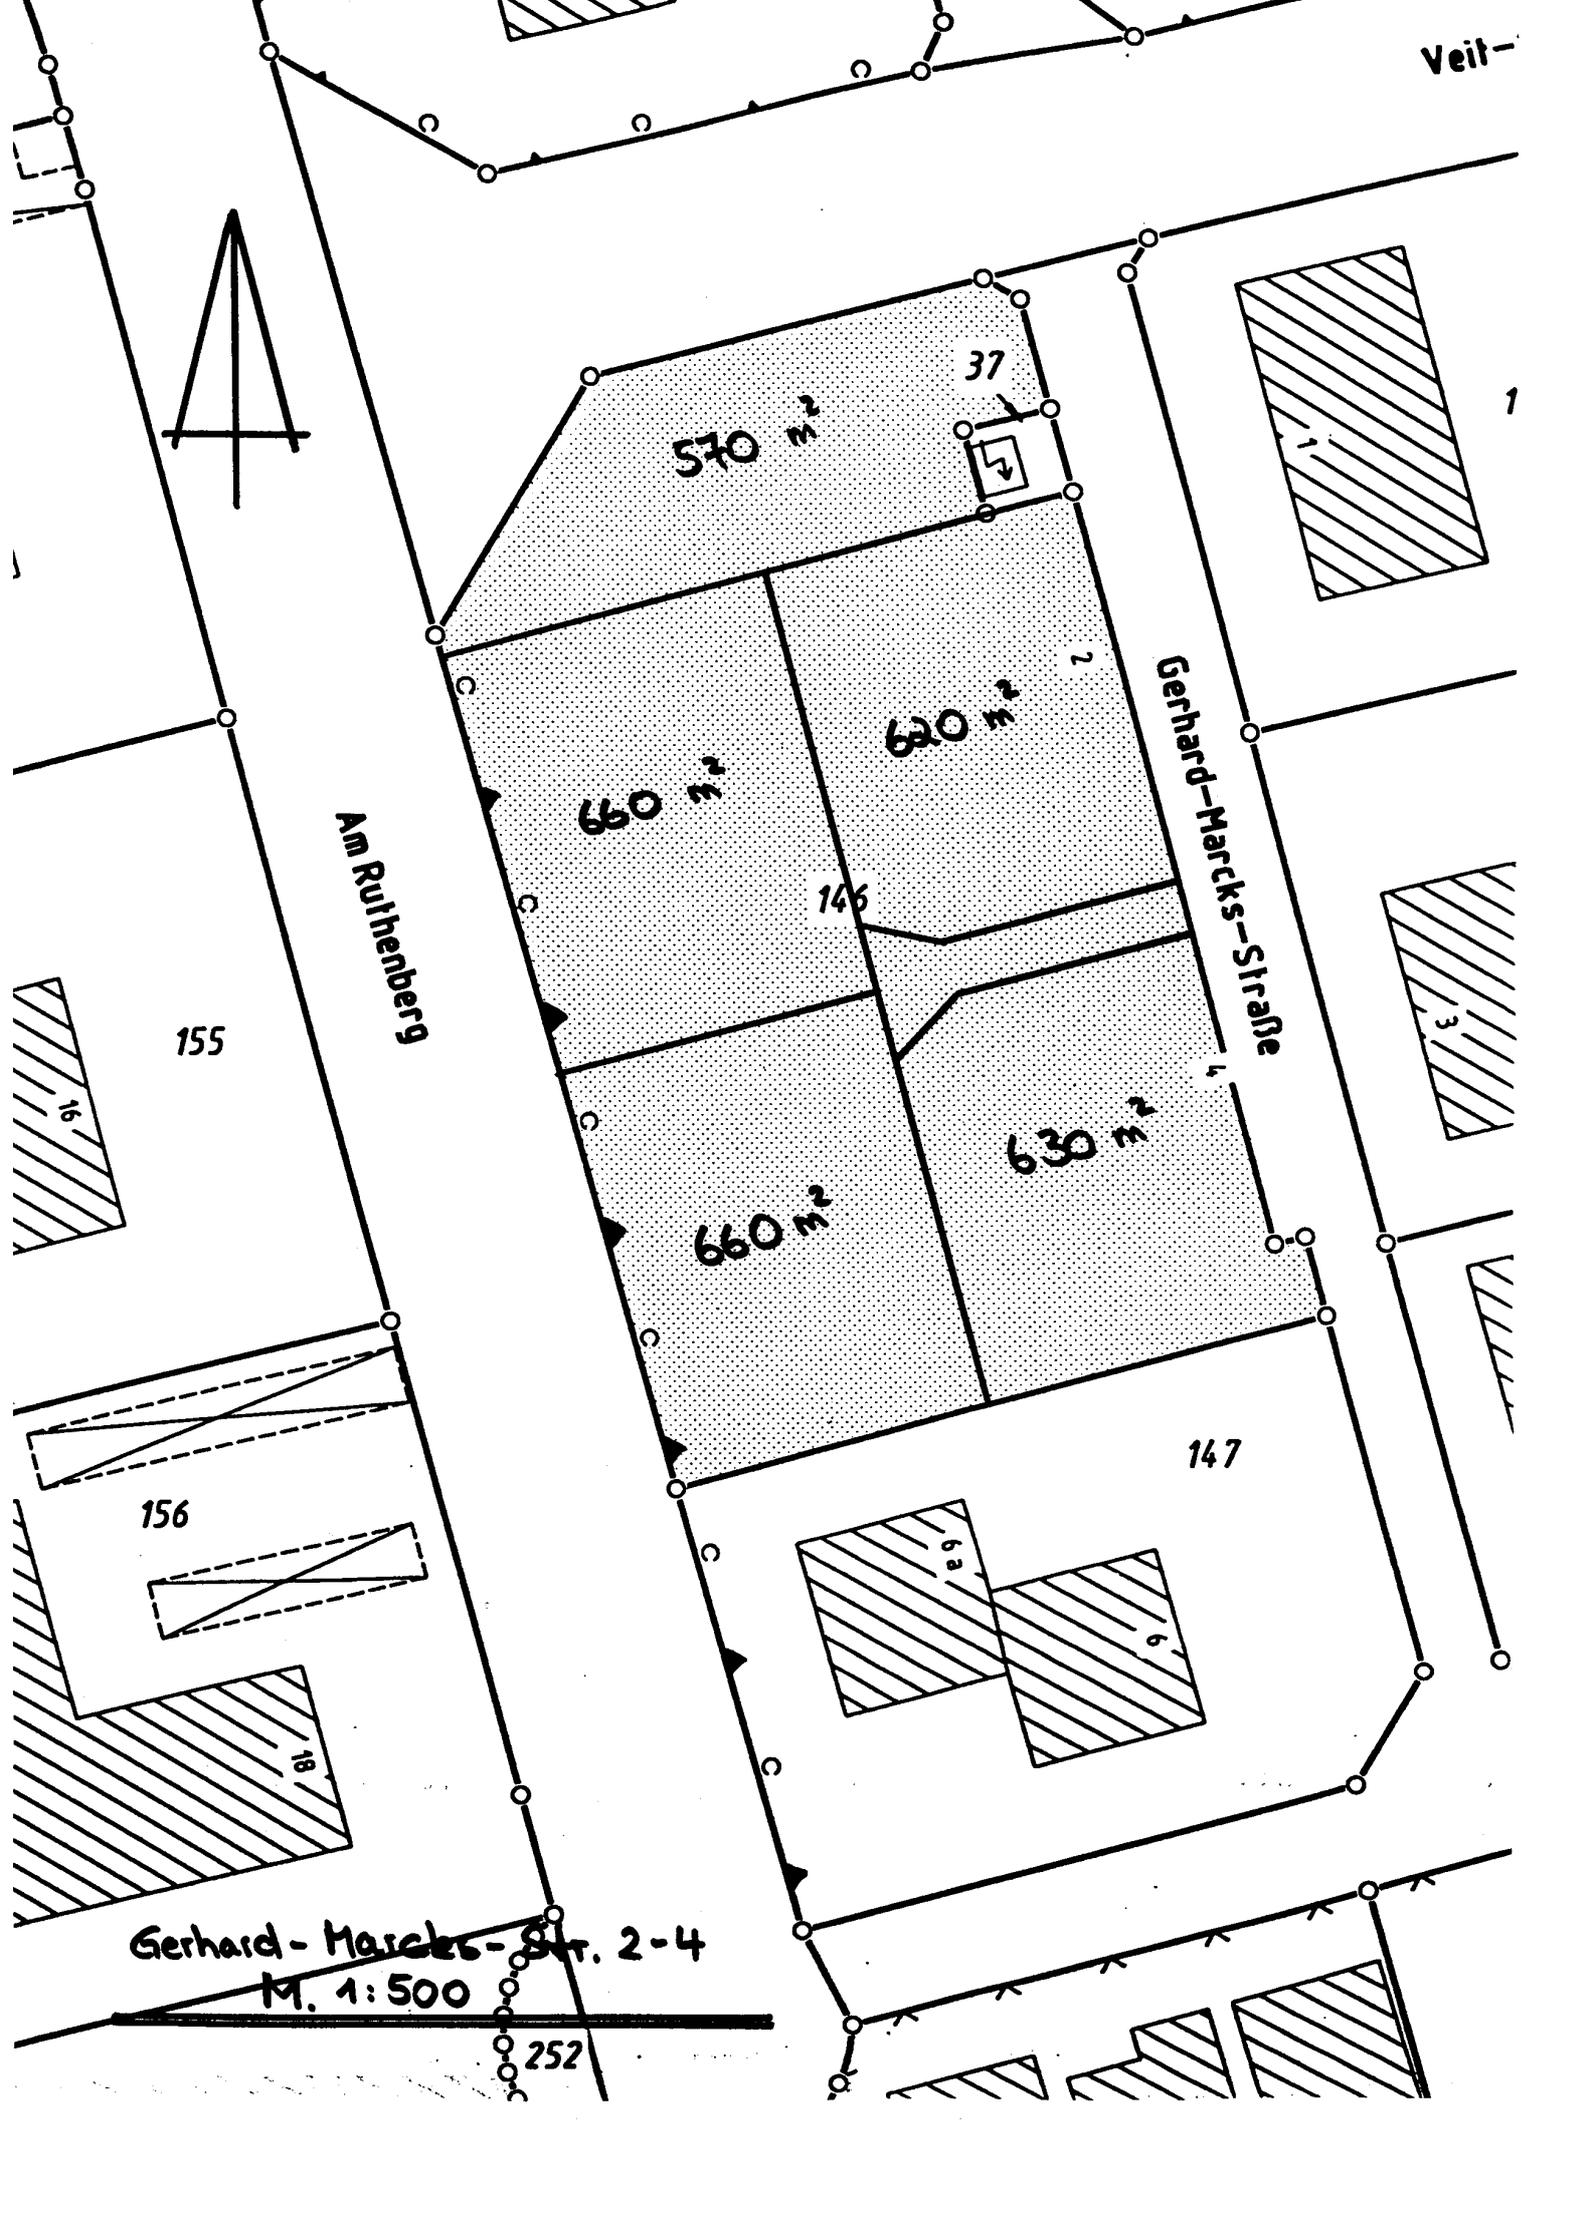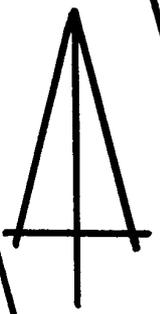

570 m²

37

620 m²

660 m²

146

630 m²

660 m²

Gerhard-Mareks-Straße

Am Rulhenberg

155

156

147

Gerhard-Mareks-Straße 2-4
M. 1:500

252