
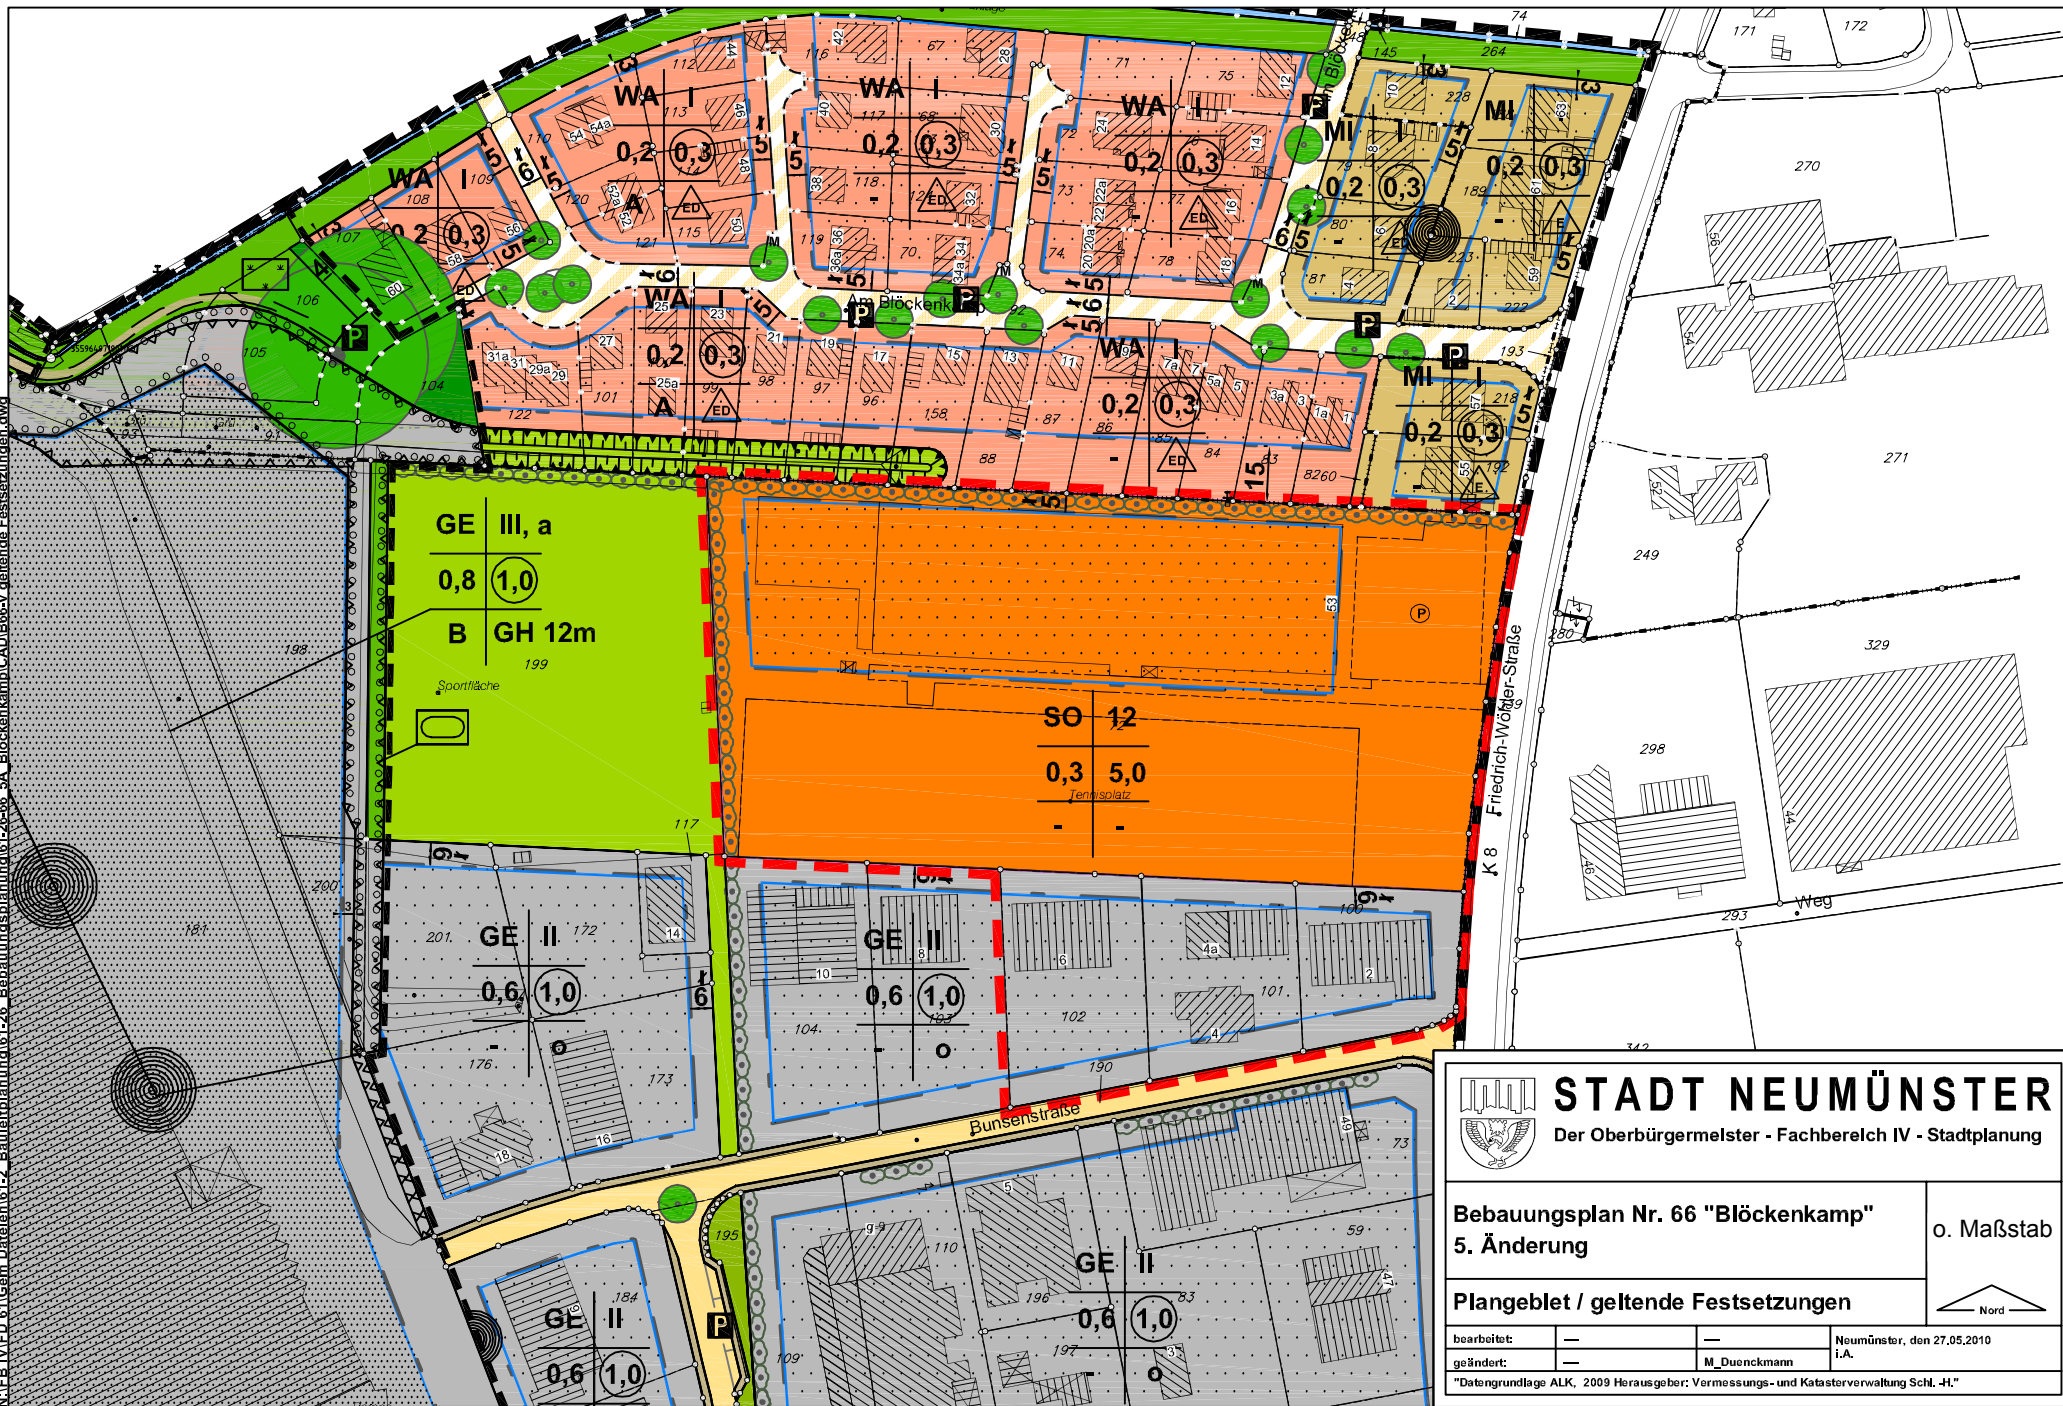


N:\FB IV\ED 61\Gem. Daten\61-2\_Bauleitplanung\61-2-66\_5A\_Blöckenkamp\CAD\B66-V geltende Festsetzungen.dwg

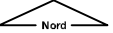

|                                                                                       |   |                                                                                       |                            |
|---------------------------------------------------------------------------------------|---|---------------------------------------------------------------------------------------|----------------------------|
|  |   | <b>STADT NEUMÜNSTER</b>                                                               |                            |
|                                                                                       |   | Der Oberbürgermeister - Fachbereich IV - Stadtplanung                                 |                            |
| <b>Bebauungsplan Nr. 66 "Blöckenkamp"</b>                                             |   | o. Maßstab                                                                            |                            |
| <b>5. Änderung</b>                                                                    |   |                                                                                       |                            |
| <b>Plangebiet / geltende Festsetzungen</b>                                            |   |  |                            |
|                                                                                       |   |                                                                                       |                            |
| bearbeitet:                                                                           | — | —                                                                                     | Neumünster, den 27.05.2010 |
| geändert:                                                                             | — | M. Duennckmann                                                                        | i.A.                       |
| "Datengrundlage ALK, 2009 Herausgeber: Vermessungs- und Katasterverwaltung Schl.-H."  |   |                                                                                       |                            |