


N:\FB\I\VED 61\Gem Date\ent61-2_Bauleitplanung\61-26-56_Am_Kamp-Lavendelweg\CAD\BPlan-Geltungsbereich.dwg

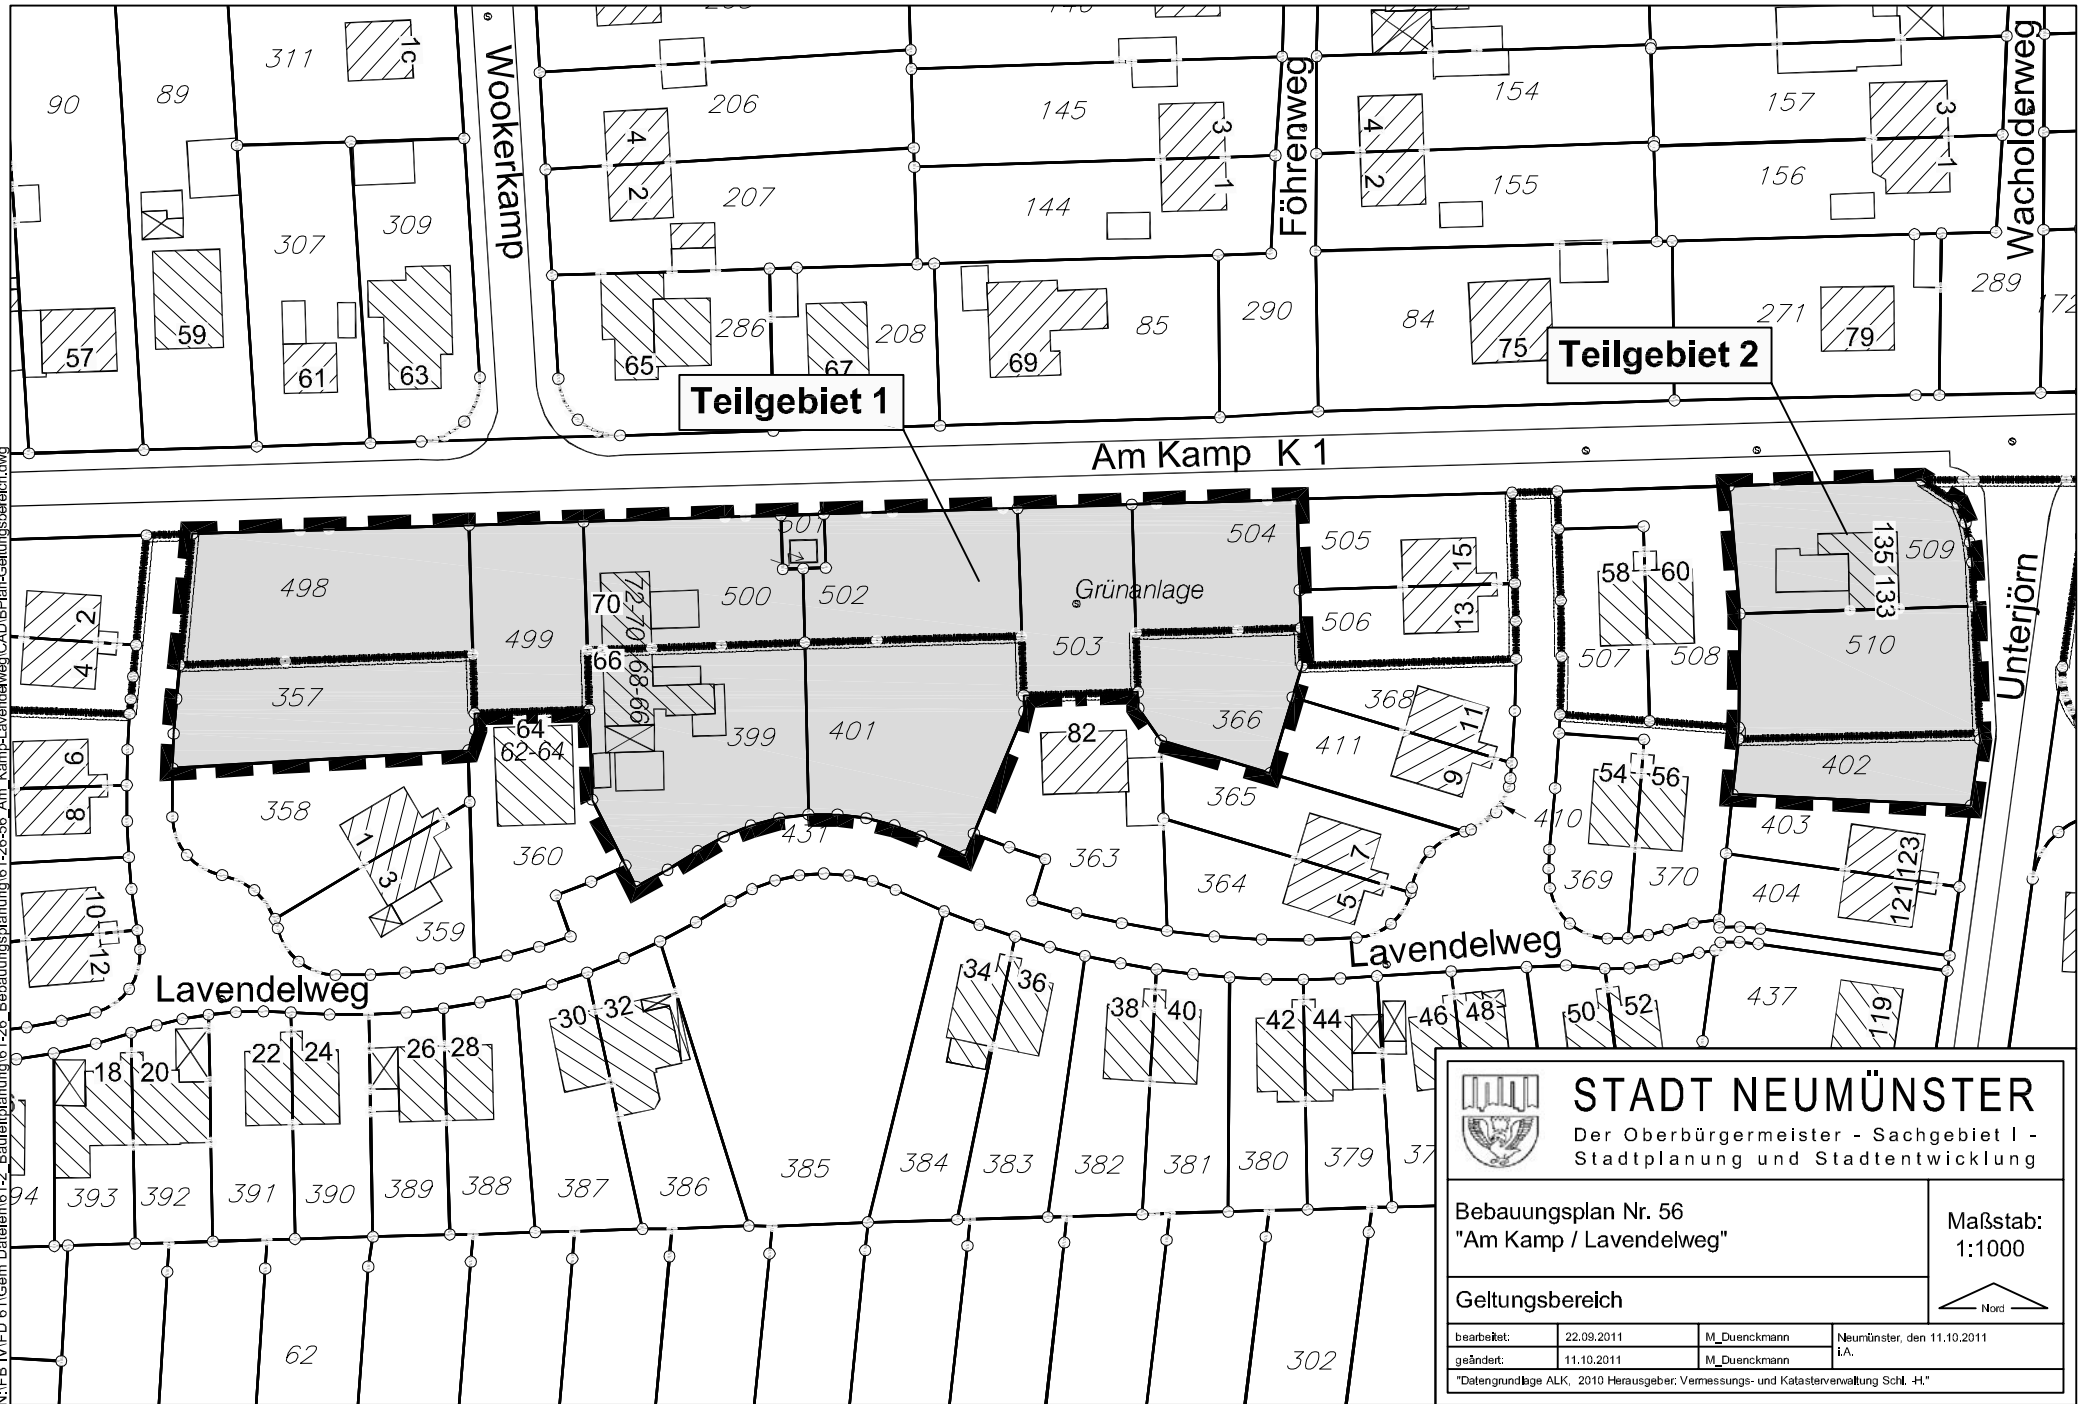



STADT NEUMÜNSTER

Der Oberbürgermeister - Sachgebiet I -
Stadtplanung und Stadtentwicklung

Bebauungsplan Nr. 56
"Am Kamp / Lavendelweg"

Maßstab:
1:1000

Geltungsbereich

bearbeitet:	22.09.2011	M_Duenckmann	Neumünster, den 11.10.2011
geändert:	11.10.2011	M_Duenckmann	i.A.

"Datengrundlage ALK, 2010 Herausgeber: Vermessungs- und Katasterverwaltung Schl. -H."