


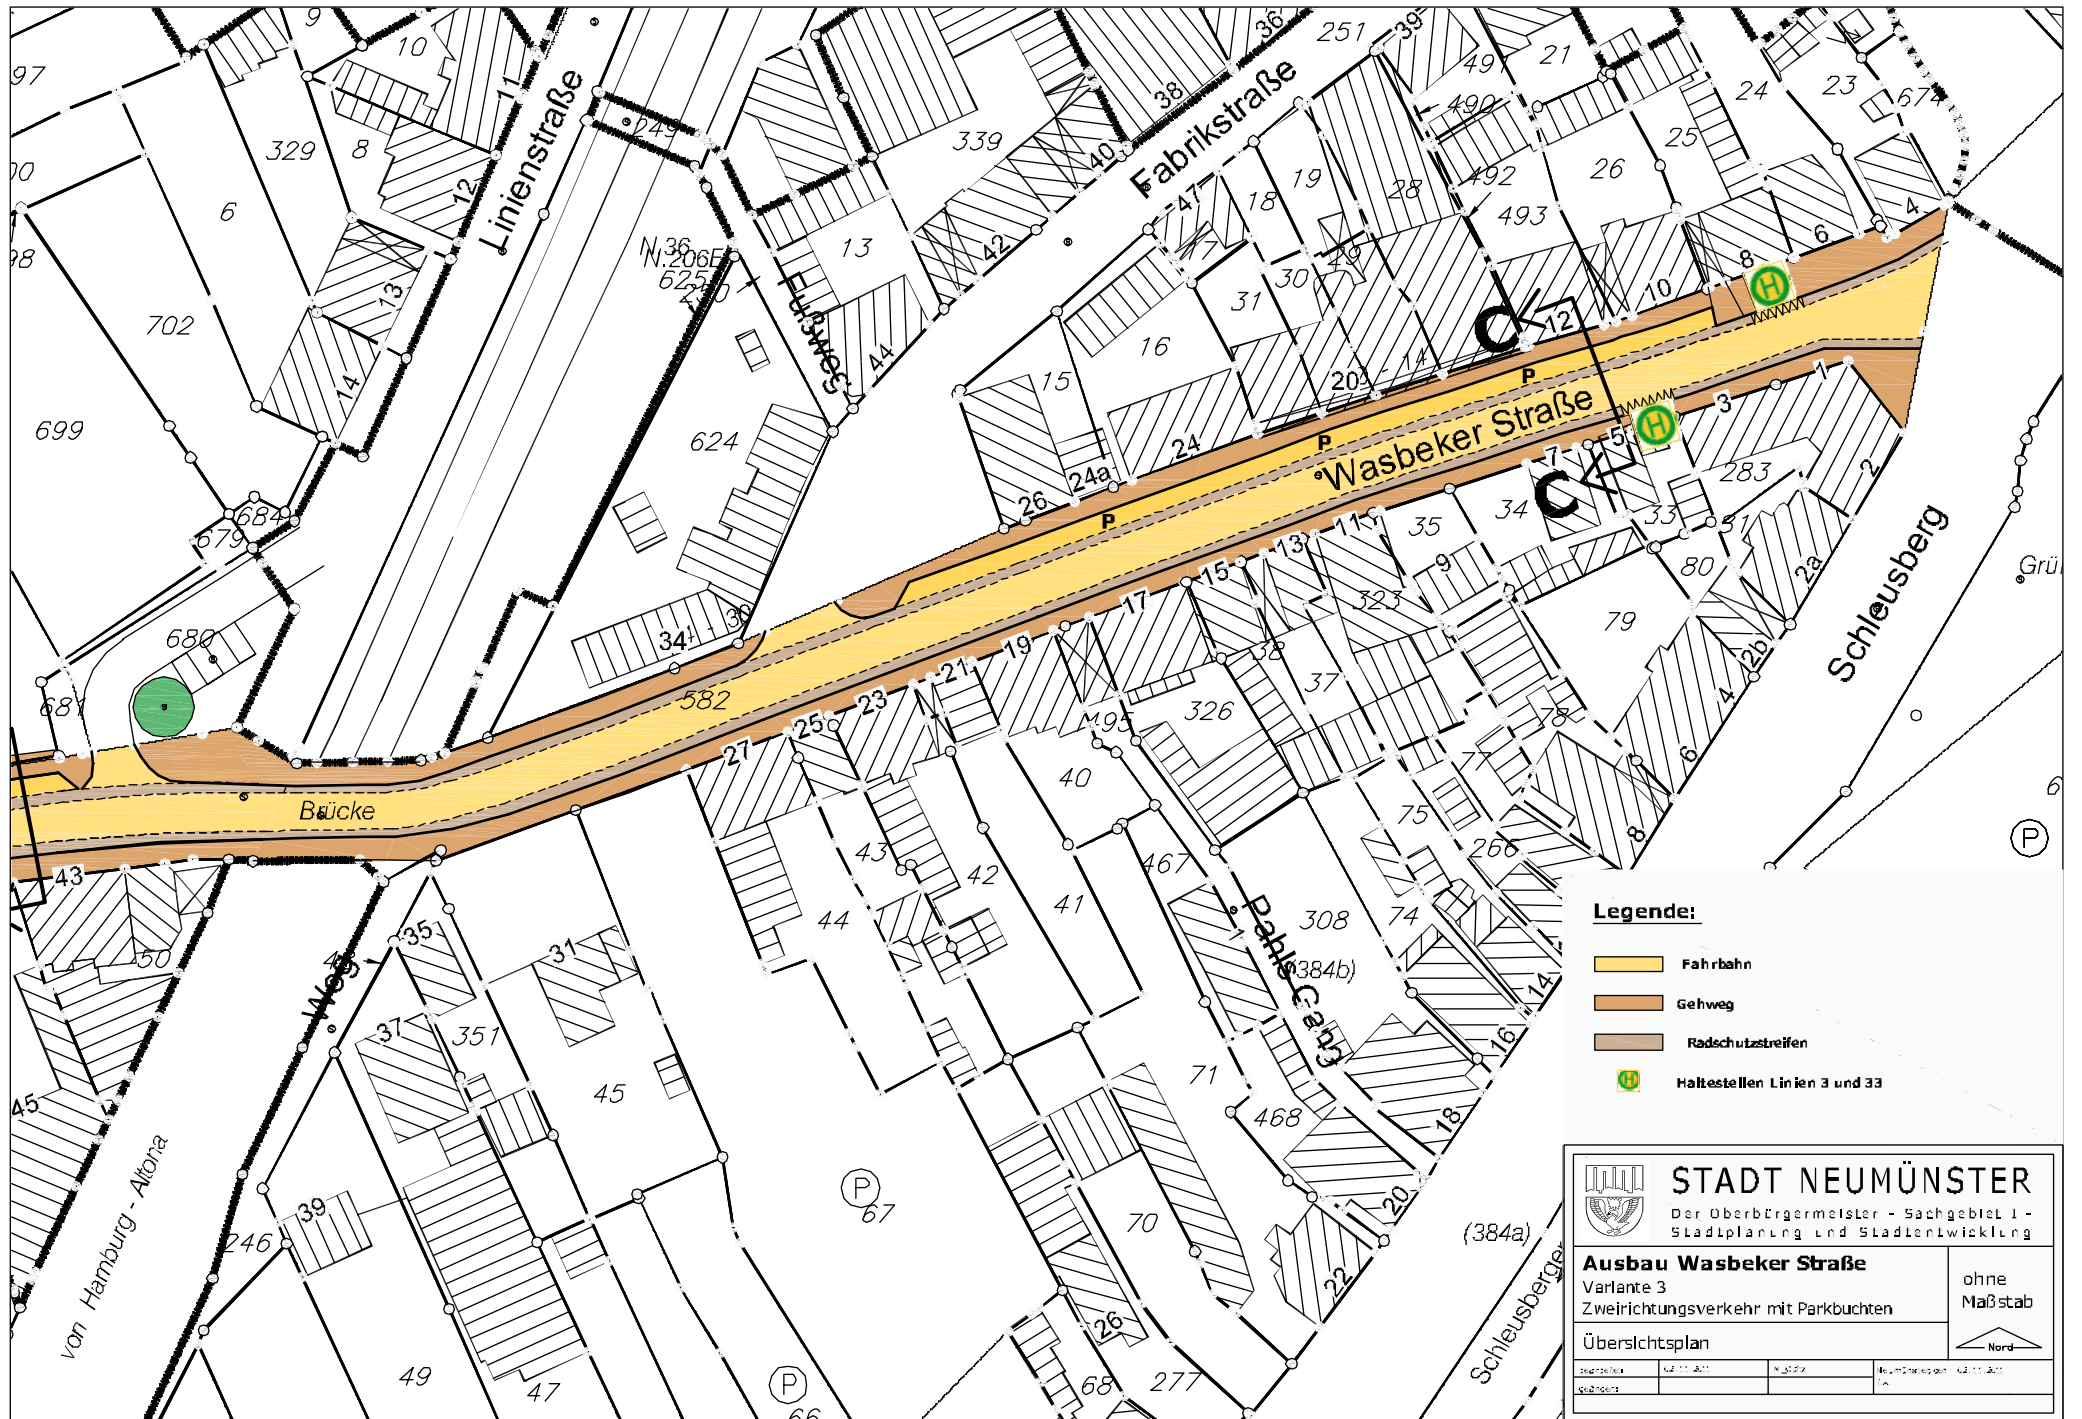

Legende:

- Fahrbahn
- Gehweg
- Radschutzstreifen
- Haltestellen Linien 3 und 33

STADT NEUMÜNSTER

Der Oberbürgermeister - Sachgebiet I - Stadtplanung und Stadtenwicklung

Ausbau Wasbeker Straße

Varianter 3

Zweirichtungsverkehr mit Parkbuchten

ohne Maßstab

Übersichtsplan

Bearbeiter	Kart. 11.10.2011	Kart. 11.10.2011	Bearbeiter
Gezeichnet	Kart. 11.10.2011	Kart. 11.10.2011	Kart. 11.10.2011

ohne Maßstab

→ Nord