


N:\FB IV\FD 61\Gem. Daten\61+2\_Bauleitplanung\61+26\_Bebauungsplanung\61-26-177B\_Entwicklungsfläche\_Nord-A7-Tellgebiet\_Süd\CAD\B177B\_Geltungsbereich02.dwg

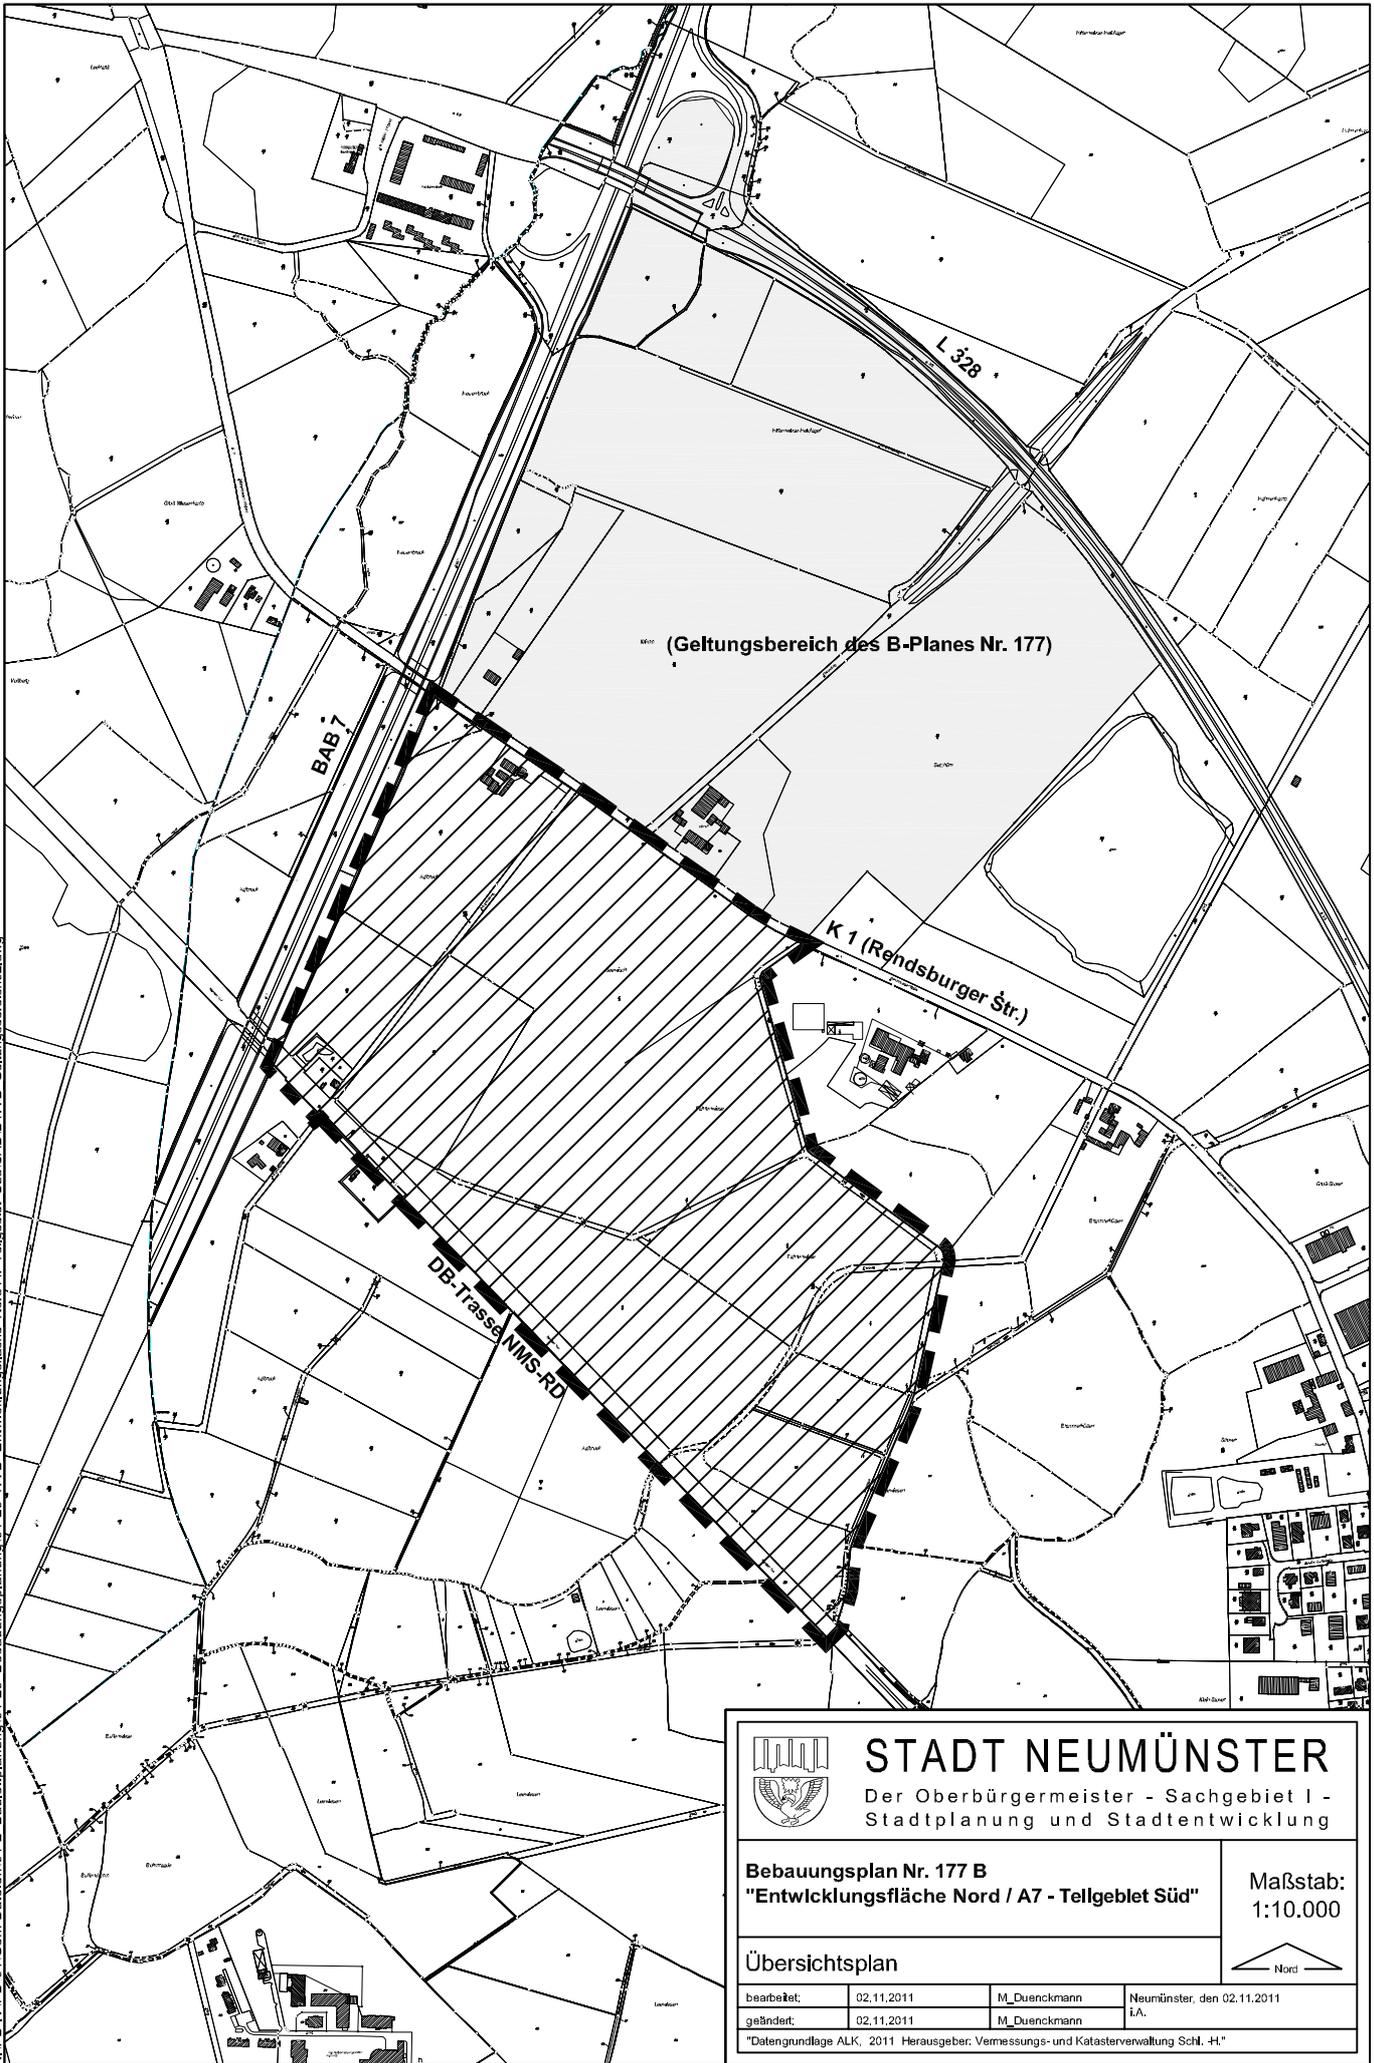


# STADT NEUMÜNSTER

Der Oberbürgermeister - Sachgebiet I -  
Stadtplanung und Stadtentwicklung

**Bebauungsplan Nr. 177 B**  
**"Entwicklungsfläche Nord / A7 - Tellgebiet Süd"**

Maßstab:  
1:10.000

## Übersichtsplan

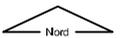

bearbeitet:	02.11.2011	M_Duenckmann	Neumünster, den 02.11.2011
geändert:	02.11.2011	M_Duenckmann	L.A.

"Datengrundlage ALK, 2011 Herausgeber: Vermessungs- und Katasterverwaltung Schl. H."