


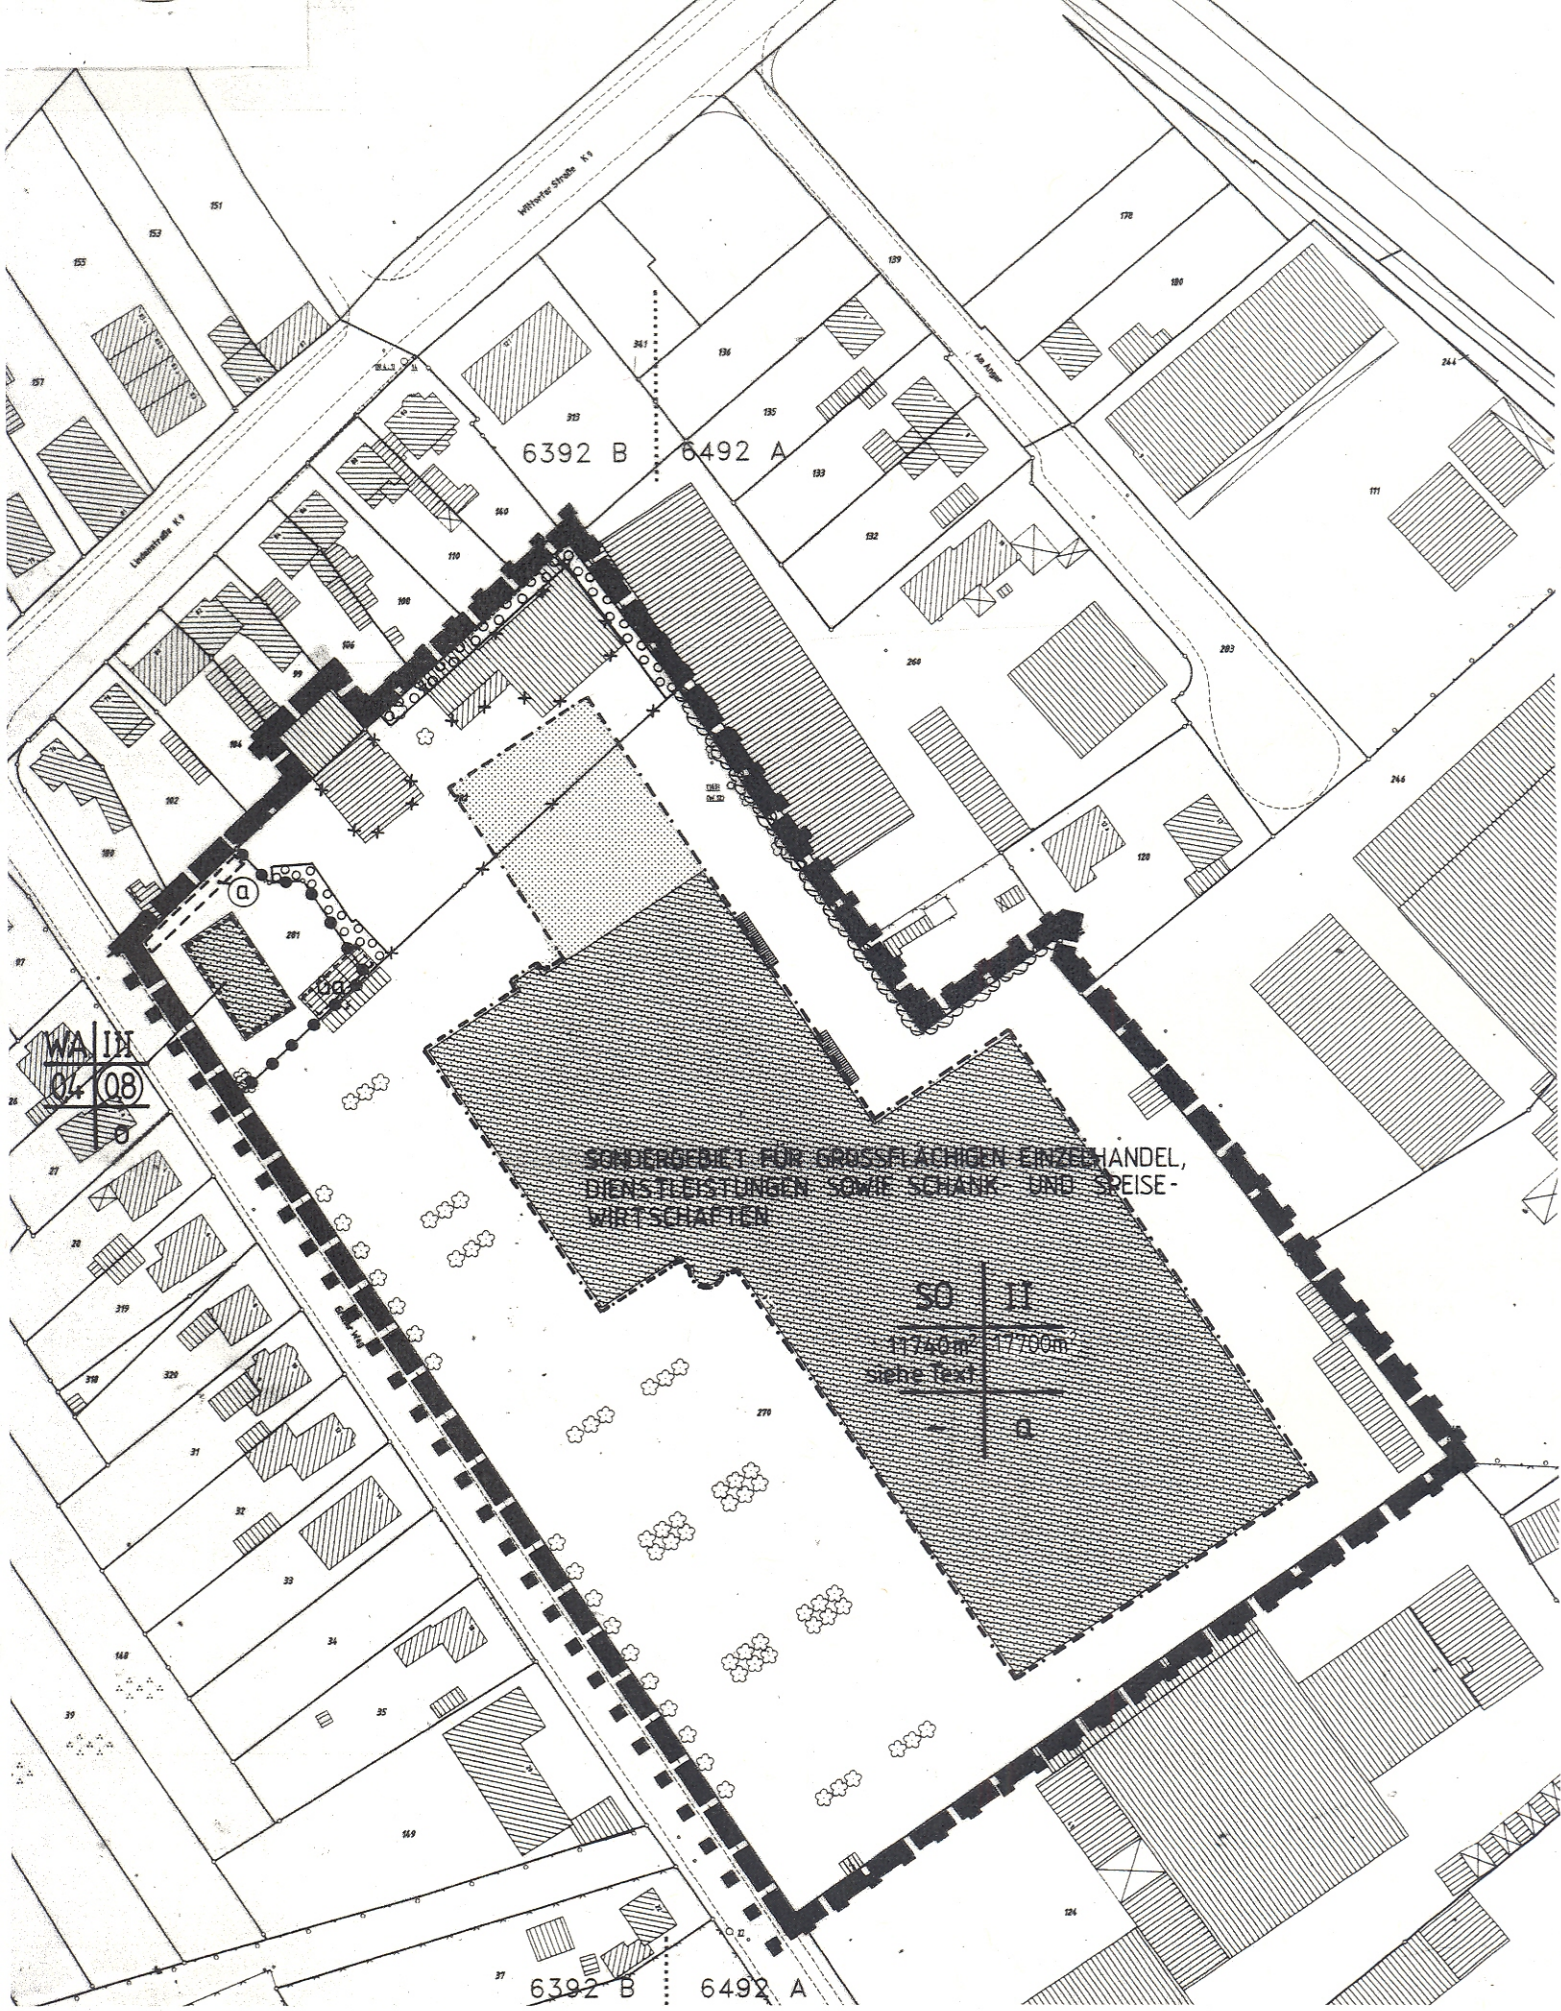

6392 B

6492 A

SONDERGEBIET FÜR GROSSFLÄCHIGEN EINZELHANDEL,
DIENSTLEISTUNGEN SOWIE SCHANK- UND SPEISE-
WIRTSCHAFTEN

SO

II

11740m² 117700m²

siehe Text

Q

WALD
04.08

6392 B

6492 A