


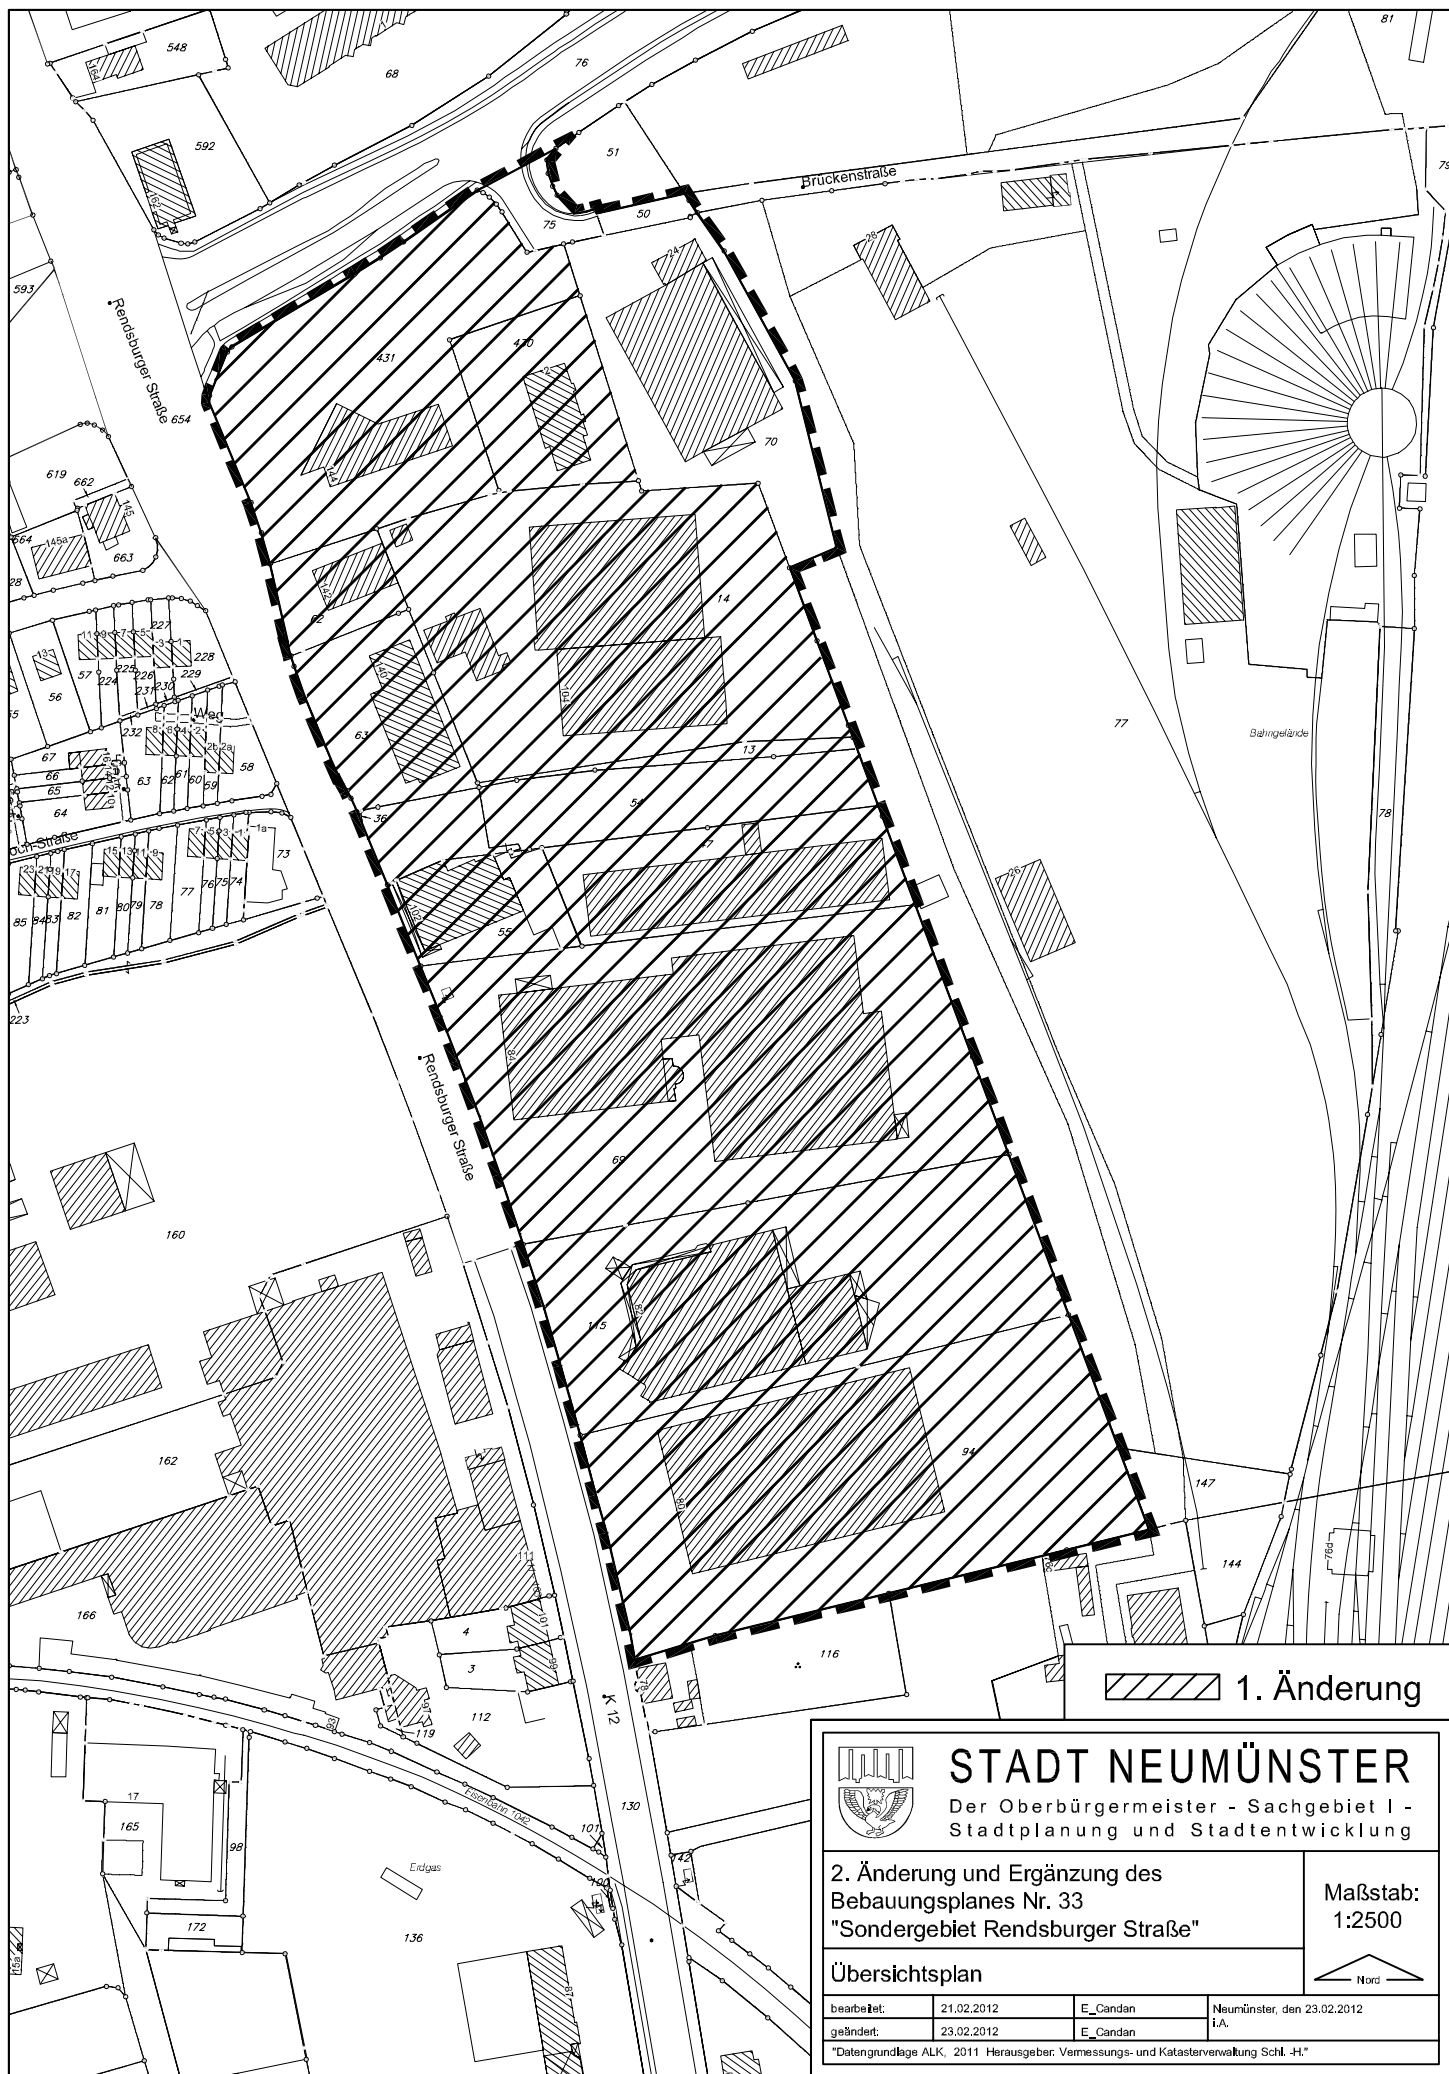

 1. Änderung



STADT NEUMÜNSTER
Der Oberbürgermeister - Sachgebiet I -
Stadtplanung und Stadtentwicklung

**2. Änderung und Ergänzung des
Bebauungsplanes Nr. 33
"Sondergebiet Rendsburger Straße"**

**Maßstab:
1:2500**

Übersichtsplan

bearbeitet:	21.02.2012	E_Candan	Neumünster, den 23.02.2012
geändert:	23.02.2012	E_Candan	i.A.
Datengrundlage ALK, 2011 Herausgeber: Vermessungs- und Katasterverwaltung Schl.-H.			