


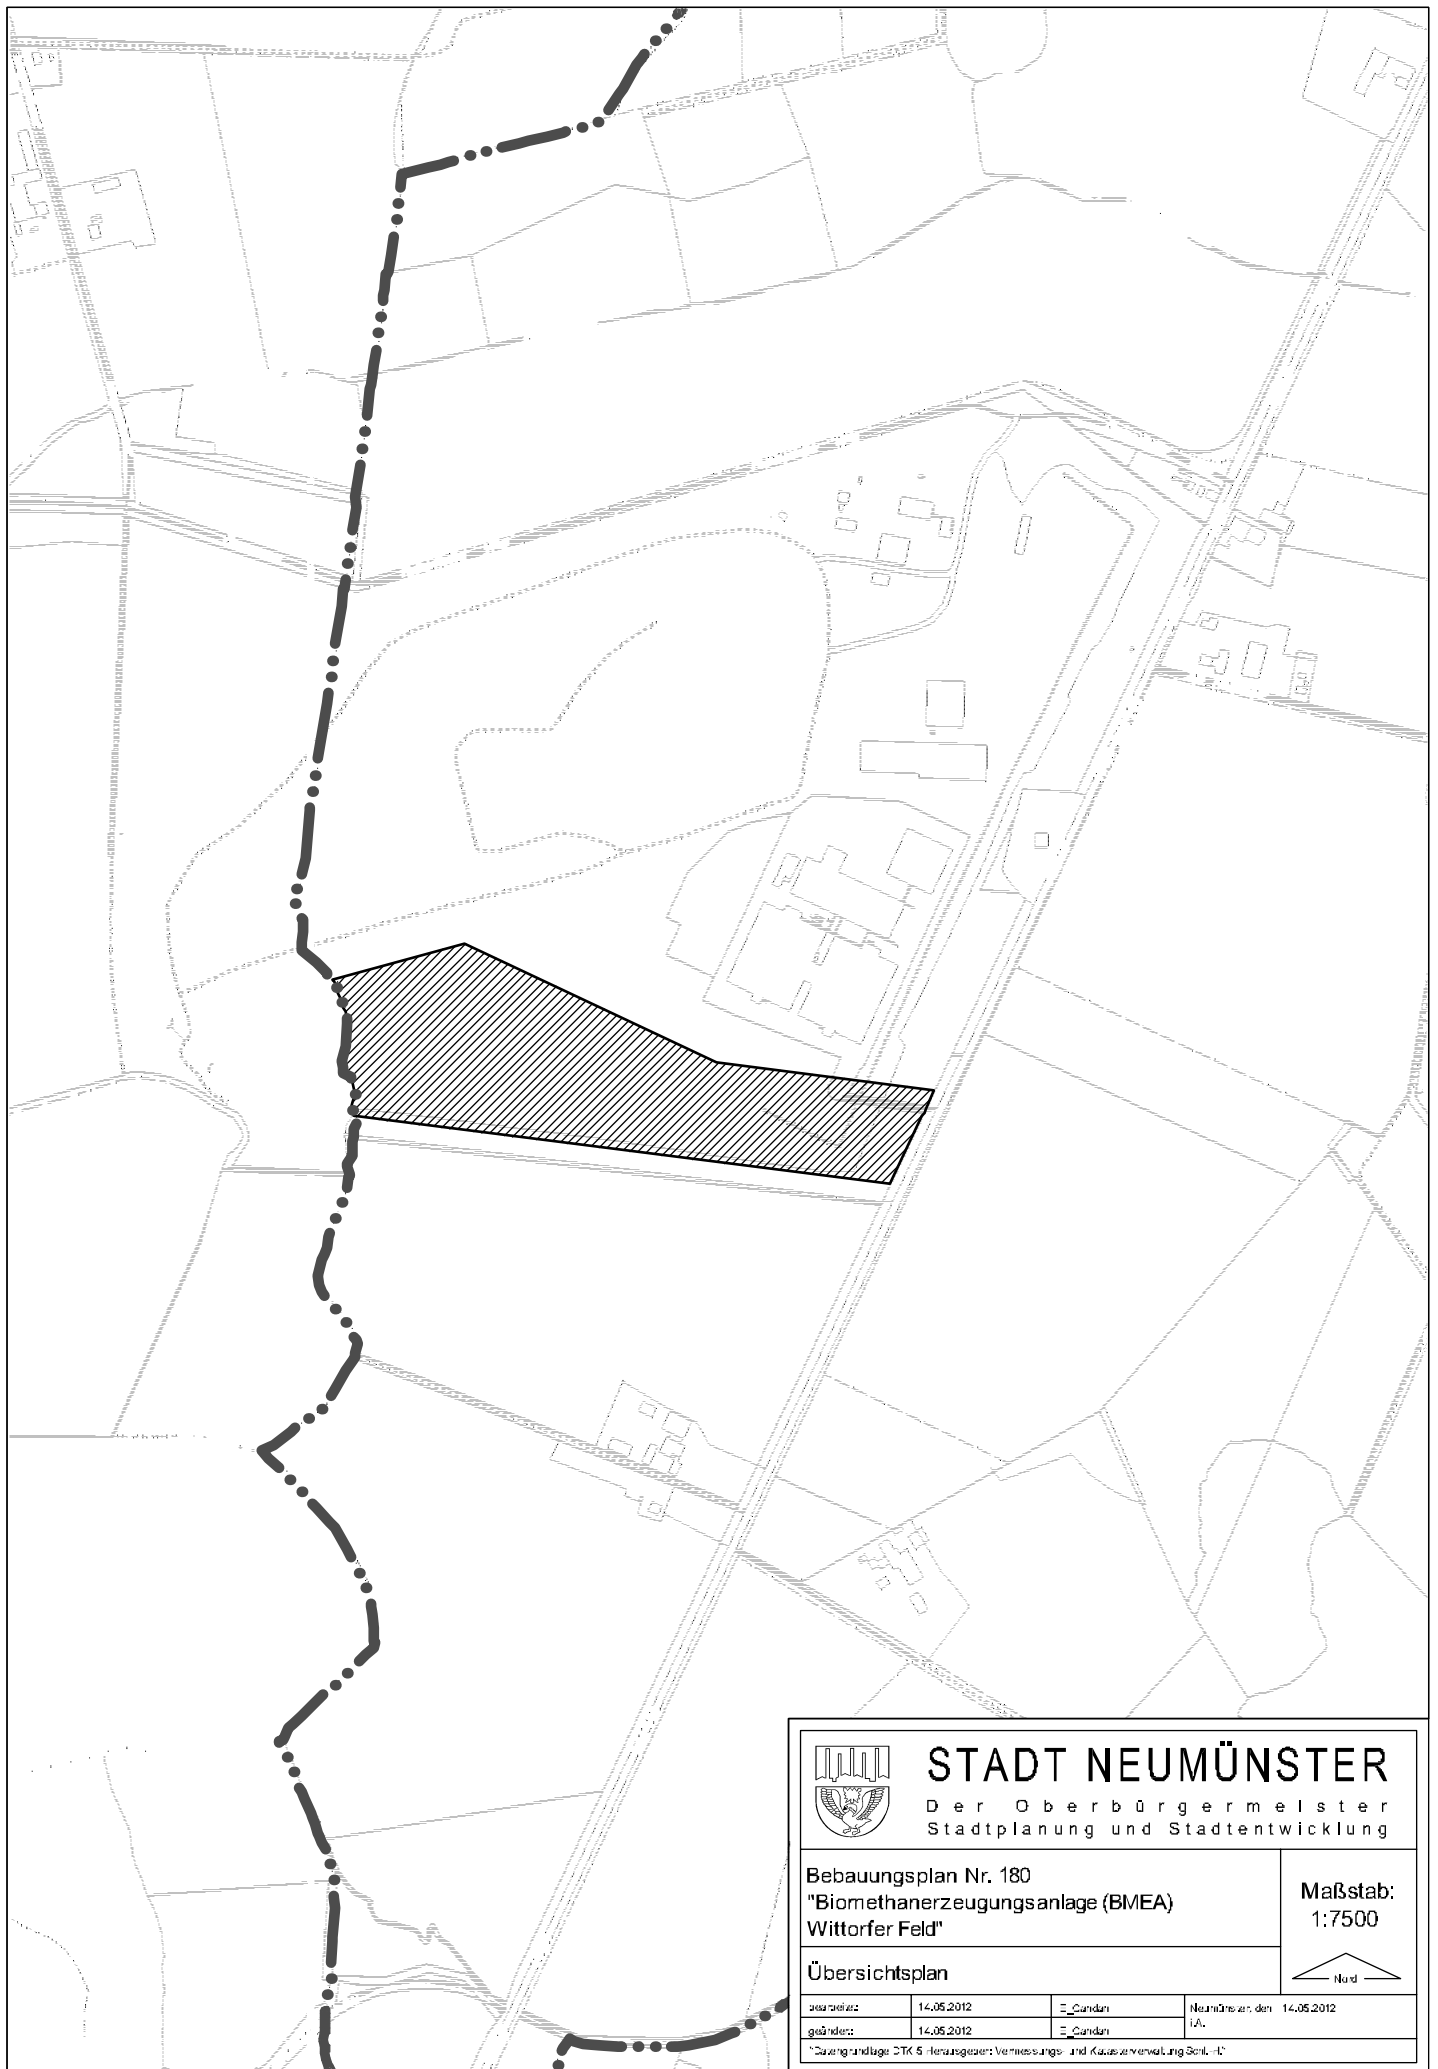

STADT NEUMÜNSTER

Der Oberbürgermeister
Stadtplanung und Stadtentwicklung

Bebauungsplan Nr. 180
"Biomethanerzeugungsanlage (BMEA)
Wittorfer Feld"

Maßstab:
1:7500

Übersichtsplan

— Nord —

bearbeitet	14.05.2012	E. Candari	Neumünster, den 14.05.2012
geändert	14.05.2012	E. Candari	i.A.

*Datzengrundlage DTK 5 Herausgeber: Vermessungs- und Katasterverwaltung Schles.-H.