


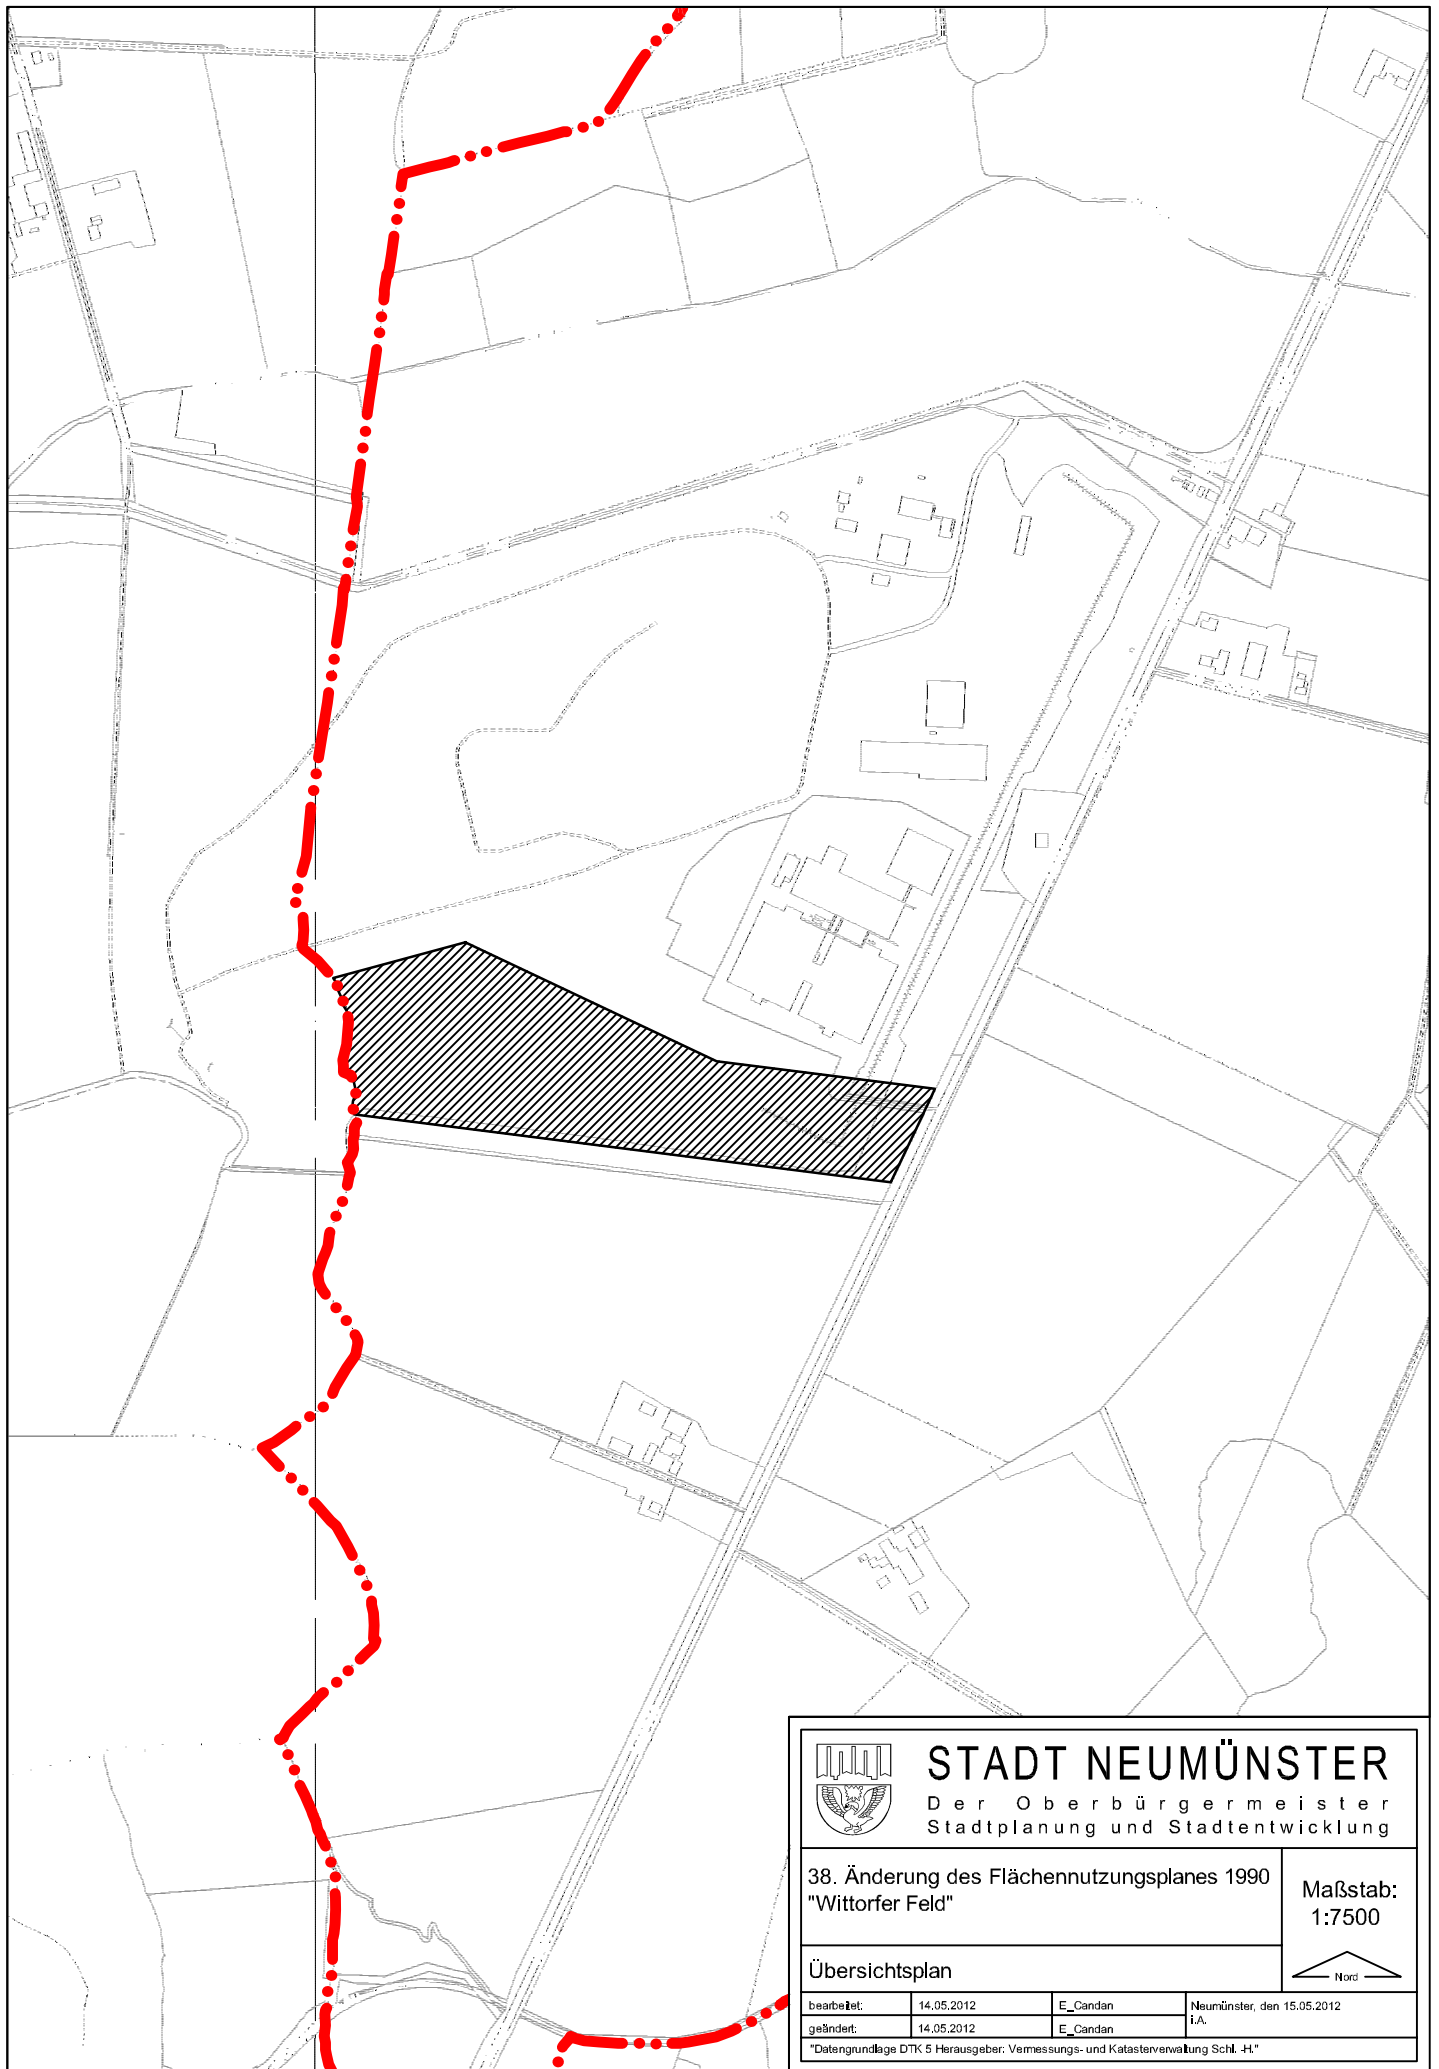

STADT NEUMÜNSTER

Der Oberbürgermeister
Stadtplanung und Stadtentwicklung

38. Änderung des Flächennutzungsplanes 1990
"Wittorfer Feld"

Maßstab:
1:7500

Übersichtsplan

bearbeitet:	14.05.2012	E_Candan	Neumünster, den 15.05.2012
geändert:	14.05.2012	E_Candan	i.A.

Datengrundlage DTK 5 Herausgeber: Vermessungs- und Katasterverwaltung Schl.-H.

