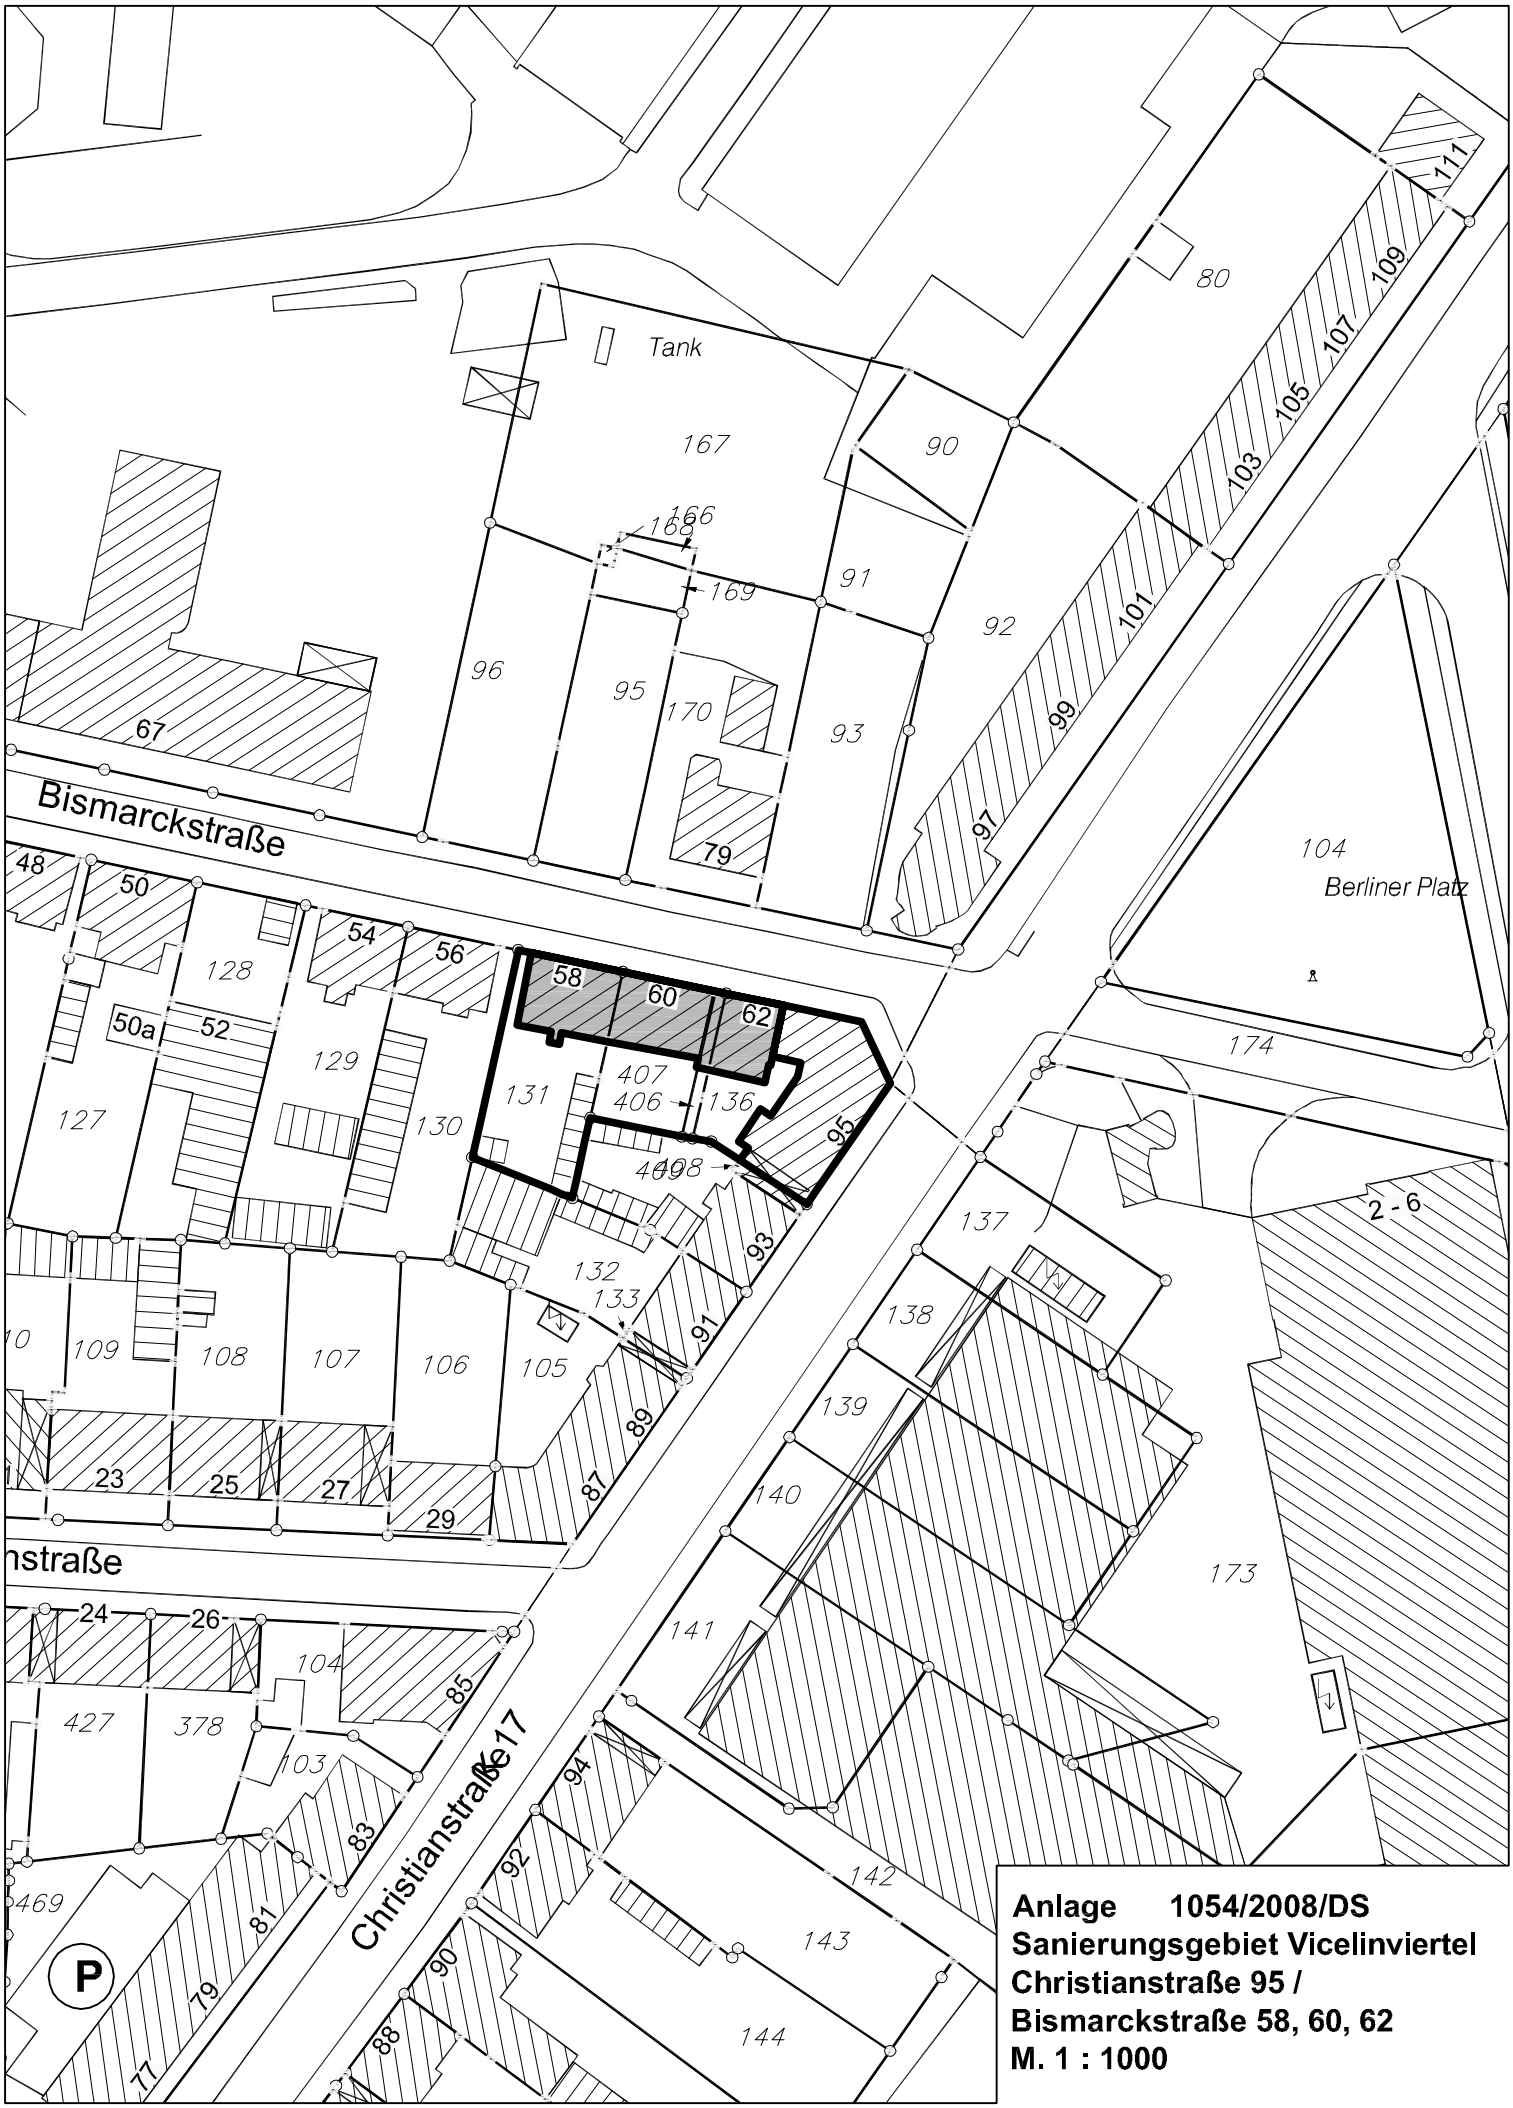

Anlage 1054/2008/DS
Sanierungsgebiet Vicelinviertel
Christianstraße 95 /
Bismarckstraße 58, 60, 62
M. 1 : 1000