


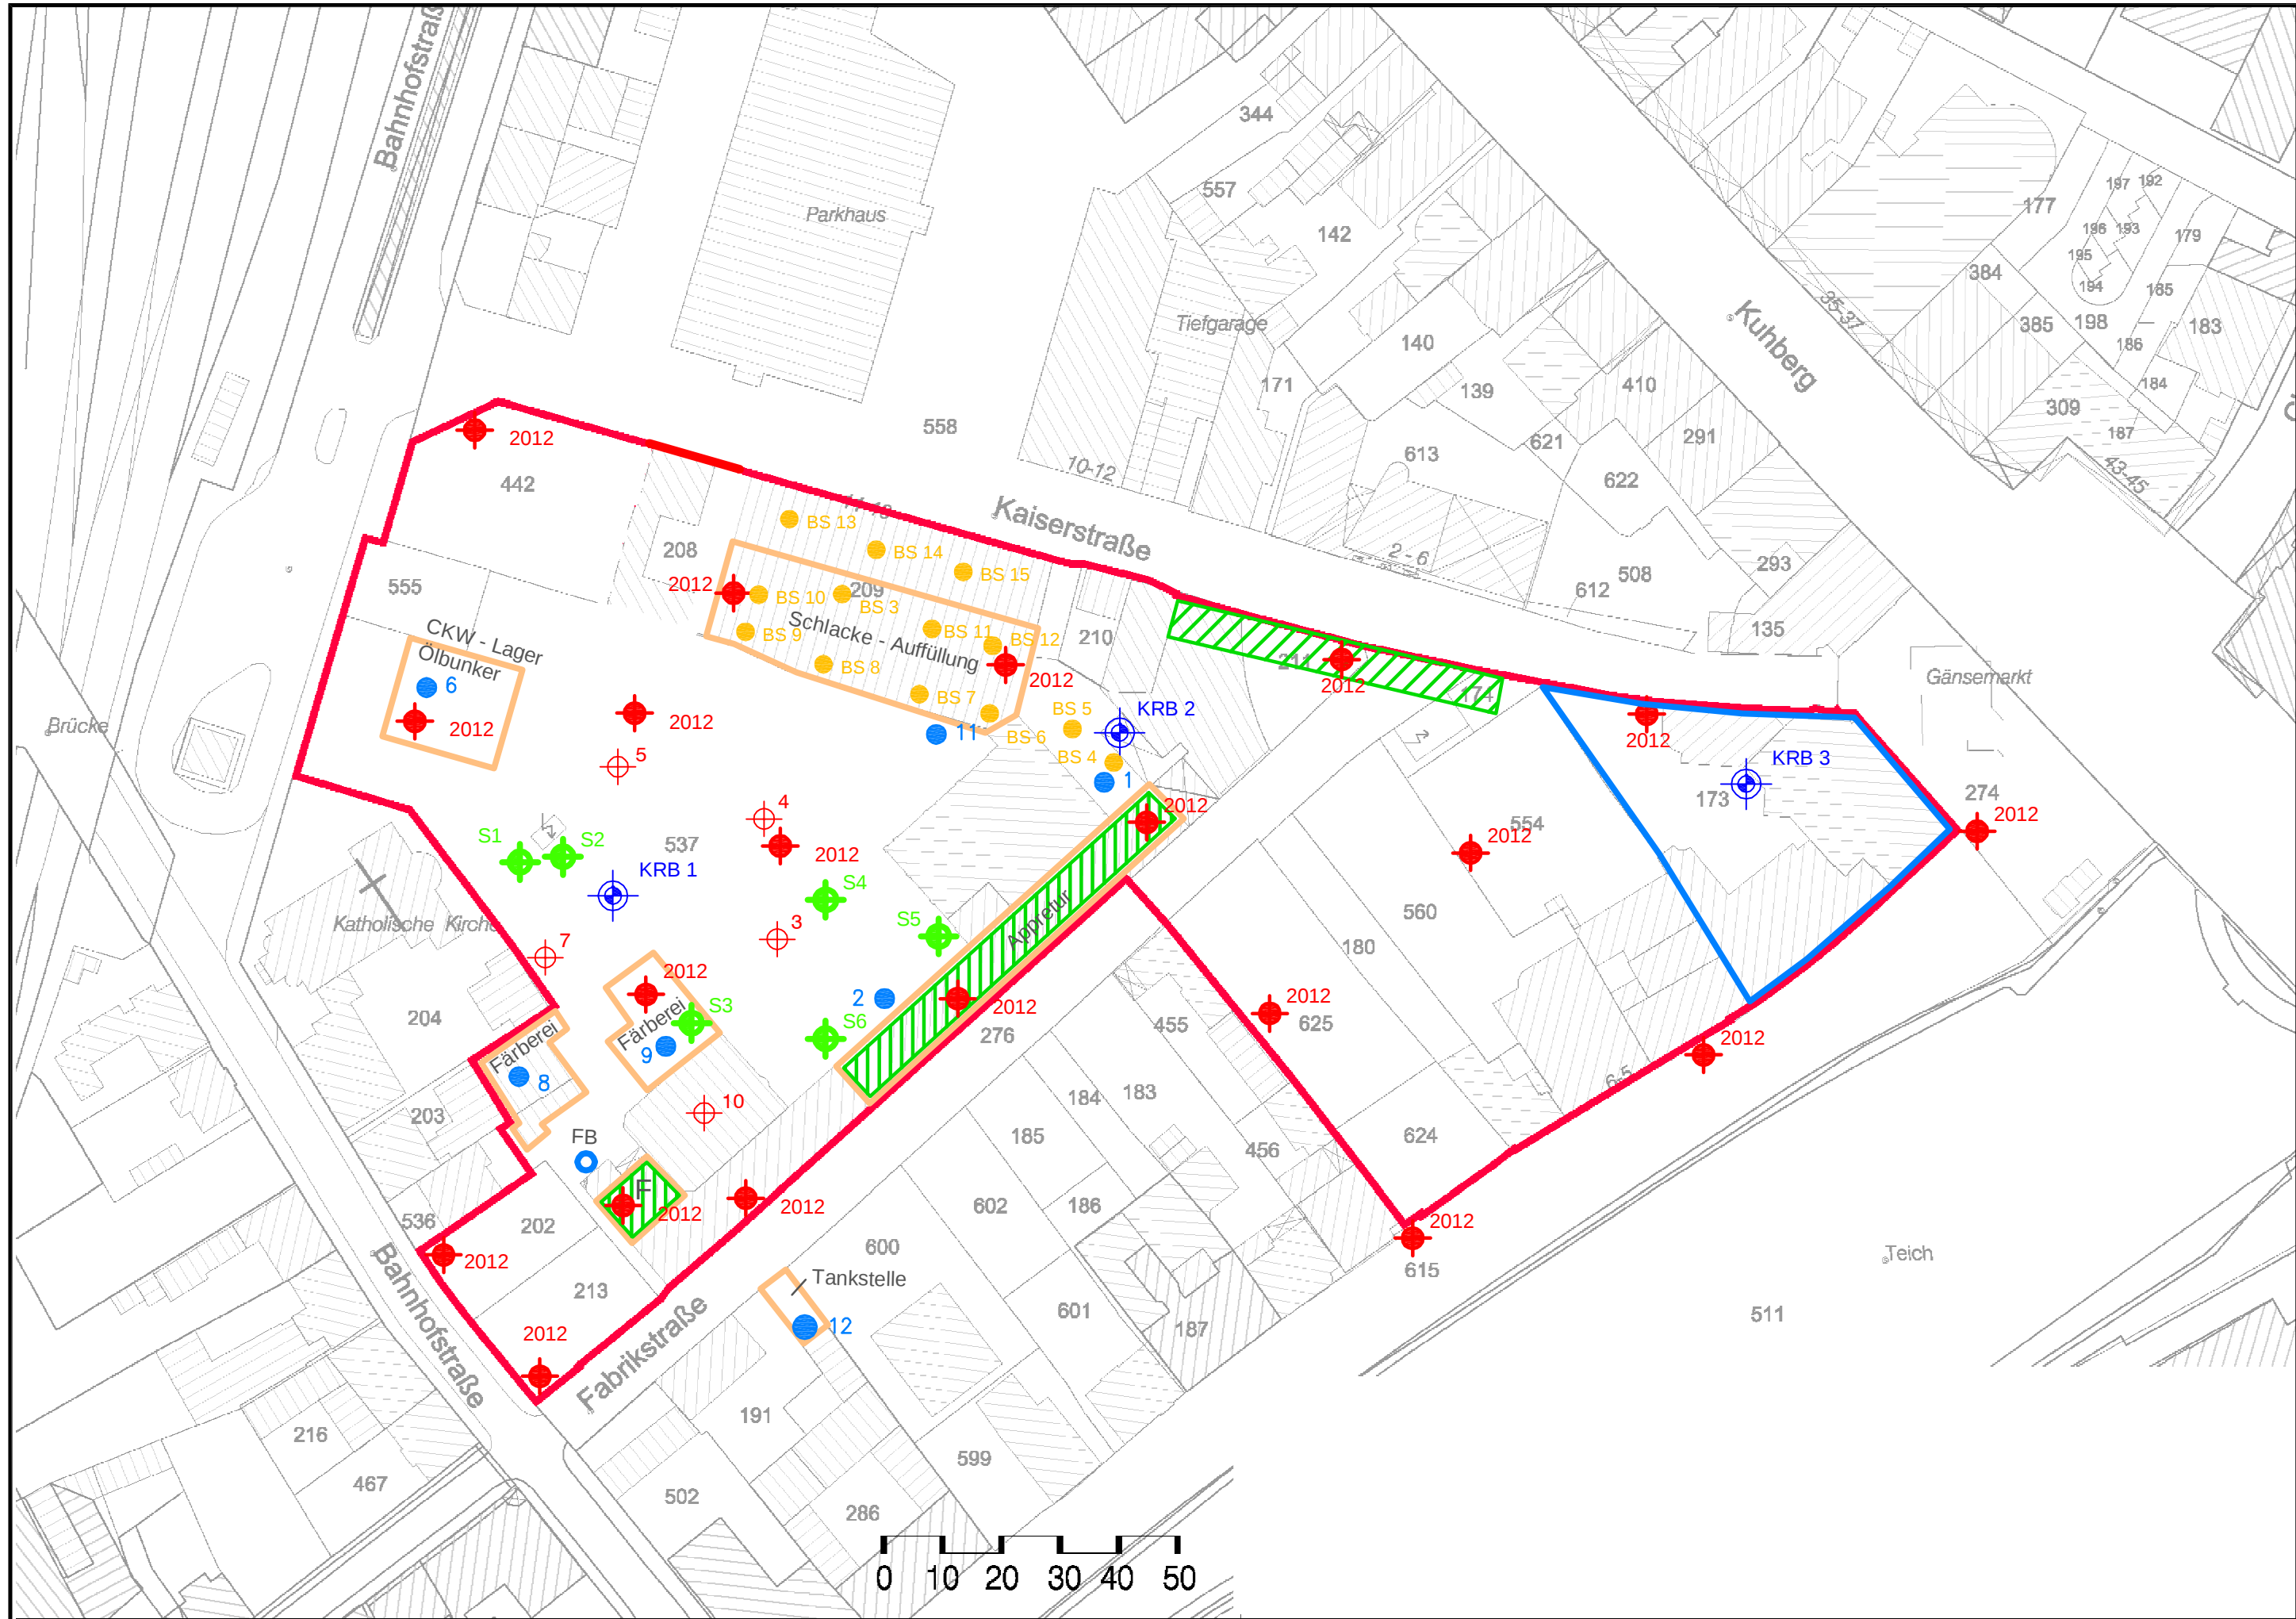

Legende:

- Untersuchungsgebiet
- Betriebsbrunnen Textilfabrik Sager
- Sondierbohrungen BRUG, Kiel 1990
- Sondierbohrungen, ausgebaut zu Grundwassermessstellen BRUG, Kiel 1990
- Rammkernsondierungen P. Neumann, Eckernförde 1998
- Grundwassermessstellen LGA Bautechnik GmbH, Szczecin 2007
- Aufschlussbohrung ALKO, Kiel 2010
- mögliche weitere Untergrundaufschlüsse
- Verdachtsbereiche, LGA Bautechnik GmbH, Szczecin 2007
- möglicher weiterer Verdachtsbereich, ergänzende chemische Untersuchungen
- Verlagsbereich "Courierhaus"

Plangrundlage:

ECE Projektmanagement GmbH & Co KG, Postfach 65 06 40, 22366 Hamburg
Anlage 1, Variante N e3 - Studie
04.05.2011

IGB INGENIEURGESELLSCHAFT MBH
Geotechnik • Wasserbau • Umwelttechnik • Beweissicherung • Arbeitsschutz
Hamburg • Berlin • Kiel • Ludwigshafen • Oldenburg

Steindamm 96
20099 Hamburg
Tel.: 040 / 22 70 00 - 0
Fax: 040 / 22 70 00 - 28

Neufeldtstraße 10
24118 Kiel
0431 / 26 04 10 - 0
0431 / 26 04 10 - 18

Nadorster Straße 229 a
26123 Oldenburg
0441 / 93 64 23 - 0
0441 / 93 64 23 - 328

Neumünster Einkaufszentrum Holstengalerie

Lageplan möglicher Untergrundaufschlüsse für weitergehende Untersuchungen zur Schadstoffbelastung

Maßstab	1 : 1000	Datum	28.09.2012	Anlage 1
Blattgröße	590 mm x 297 mm	gez.	Schü	Zeichnungs-Nr.
		gepr.	Pu	11-532 10 LP 100