


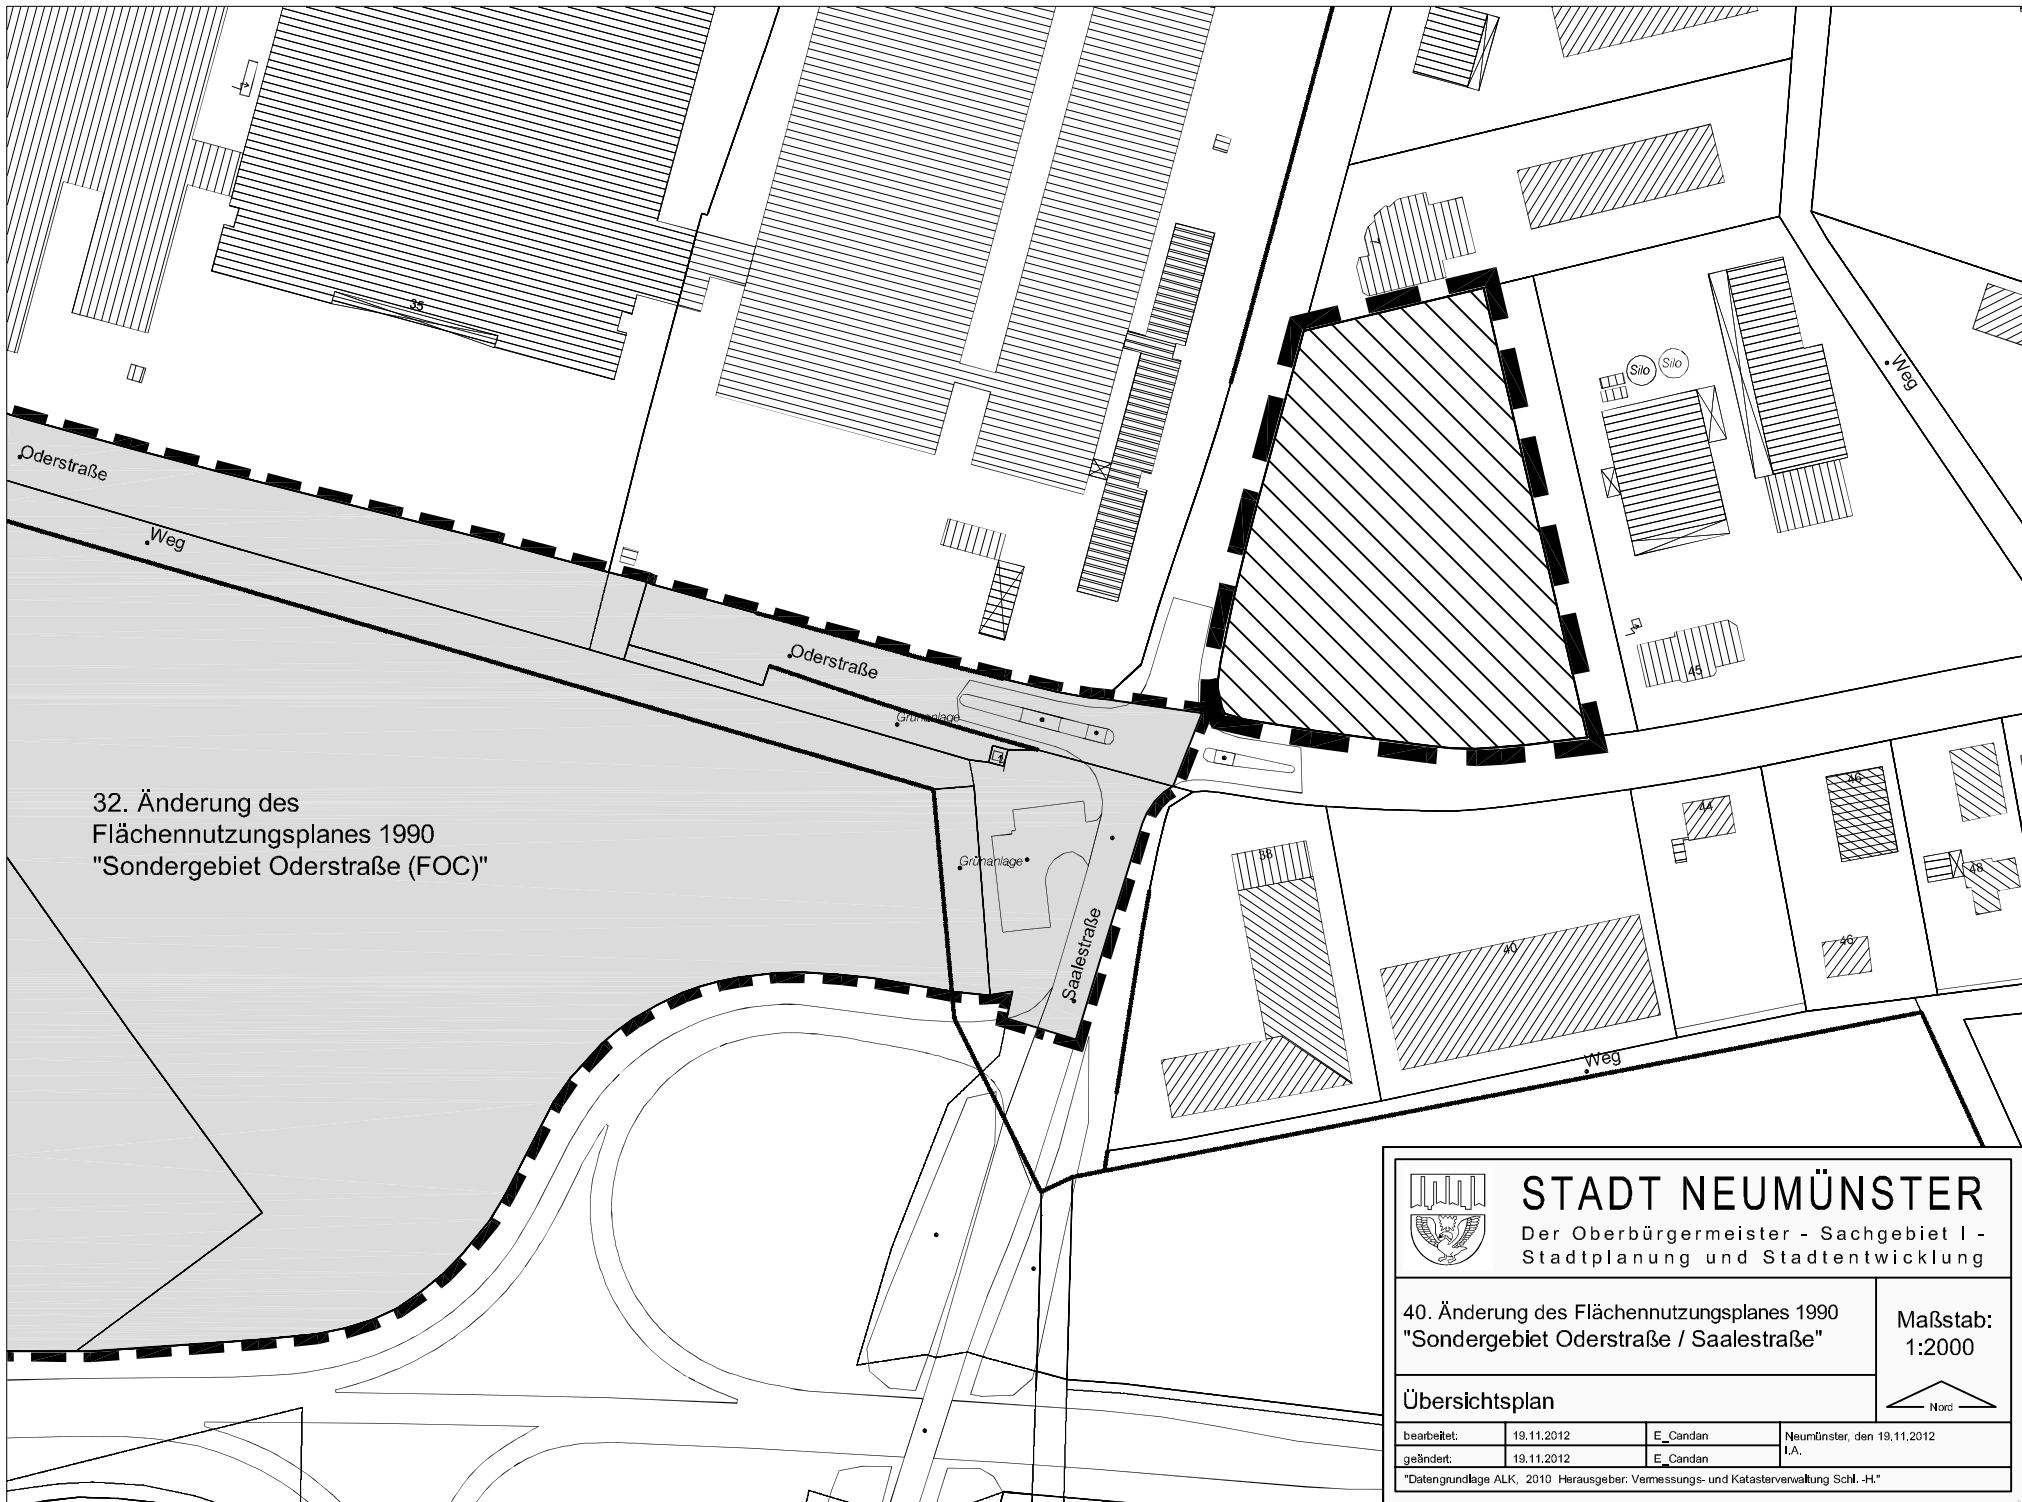




# STADT NEUMÜNSTER

Der Oberbürgermeister - Sachgebiet I -  
Stadtplanung und Stadtentwicklung

40. Änderung des Flächennutzungsplanes 1990  
"Sondergebiet Oderstraße / Saalestraße"

Maßstab:  
1:2000

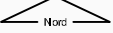

|             |            |          |                            |
|-------------|------------|----------|----------------------------|
| bearbeitet: | 19.11.2012 | E_Candan | Neumünster, den 19.11.2012 |
| geändert:   | 19.11.2012 | E_Candan | I.A.                       |

"Datengrundlage ALK, 2010 Herausgeber: Vermessungs- und Katasterverwaltung Schl.-H."