


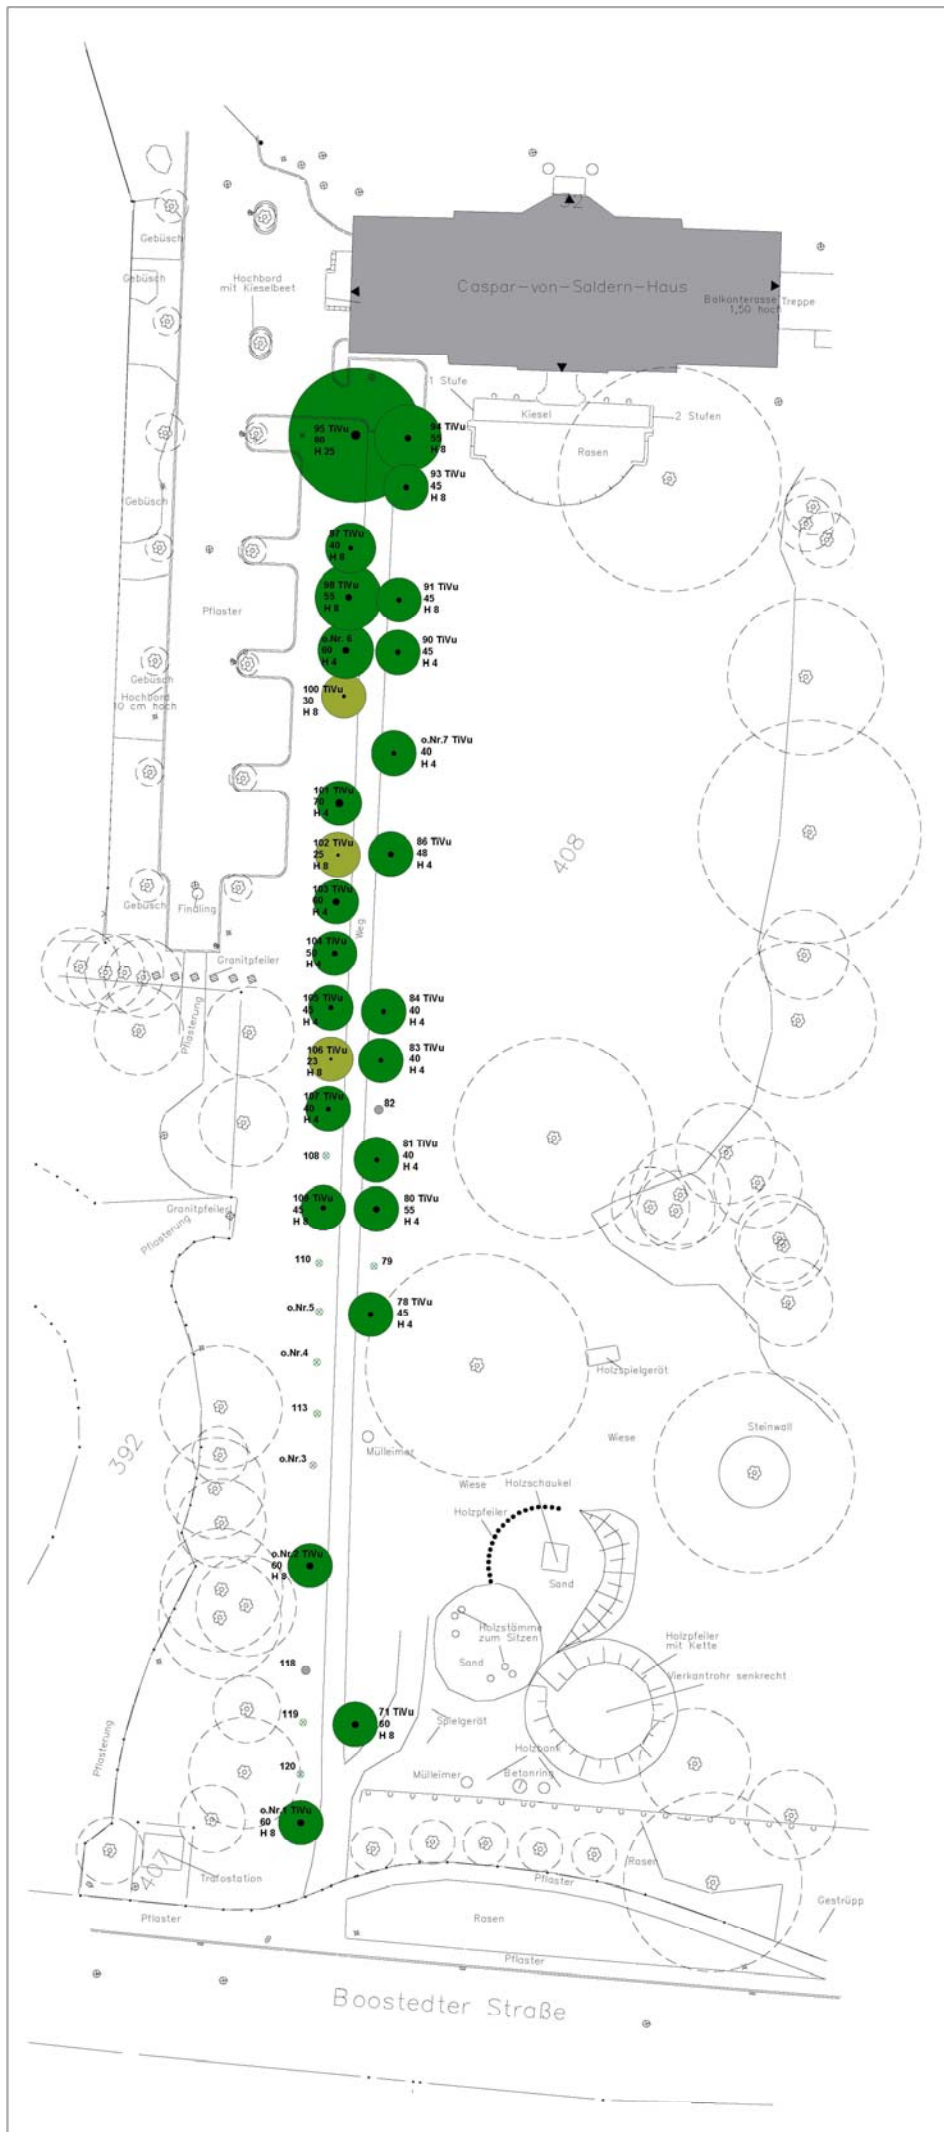


Legende

- Originalbaum aus der Zeit um 1745**
Kronenumriss, Stamm (maßstabsgerecht)
Baumnummer, Baumart (*Filix x vulgaris*)
Stammdurchmesser in cm
geschätzte Höhe in m
- etwa 40 Jahre alte Nachpflanzung**
- Stubben eines Originalbaumes**
- ehemaliger Baumstandort ohne Stubben übernommen aus Vermessungskarte**

Bestandsplan

Gartendenkmalpflegerisches Entwicklungskonzept für die Lindenallee im Caspar-von-Saldern-Park Neumünster		
Plan 1: Bestand		
Auftraggeber: Landesamt für Denkmalpflege S-H, Wall 47/51, 24103 Kiel	Auftragnehmer: Dipl.-Ing (FH) Jana Hoschka, Gulweg 20, 13156 Berlin	Maßstab 1 : 250 
gezeichnet und bearbeitet: Dipl.-Ing (FH) Jana Hoschka, aufgenommen am 7.7.2011		
Grundlage: Vermessungskarte M 1 : 250, Stand: 13.9.2006		

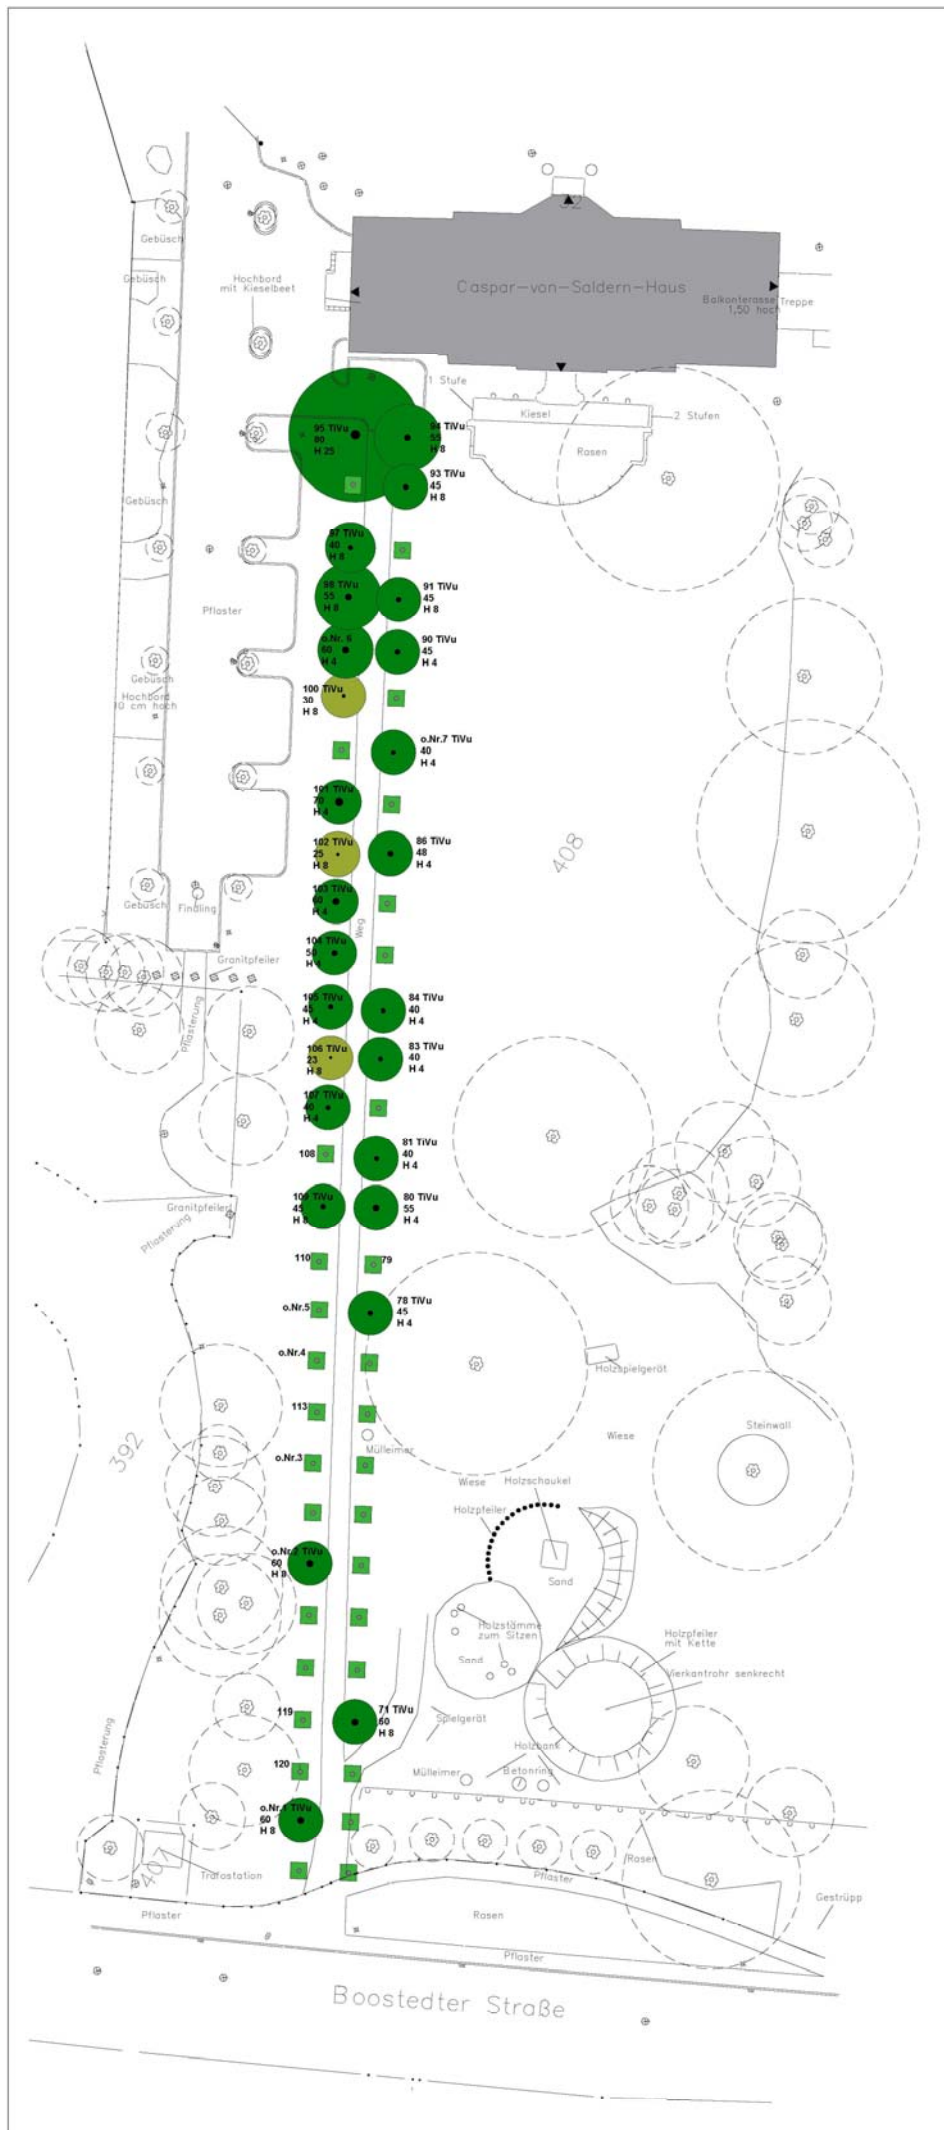


Legende

- 
Originalbaum aus der Zeit um 1745
Kronenumriss, Stamm (maßstabgerecht)
Baumnummer, Baumart (*Tilia x vulgaris*)
Stammdurchmesser in cm
geschätzte Höhe in m
- 
100 TIVu
30
H 8
etwa 40 Jahre alte Nachpflanzung
- 
Neupflanzung Linde Kastenkrone

Variante 2A/2B Linde, Kastenkrone Pflanzplan

Gartendenkmalpflegerisches Entwicklungskonzept für die Lindenallee im Caspar-von-Saldern-Park Neumünster		
Plan 2A: Pflanzplan		
Auftraggeber: Landesamt für Denkmalpflege S-H, Wall 47/51, 24103 Kiel	Auftragnehmer: Dipl.-Ing (FH) Jana Hoschka, Gulweg 20, 13156 Berlin	
gezeichnet und bearbeitet: Dipl.-Ing (FH) Jana Hoschka, aufgenommen am 7.7.2011	Maßstab 1 : 250 	
Grundlage: Vermessungskarte M 1 : 250, Stand: 13.9.2006		

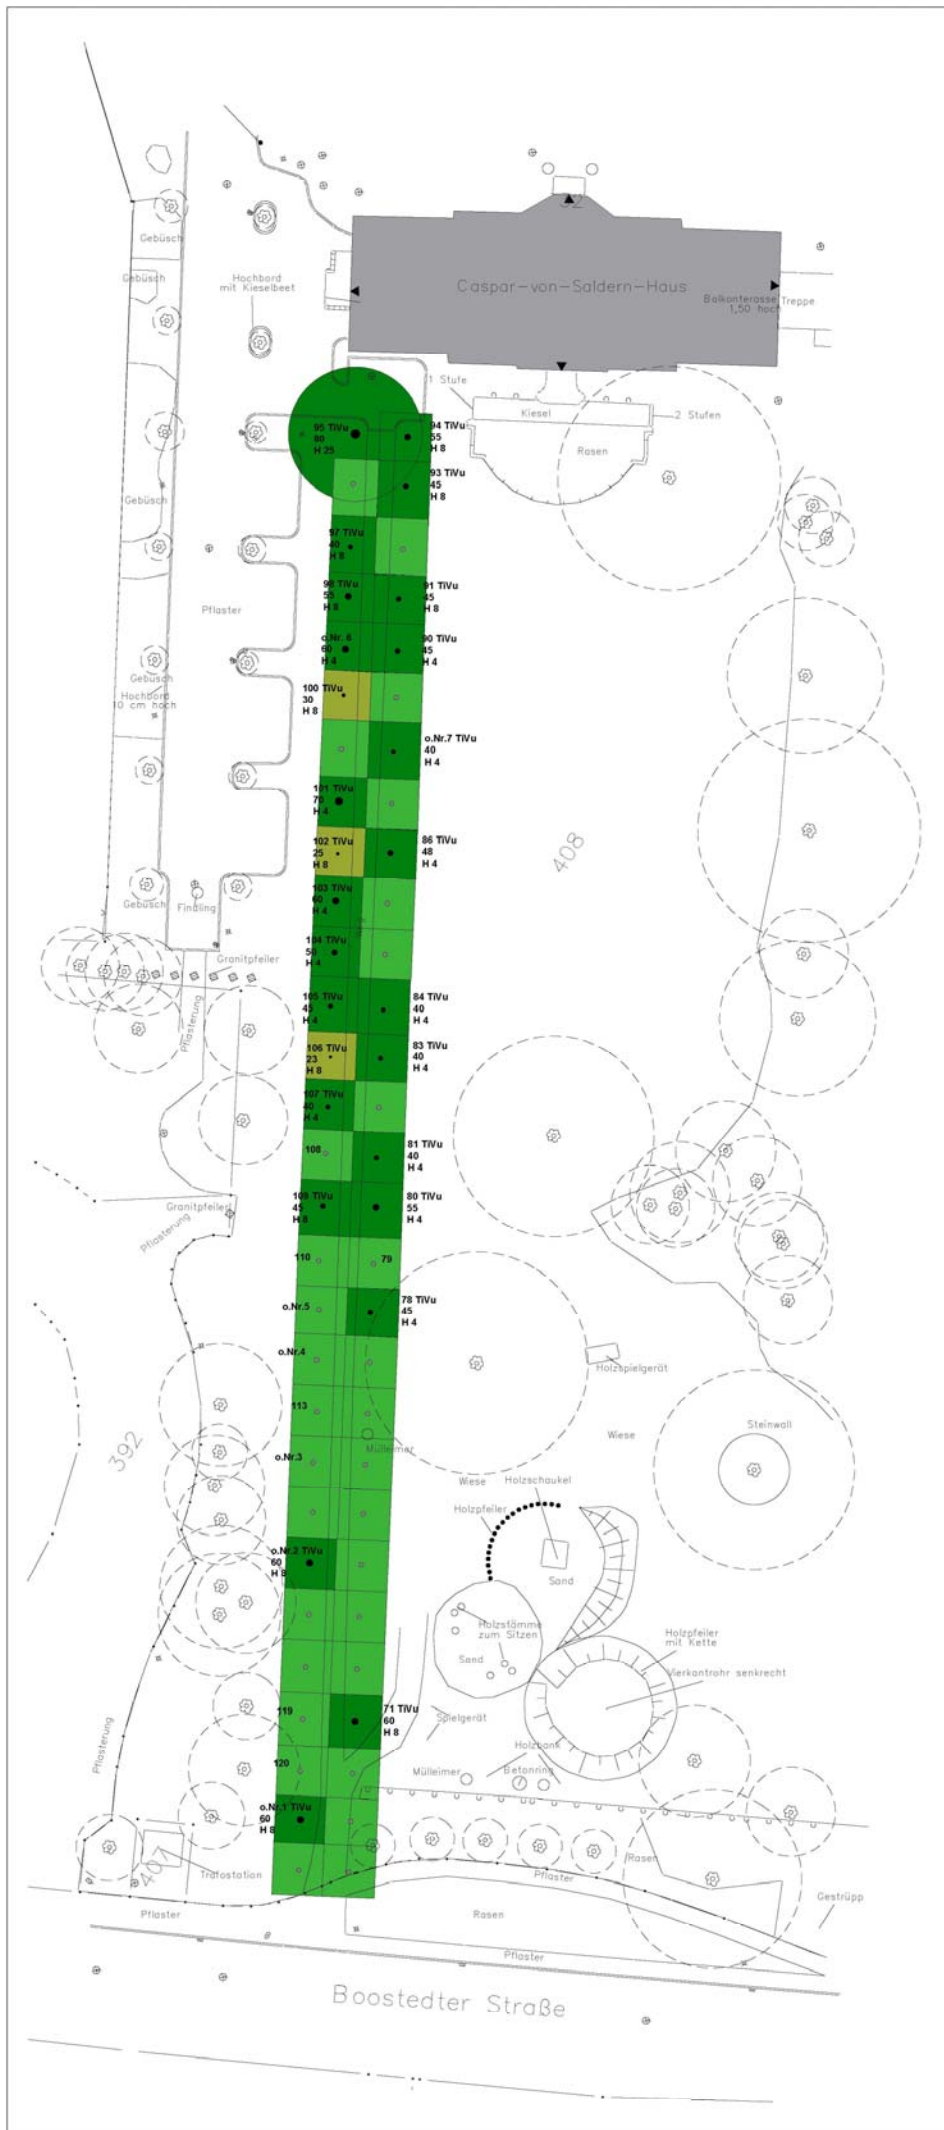

Legende

84 TIVu
40
H 4

Originalbaum aus der Zeit um 1745
Kronennummer, Stamm (maßstabsgerecht)
Baumnummer, Baumart (*Tilia x vulgaris*)
Stammdurchmesser in cm
geschätzte Höhe in m
in Kastenform zu schneiden

100 TIVu
30
H 8

etwa 40 Jahre alte Nachpflanzung,
in Kastenform zu schneiden

Neupflanzung Kasten-Linde

Variante 2A/2B Linde, Kastenkrone Zielplan

Gartenkmalpflegerisches
Entwicklungskonzept für die Lindenallee
im Caspar-von-Saldern-Park Neumünster

Plan 3A: Zielplan


Auftraggeber:
Landesamt für Denkmalpflege S-H,
Wall 47/51, 24103 Kiel

Auftragnehmer:
Dipl.-Ing (FH) Jana Hoschka,
Gulweg 20, 13156 Berlin

gezeichnet und bearbeitet:
Dipl.-Ing (FH) Jana Hoschka,
aufgenommen am 7.7.2011

Maßstab 1 : 250
0 5 10

Grundlage: Vermessungskarte M 1 : 250, Stand: 13.9.2006

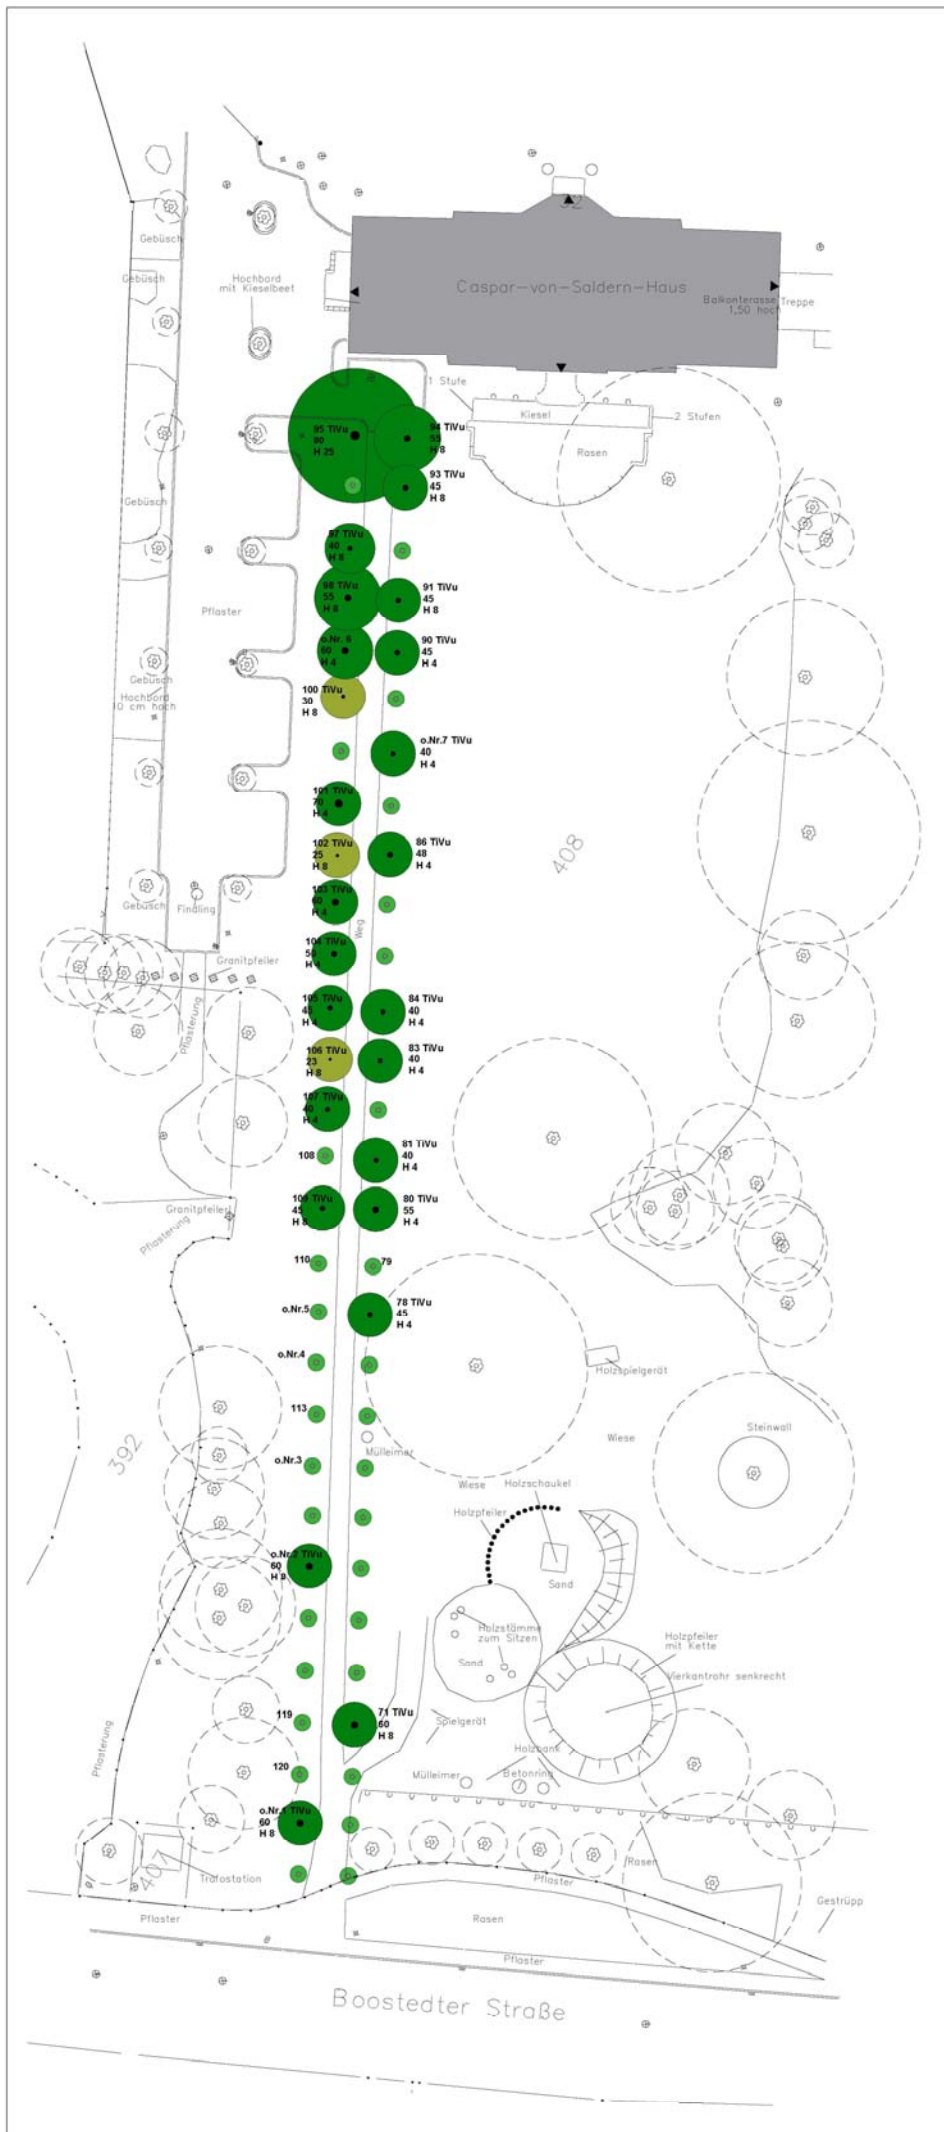

Legende

- 
Originalbaum aus der Zeit um 1745
Kronennummer, Stamm (maßstabsgerecht)
Baumnummer, Baumart (*Tilia x vulpensis*)
Stammdurchmesser in cm
geschätzte Höhe in m
- 
100 TIVu
30
H 8
etwa 40 Jahre alte Nachpflanzung
- 
Neupflanzung Linde

Variante 2C
Linde, frei wachsend
Pflanzplan

Gartendenkmalpflegerisches
Entwicklungskonzept für die Lindenallee
im Caspar-von-Saldern-Park Neumünster

Plan 2B: Pflanzplan


Auftraggeber:
Landesamt für Denkmalpflege S-H,
Wall 47/51, 24103 Kiel

Auftragnehmer:
Dipl.-Ing (FH) Jana Hoschka,
Güllweg 20, 13156 Berlin

gezeichnet und bearbeitet:
Dipl.-Ing (FH) Jana Hoschka,
aufgenommen am 7.7.2011

Maßstab 1 : 250
0 5 10

Grundlage: Vermessungskarte M 1 : 250, Stand: 13.9.2006

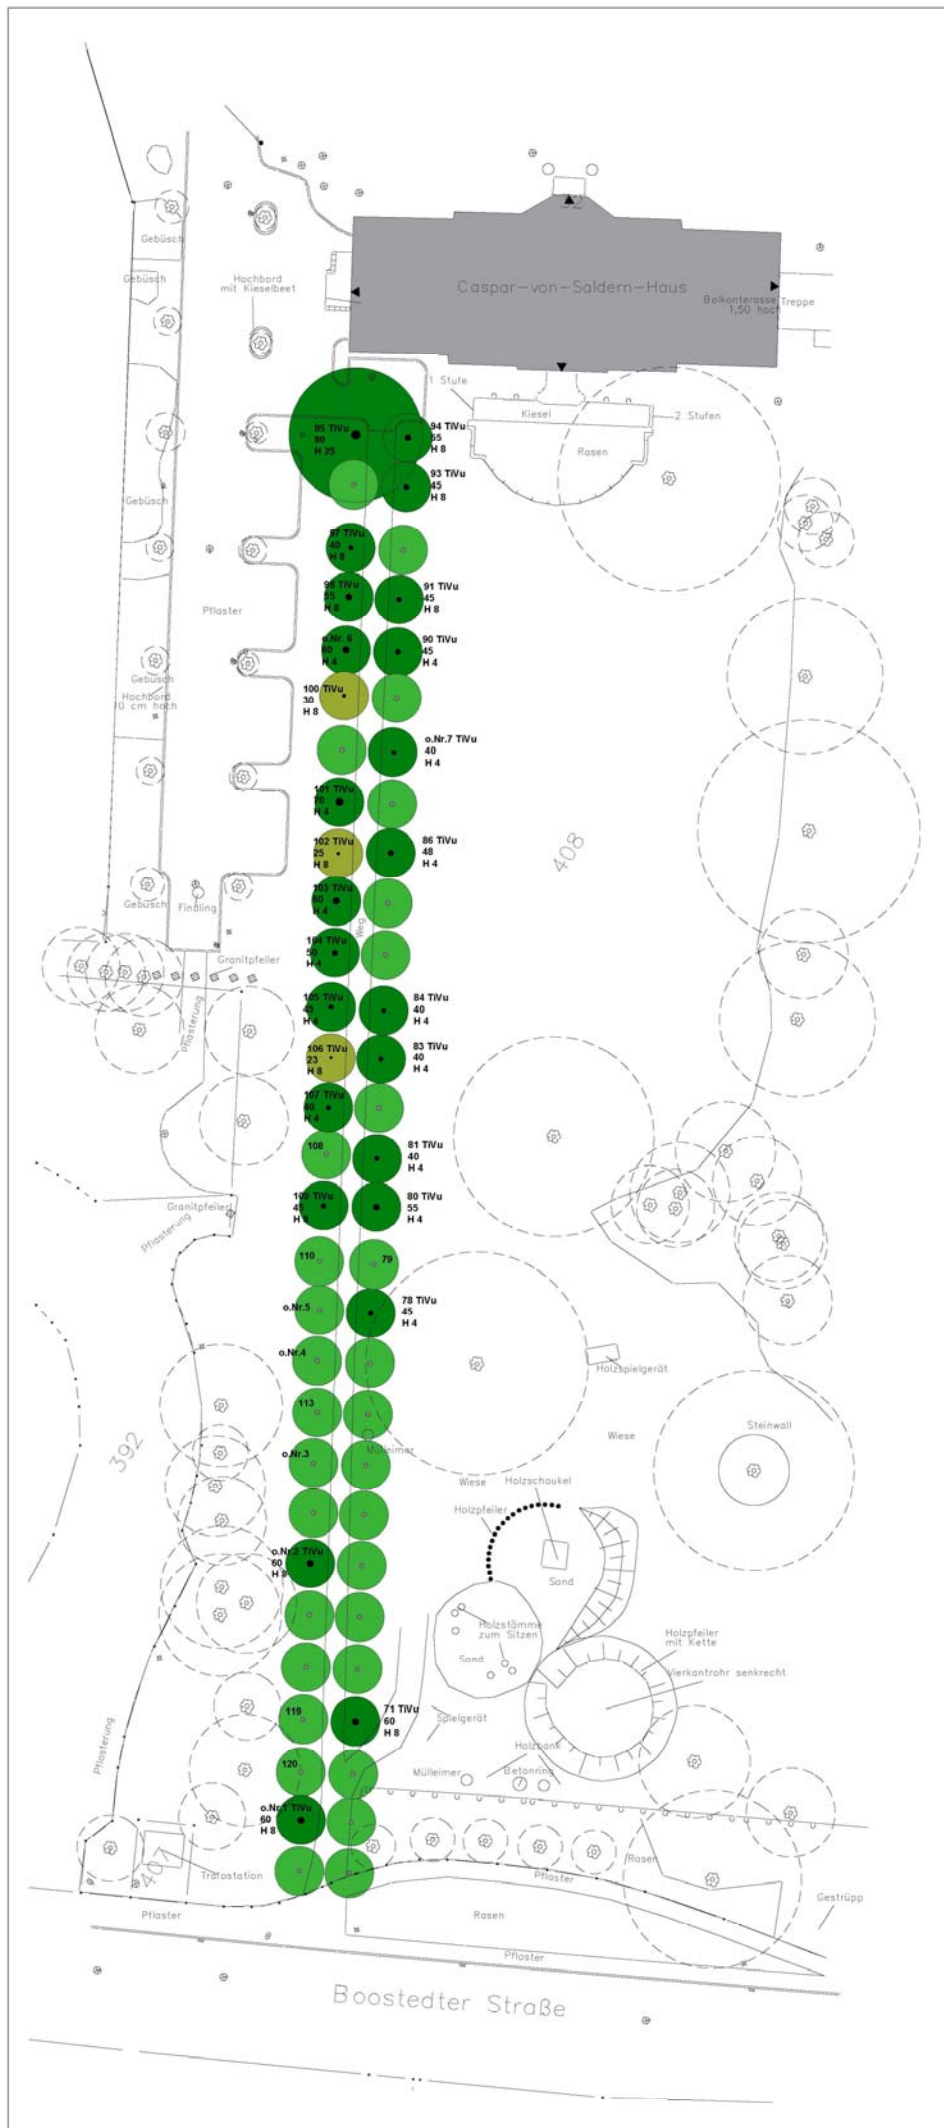

Legende

- 84 TIVu**
40
H 4
Originalbaum aus der Zeit um 1745
Kronenumriss, Stamm (maßstabsgerecht)
Baumnummer, Baumart (*Tilia x vulgans*)
Stammdurchmesser in cm
geschätzte Höhe in m
- 100 TIVu**
30
H 8
etwa 40 Jahre alte Nachpflanzung
- Neupflanzung Linde**

Variante 2C
Linde, frei wachsend
Zielplan

Gartendenkmalpflegerisches
Entwicklungskonzept für die Lindenallee
im Caspar-von-Saldern-Park Neumünster



Plan 3B: Zielplan

Auftraggeber:
Landesamt für Denkmalpflege S-H,
Wall 47/51, 24103 Kiel

Auftragnehmer:
Dipl.-Ing (FH) Jana Hoschka,
Güllweg 20, 13156 Berlin

gezeichnet und bearbeitet:
Dipl.-Ing (FH) Jana Hoschka,
aufgenommen am 7.7.2011

Maßstab 1 : 250
0 5 10

Grundlage: Vermessungskarte M 1 : 250, Stand: 13.9.2006