


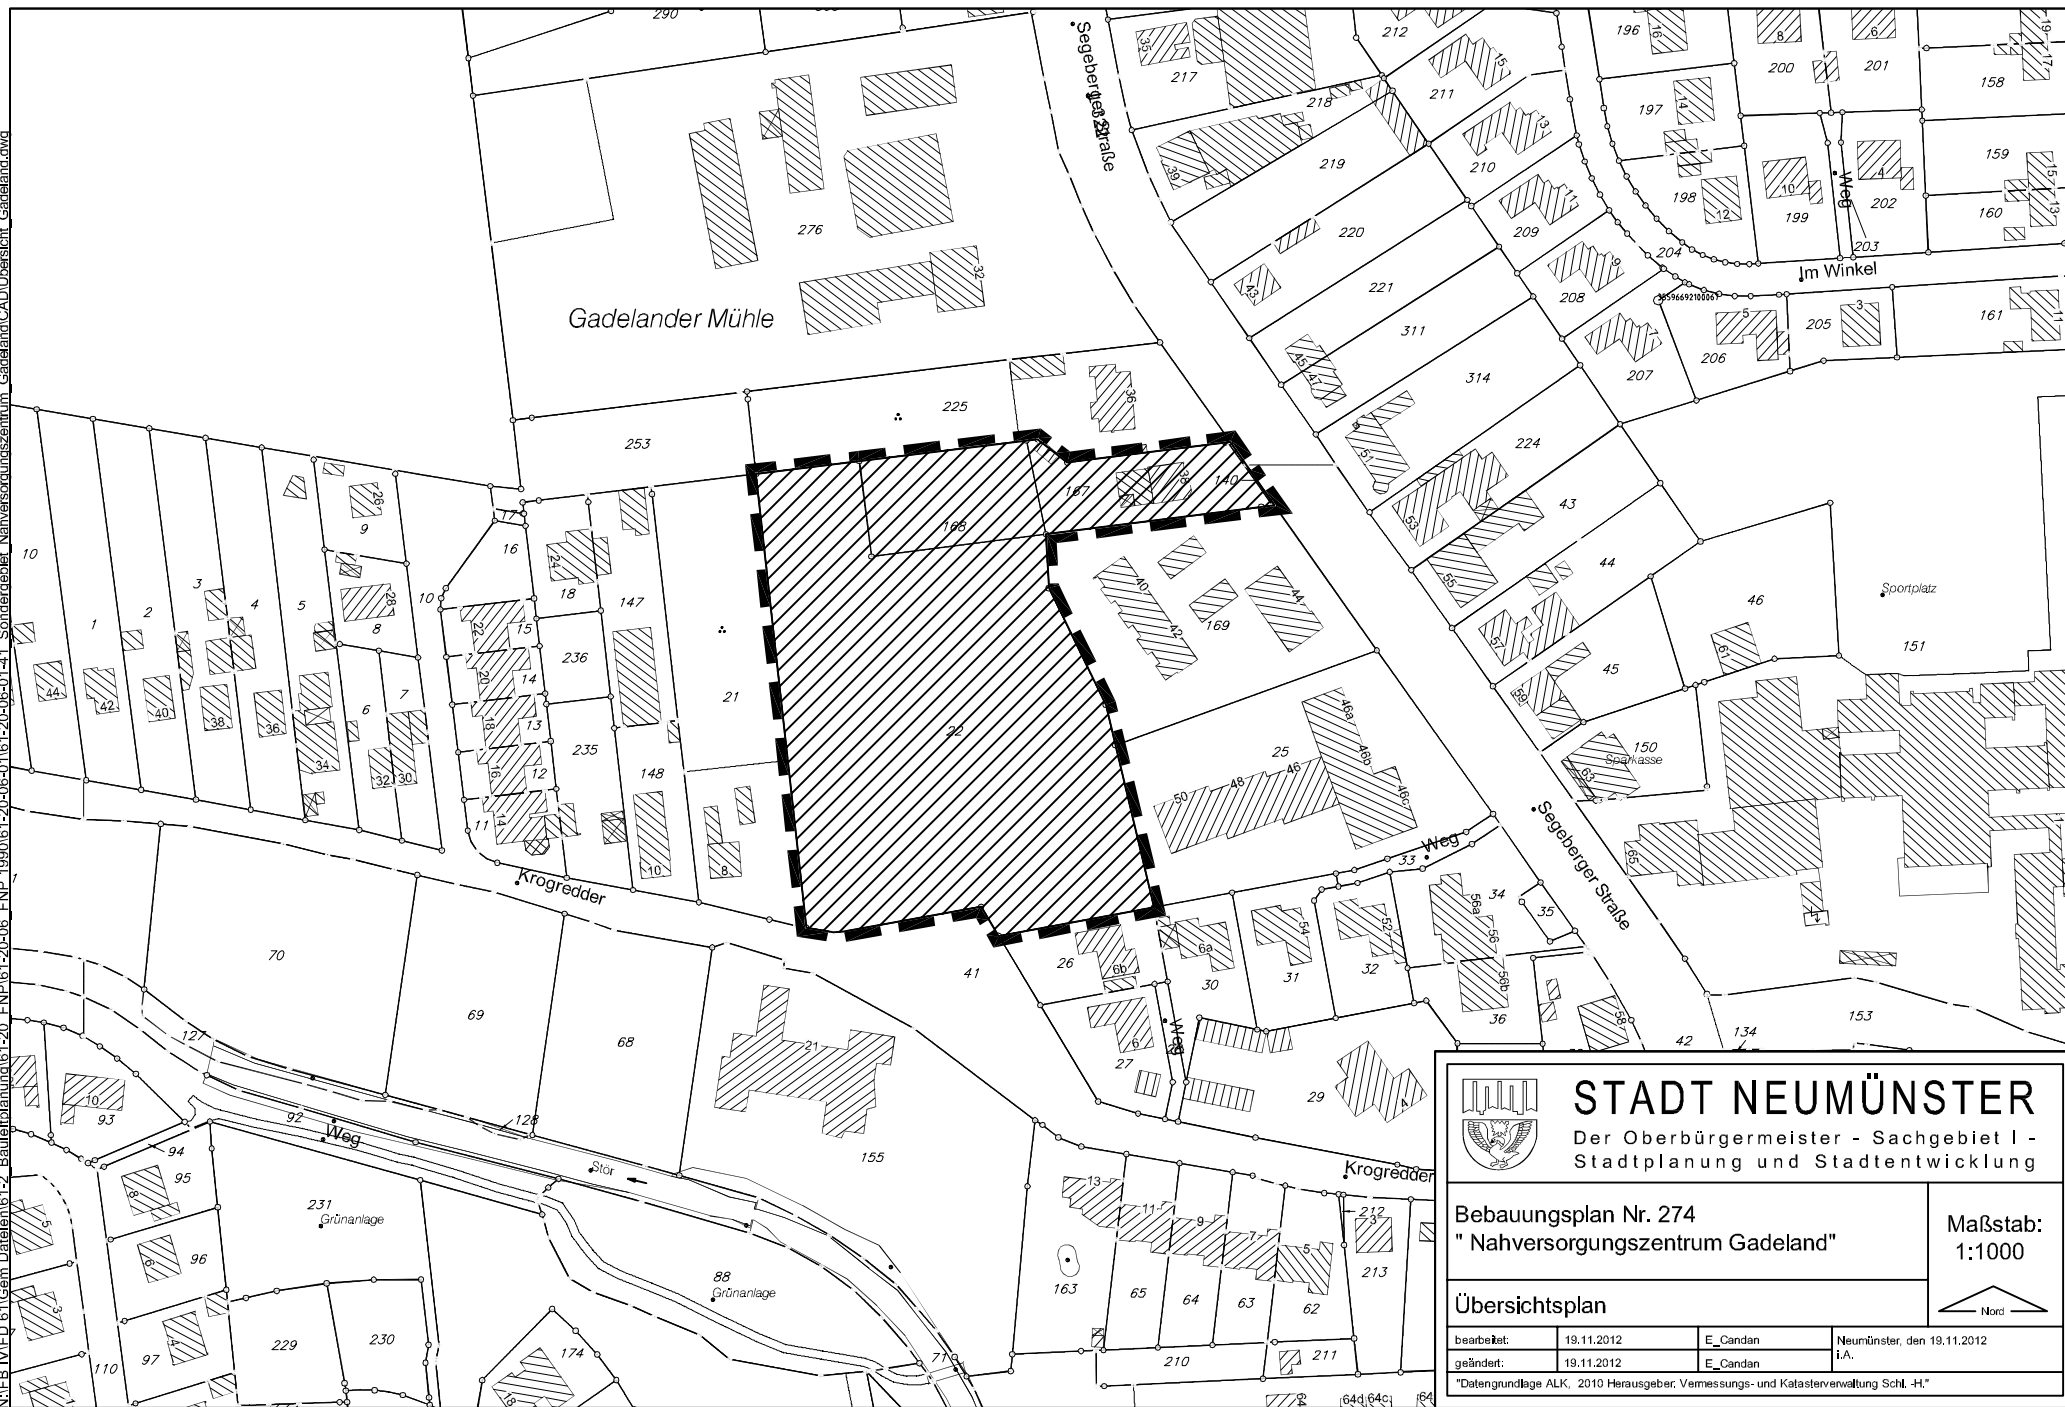

STADT NEUMÜNSTER

Der Oberbürgermeister - Sachgebiet I -
Stadtplanung und Stadtentwicklung

Bebauungsplan Nr. 274
"Nahversorgungszentrum Gadeland"

Maßstab:
1:1000

Übersichtsplan

bearbeitet:	19.11.2012	E_Candan	Neumünster, den 19.11.2012
geändert:	19.11.2012	E_Candan	i.A.

"Datengrundlage ALK, 2010 Herausgeber: Vermessungs- und Katasterverwaltung Schl.-H."