


N:\EB\IV\ED\61\Gem.Dat\en\61-26-177-Entwicklungsfläche\_Nord-A7\CAD\Übersichtsfläche\177\_Geltungsbereich\_2012\_Erweiterungs.dwg

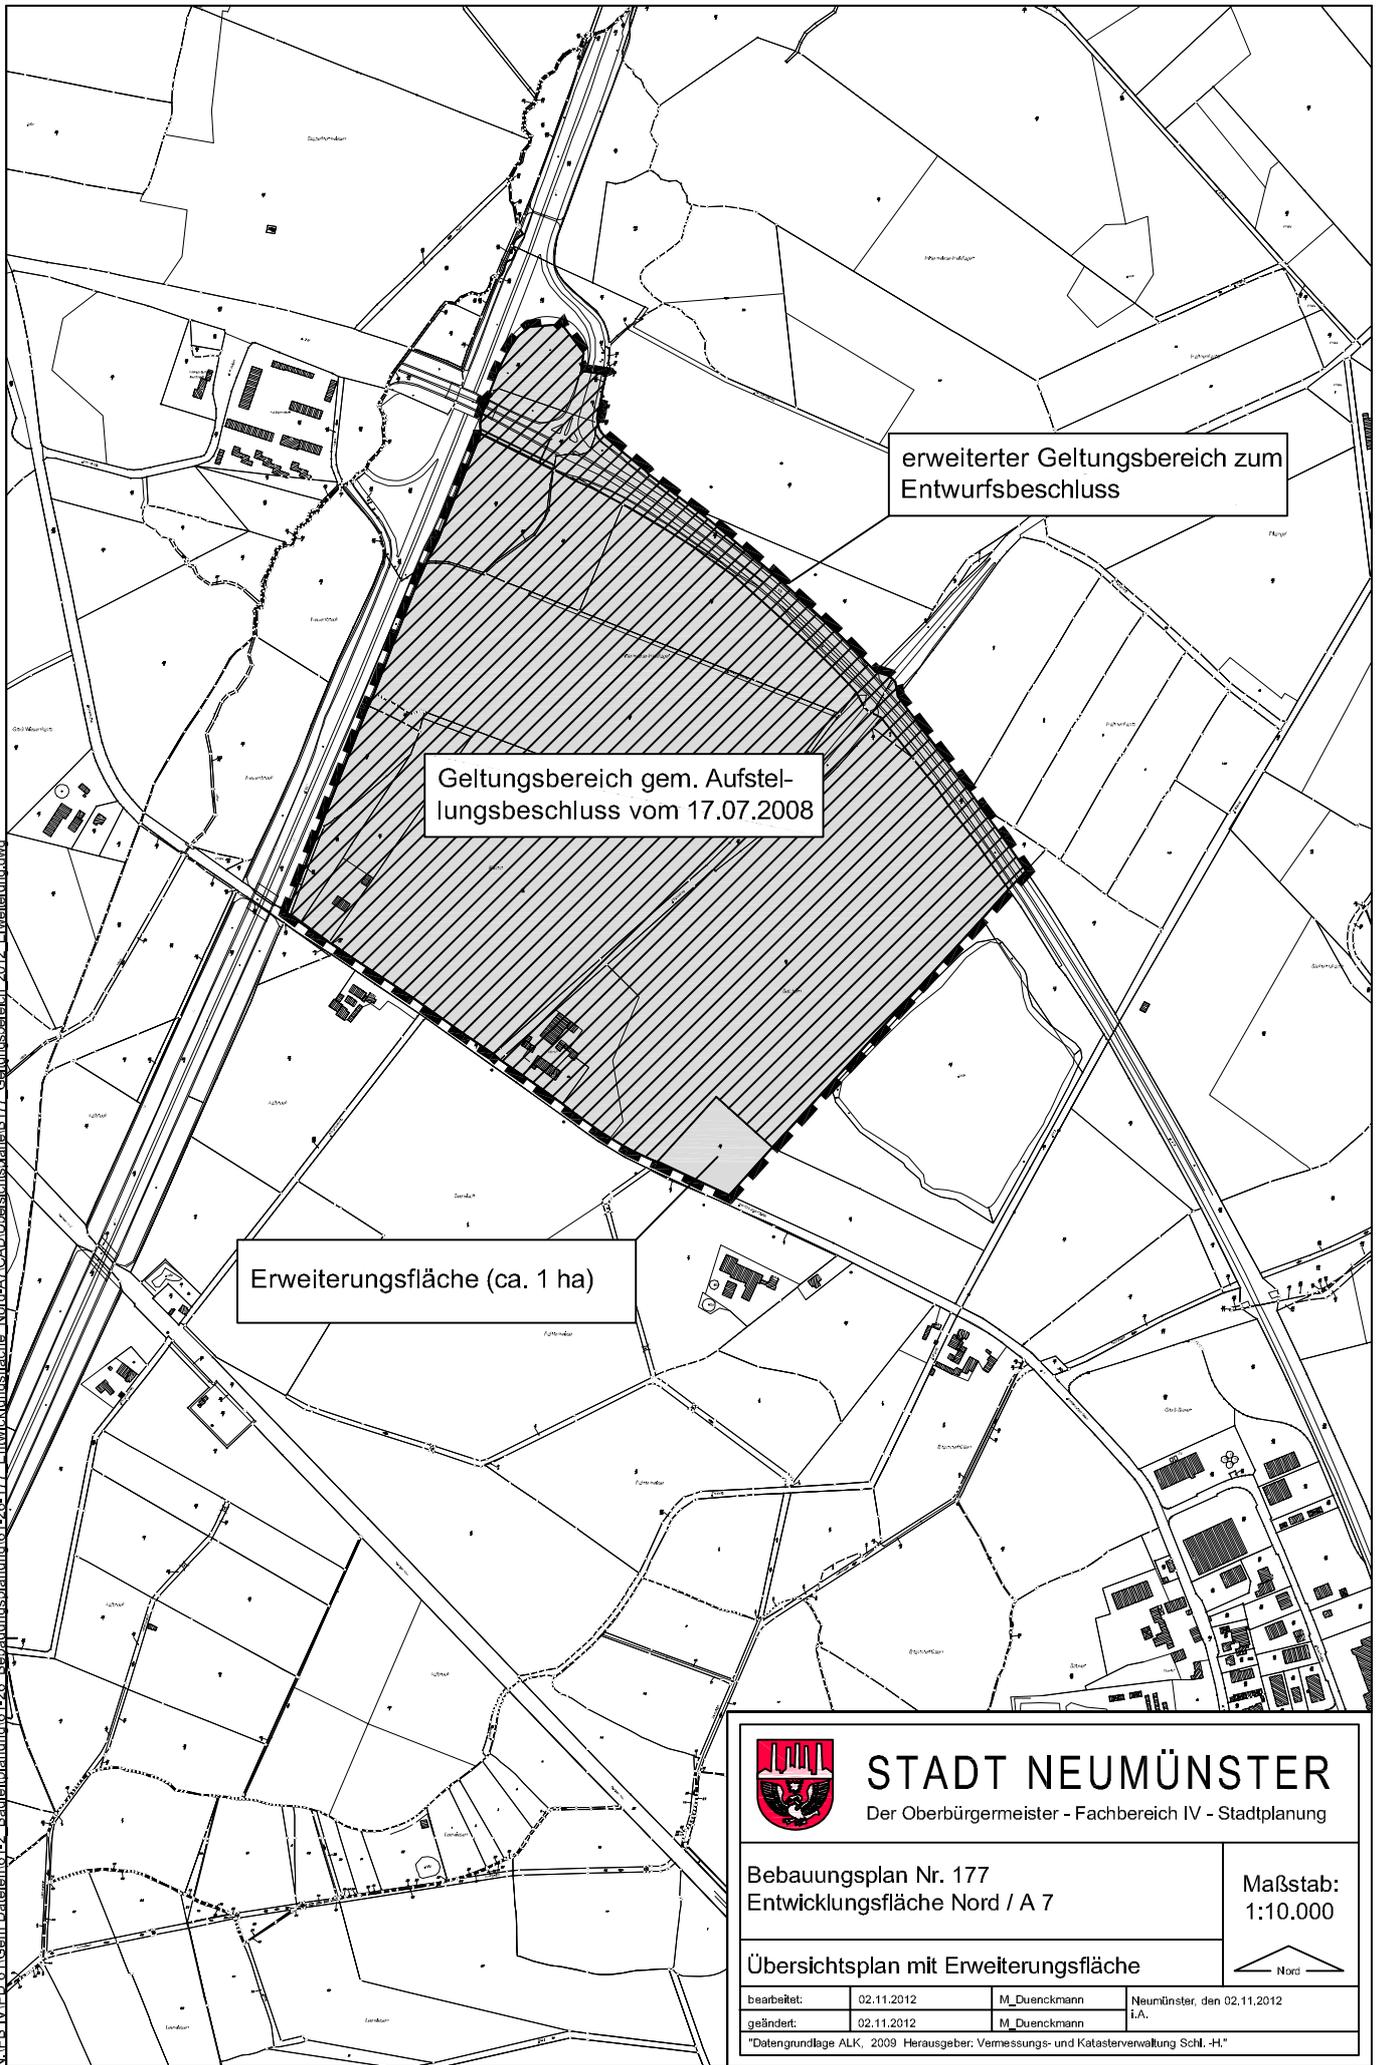

erweiterter Geltungsbereich zum Entwurfsbeschluss

Geltungsbereich gem. Aufstellungsbeschluss vom 17.07.2008

Erweiterungsfläche (ca. 1 ha)




**STADT NEUMÜNSTER**  
Der Oberbürgermeister - Fachbereich IV - Stadtplanung

Bebauungsplan Nr. 177  
Entwicklungsfläche Nord / A 7

Maßstab:  
1:10.000

Übersichtsplan mit Erweiterungsfläche

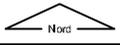

bearbeitet:	02.11.2012	M_Duenckmann	Neumünster, den 02.11.2012
geändert:	02.11.2012	M_Duenckmann	i.A.

\*Datengrundlage ALK, 2009 Herausgeber: Vermessungs- und Katasterverwaltung Schl.-H.\*