


N:\FB IV\FD 6\1\StadtCAD Projekte\Verkehrsplanung\CAD\Einfelder Schanze Mittelinsel.dwg

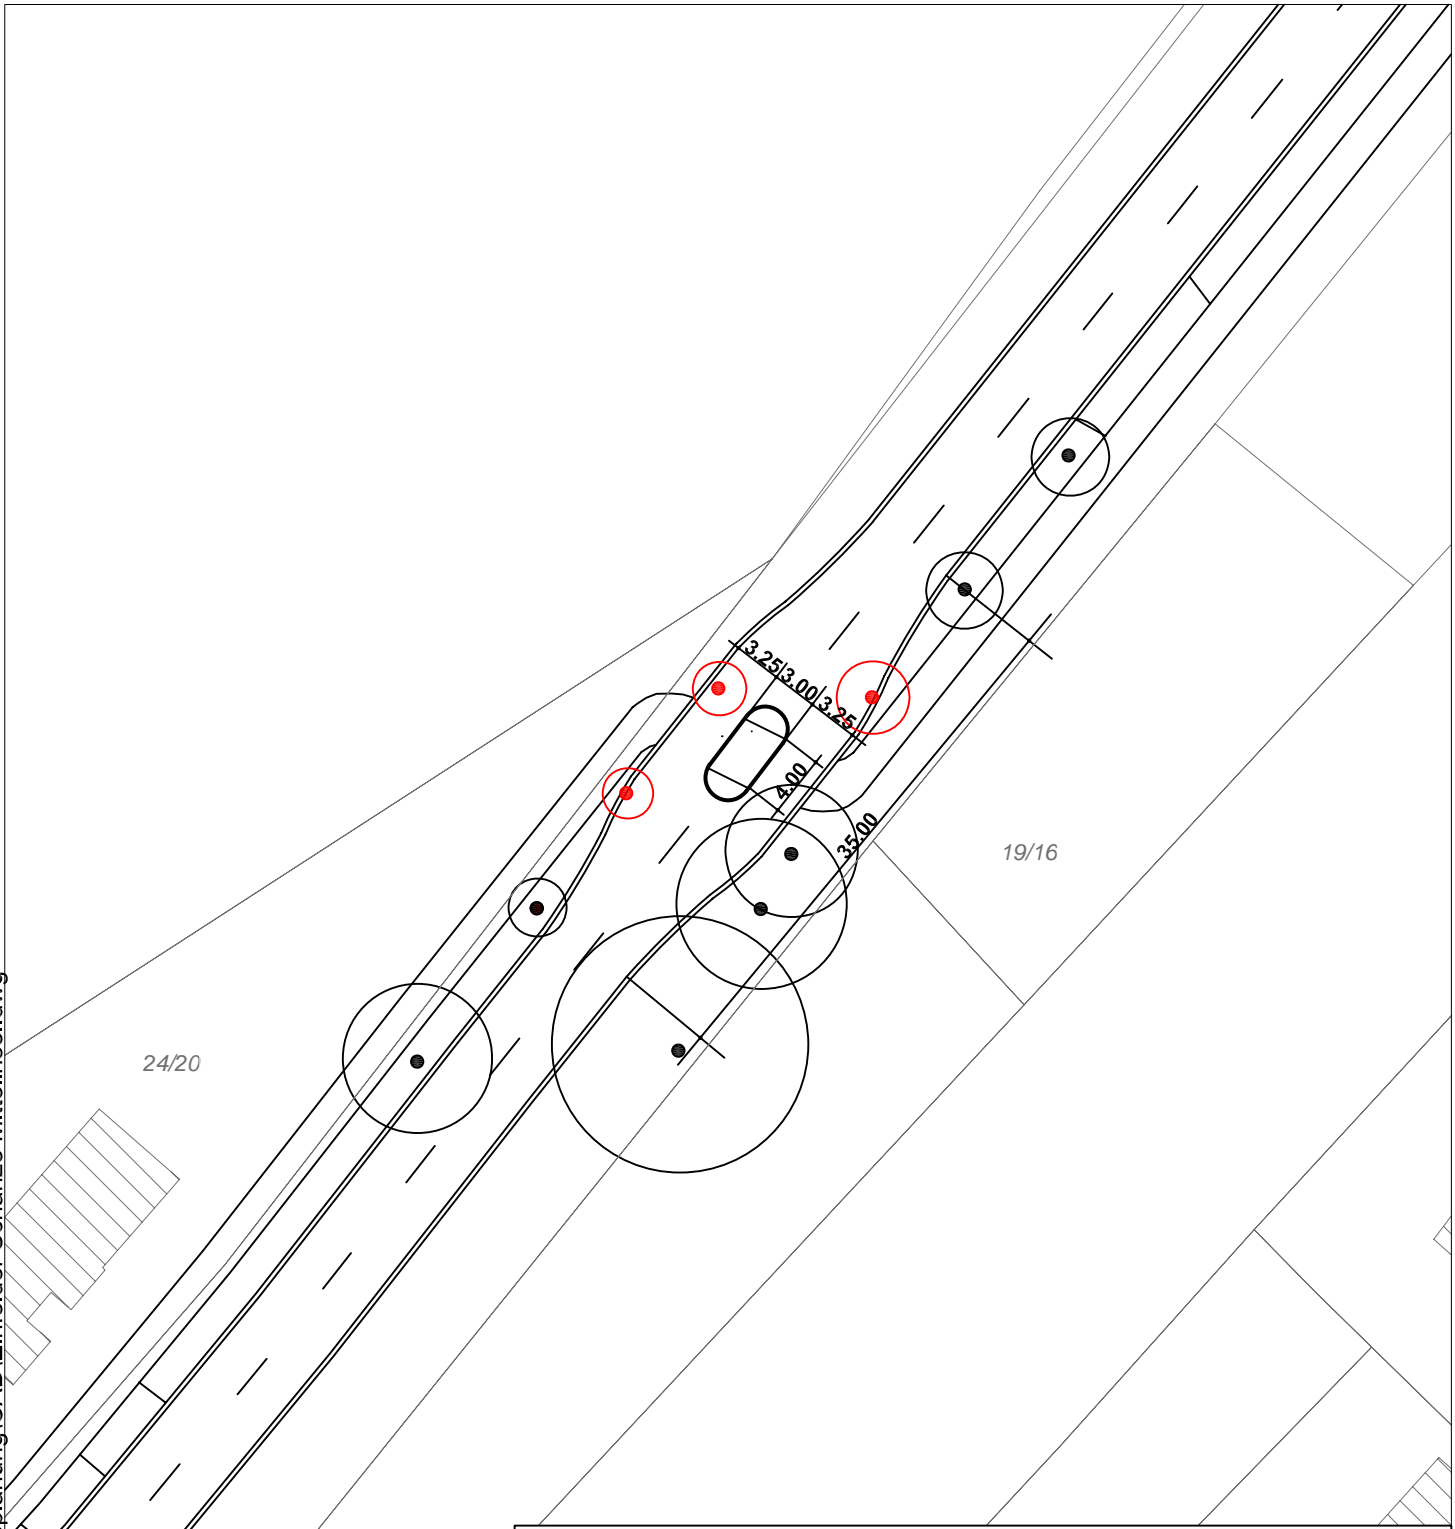


# STADT NEUMÜNSTER

Der Oberbürgermeister  
Stadtplanung und Stadtentwicklung

## Einfelder Schanze Mittelinsel für Radquerungen

Maßstab  
im Original  
1:500

### Übersichtsplan

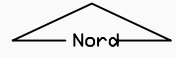

bearbeitet:	22.01.2013	G_Bunk	Neumünster, den 22.01.2013
geändert:			i.A.

"Datengrundlage DTK 5 Herausgeber: Vermessungs- und Katasterverwaltung Schl. -H."