

Anlage II § 2(1)a

Verkehrsknoten Bahnhofstraße/Fabrikstraße

Holstengalerie Neumünster

ECE Projektmanagement GmbH&Co.KG

HRB Gewerbebau Projektgesellschaft Neumünster mbH


M. 1 : 500

23.01.2013



MASUCH + OLBRISCH

Ingenieurgesellschaft für das Bauwesen mbH

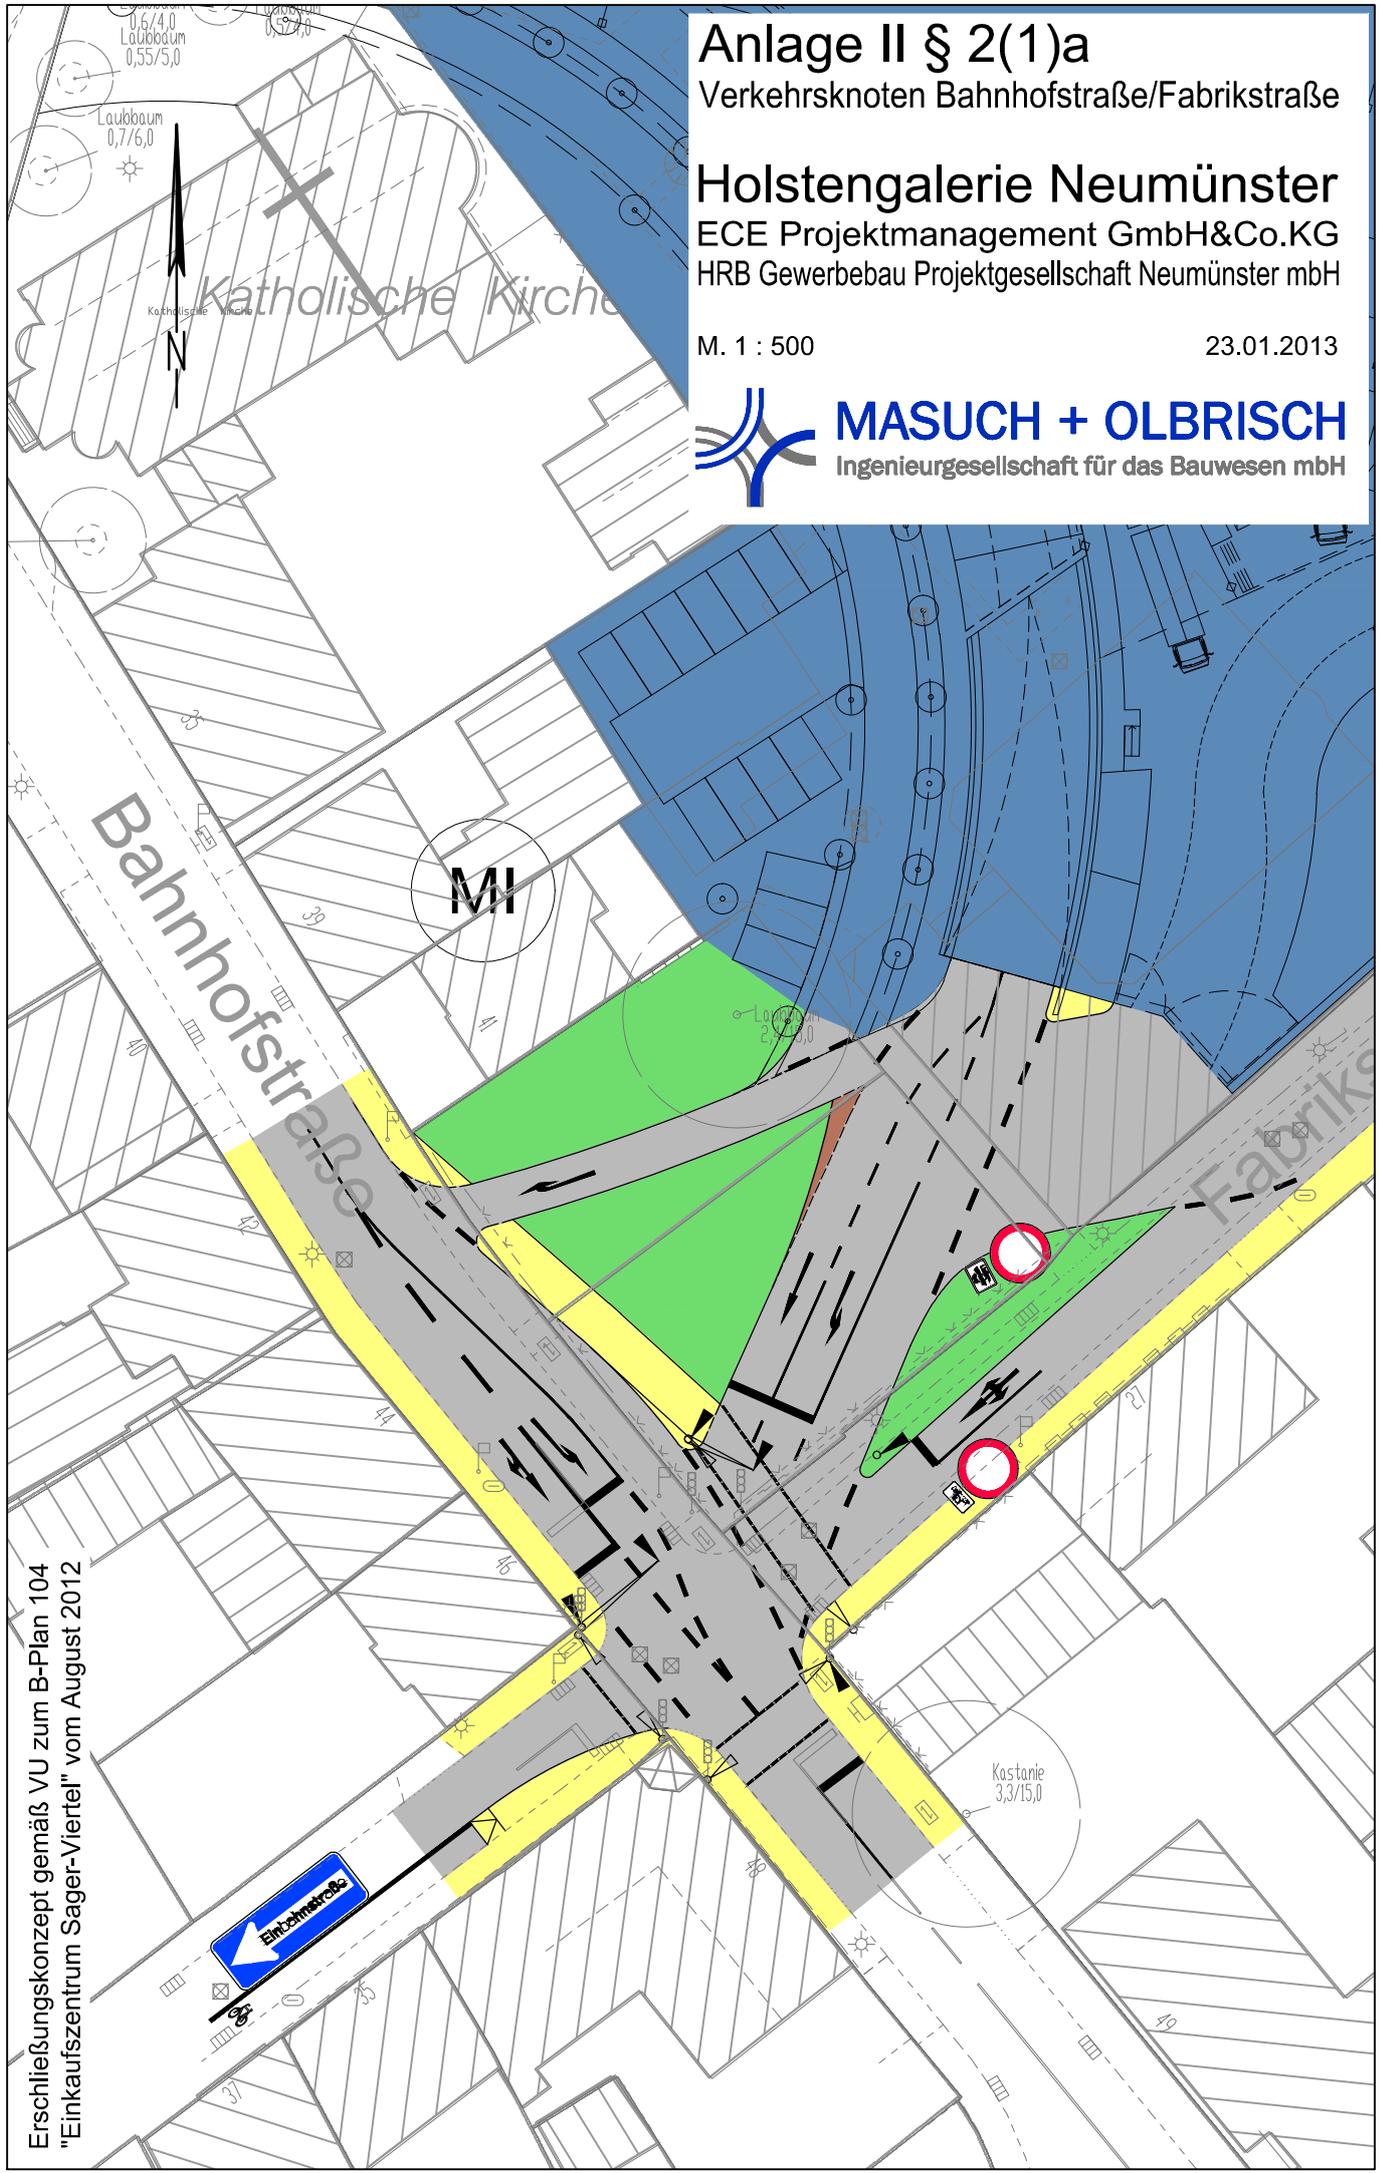

Erschließungskonzept gemäß VU zum B-Plan 104
"Einkaufszentrum Sager-Viertel" vom August 2012