


38. Änderung des Flächennutzungsplanes 1990 der Stadt Neumünster

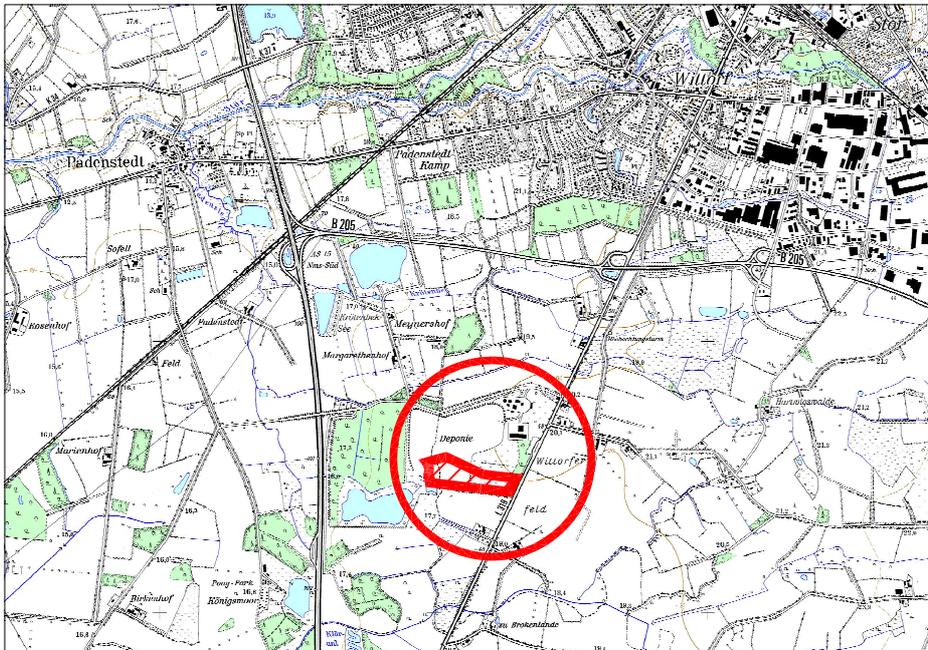

STADT
Stadt Neumünster
Neues Rathaus
Großflecken 59
24534 Neumünster

DATUM
05.07.2013

MASSTAB
1:5.000

38. Änderung des Flächennutzungsplanes 1990 der Stadt Neumünster

für das Gebiet südlich des Padenstedter Weges und westlich
der L 319


VERFAHRENSSTAND
Vorentwurf 
§ 3 (1) BauGB 
§ 4 (1) BauGB 
§ 3 (2) BauGB 
§ 4 (2) BauGB 
Satzung 

 **iPP** Ingenieure für Bau, Umwelt
und Stadtentwicklung


iPP Ingenieurgesellschaft
Possel u. Partner GmbH & Co. KG
Rendsburger Landstr. 196-198
D 24113 Kiel
Tel. +49(431) 6 49 59-0 Fax 6 49 59-59
info@ipp-kiel.de www.ipp-kiel.com

38. Änderung des Flächennutzungsplanes 1990 der Stadt Neumünster

für das Gebiet südlich des Padenstedter Weges und westlich der L 319

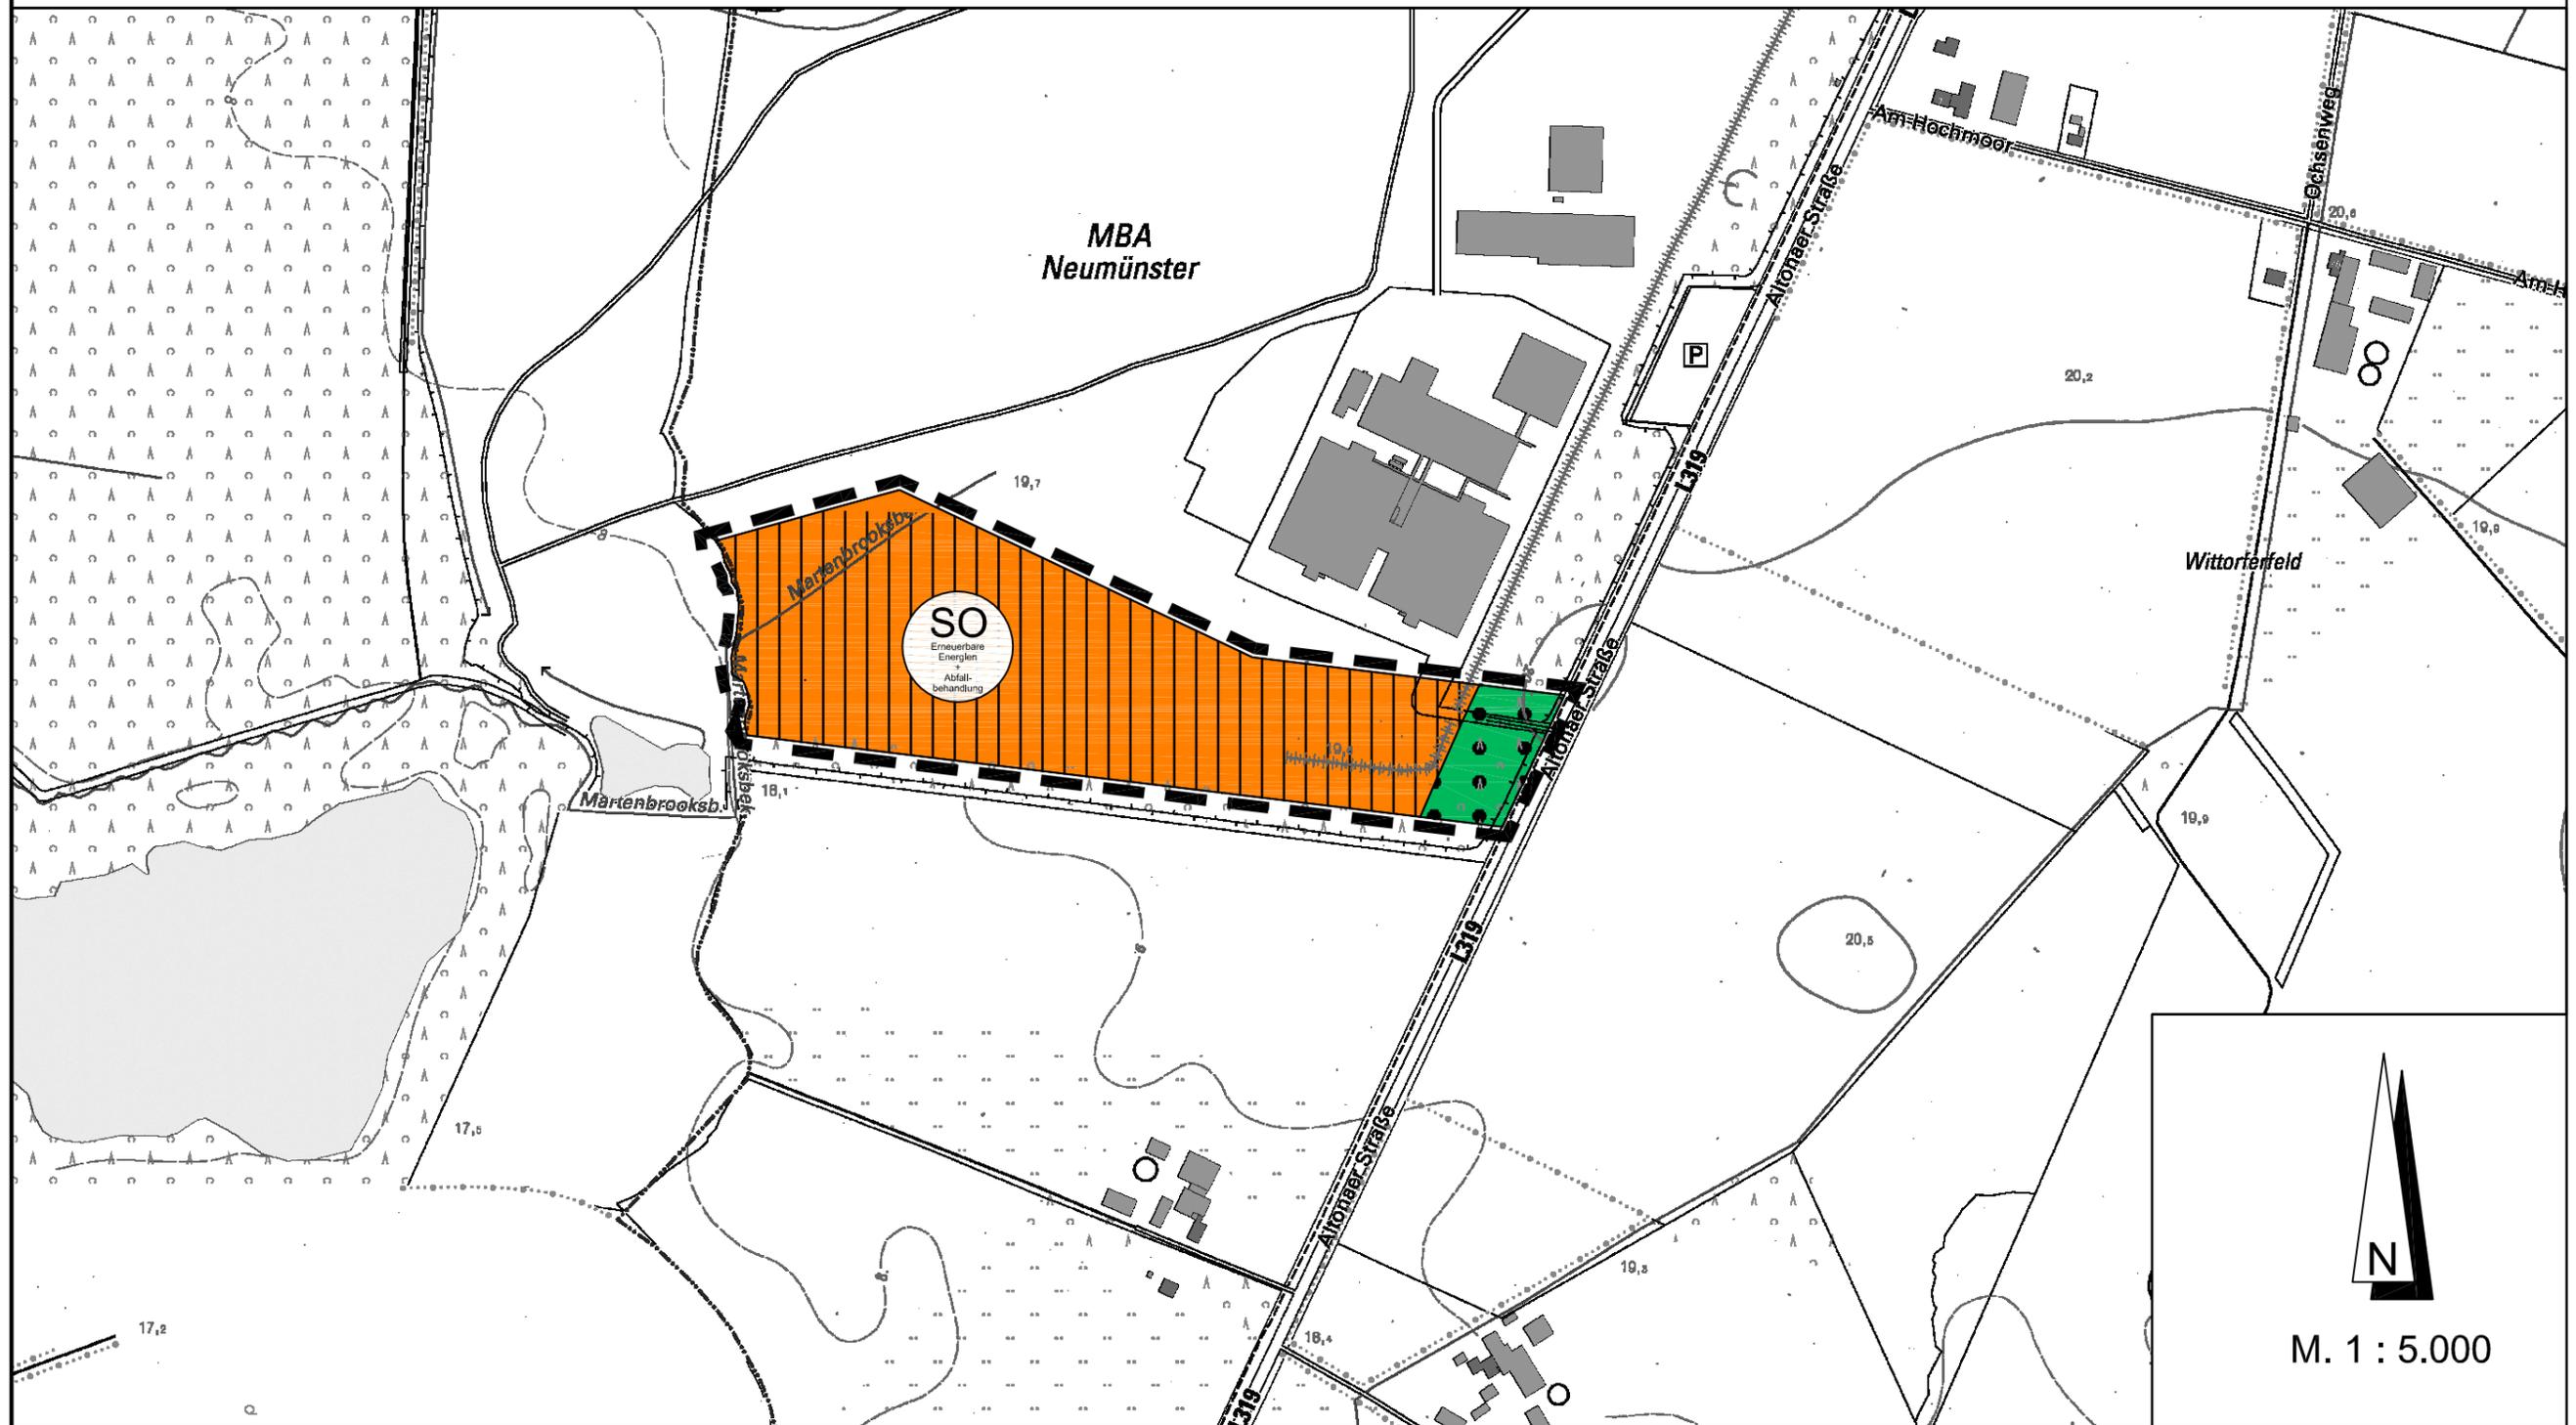


ZEICHENERKLÄRUNG

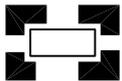

Grenze des räumlichen Geltungsbereiches der 38. Änderung des Flächennutzungsplanes



Sonstiges Sondergebiet "Erneuerbare Energien und Abfallbehandlung"
§ 5(2) Nr.1 BauGB und § 1(1) Nr.4 und (2) Nr.10 BauNVO
i.V.m. § 11 (2) BauNVO

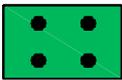

Flächen für Wald § 5(2) Nr.9b BauGB