


Anlage zu Frage 3

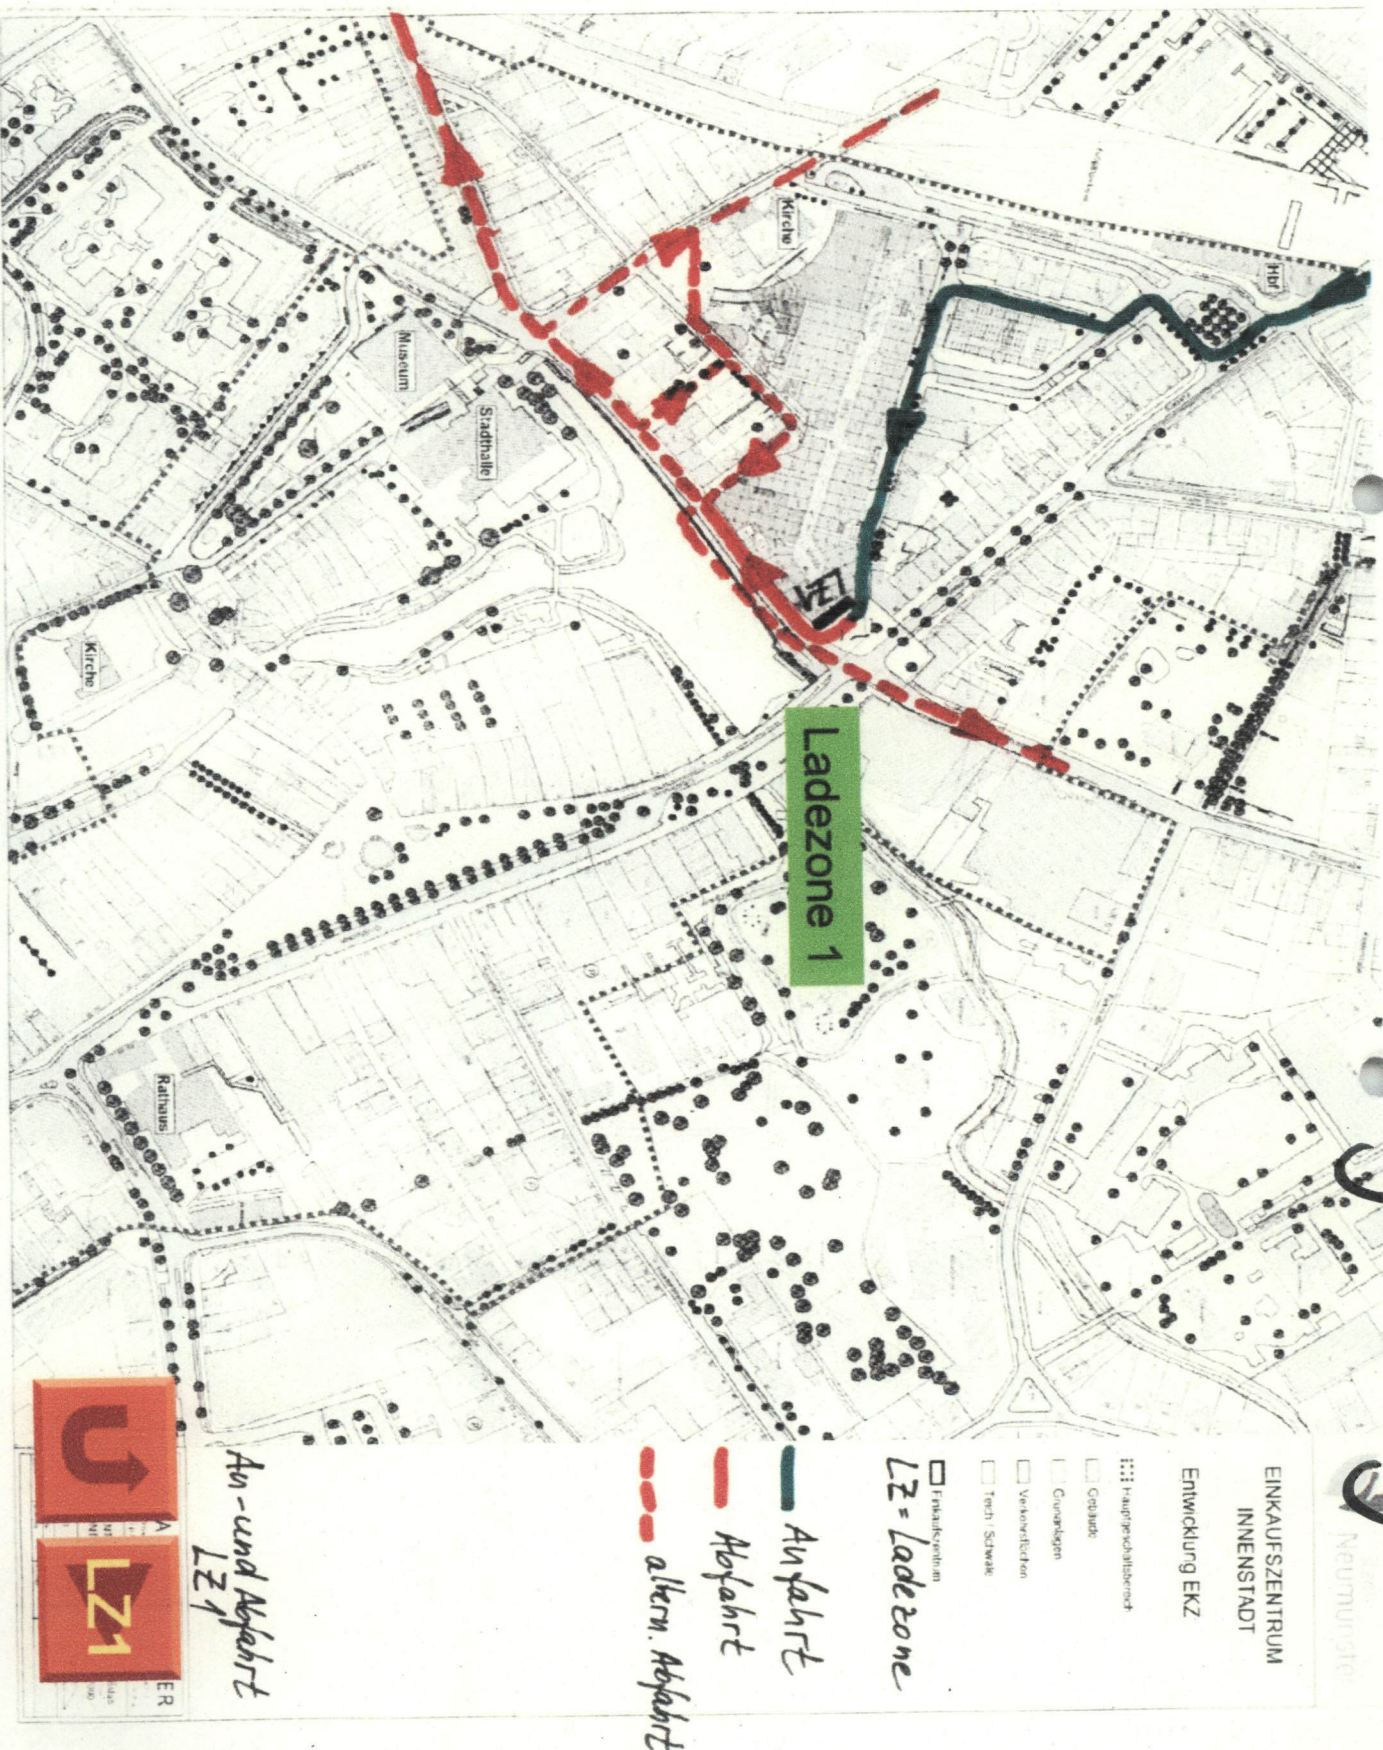

EINKAUFSENTRUM
INNENSTADT

Entwicklung EKZ

- Hauptgeschäftsbereich
- Gebäude
- Grünanlagen
- Verkehrsflächen
- Tüsch / Schmale

□ Einkaufszentrum

LZ = Ladezone

- Anfahrt
- Abfahrt
- altern. Anfahrt


An- und Abfahrt
LZ 2

LZ1

U

LZ3

Ladezone 2

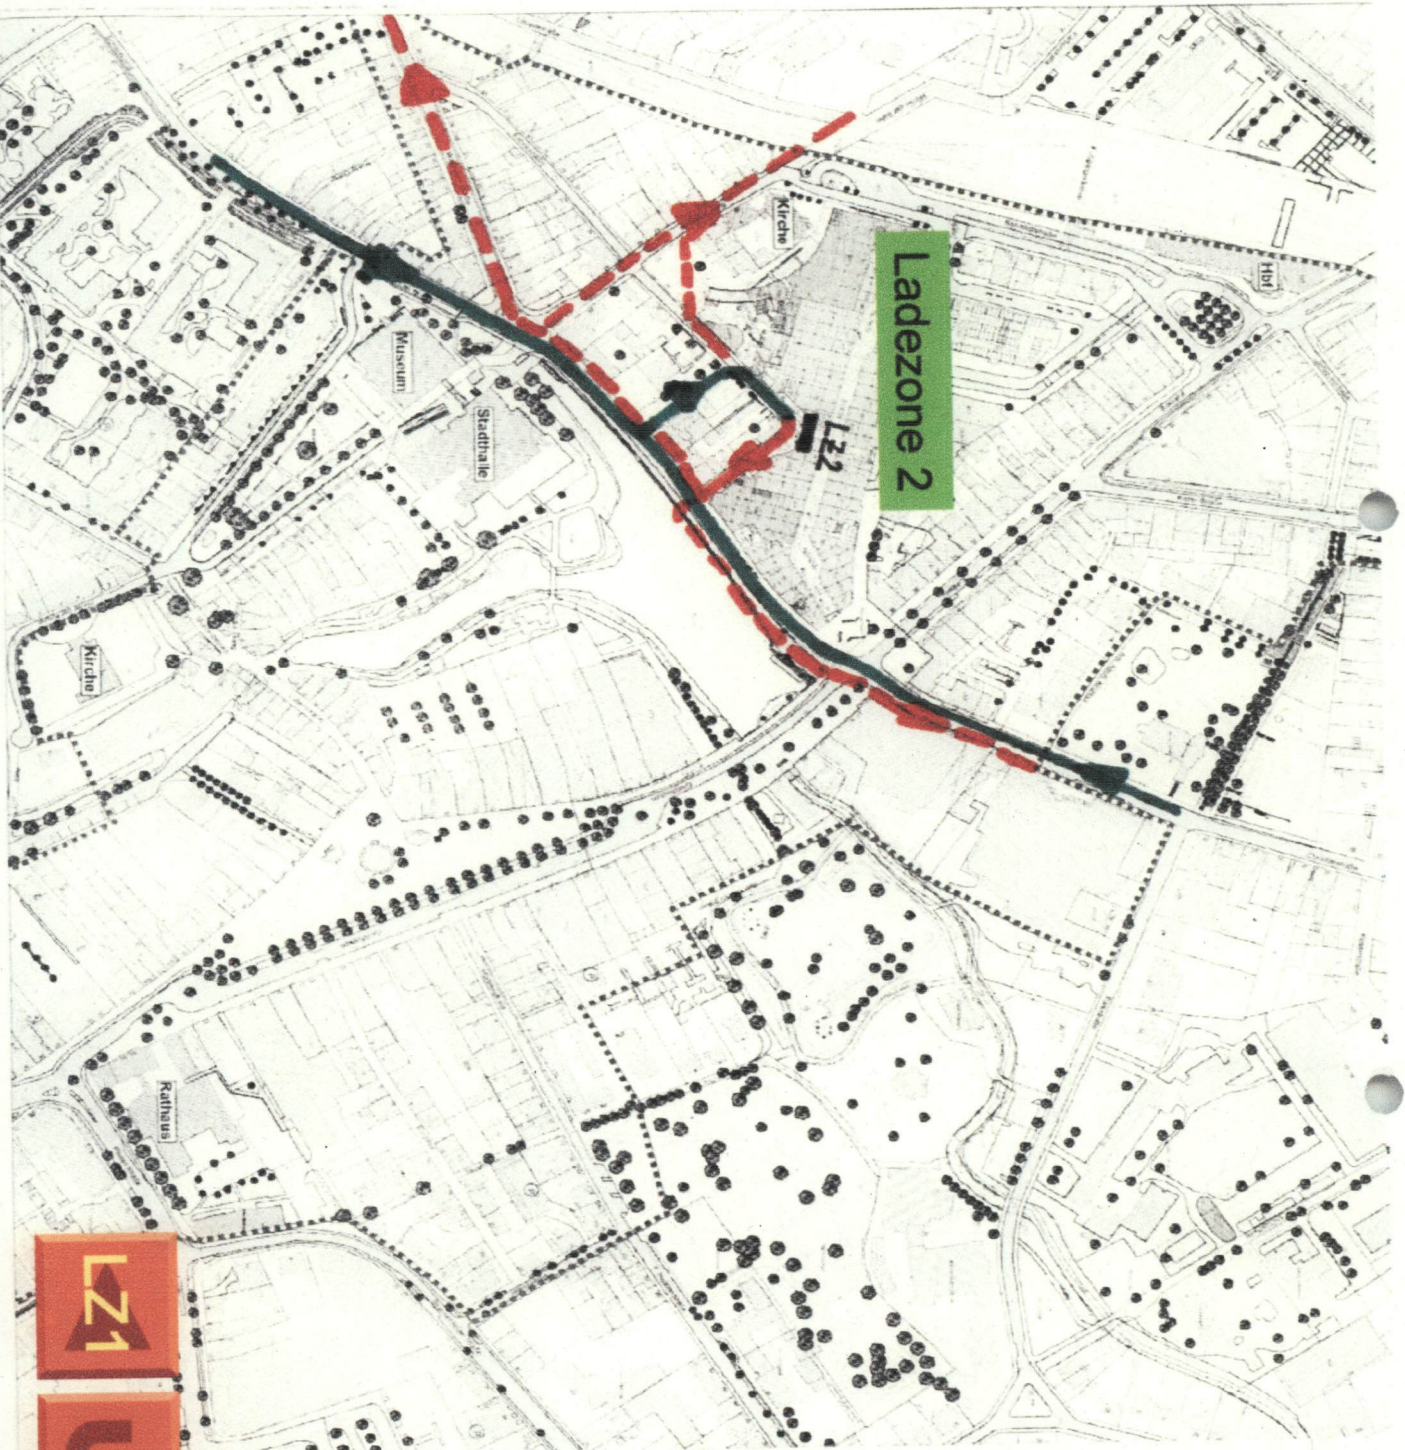

EINKAUFSENTRUM
INNENSTADT

Entwicklung EKZ


- Einkaufszentrum
- LZ = Ladezone
- Anfahrt
- altern. Anfahrt
- Abfahrt
- altern. Abfahrt
- Hauptgeschäftsgebiet
- Geschäftsgebiet
- Grünanlagen
- Verkehrsflächen
- Tech. Schmelze


An- und Abfahrt
LZ3

LZ2

U

LZ4

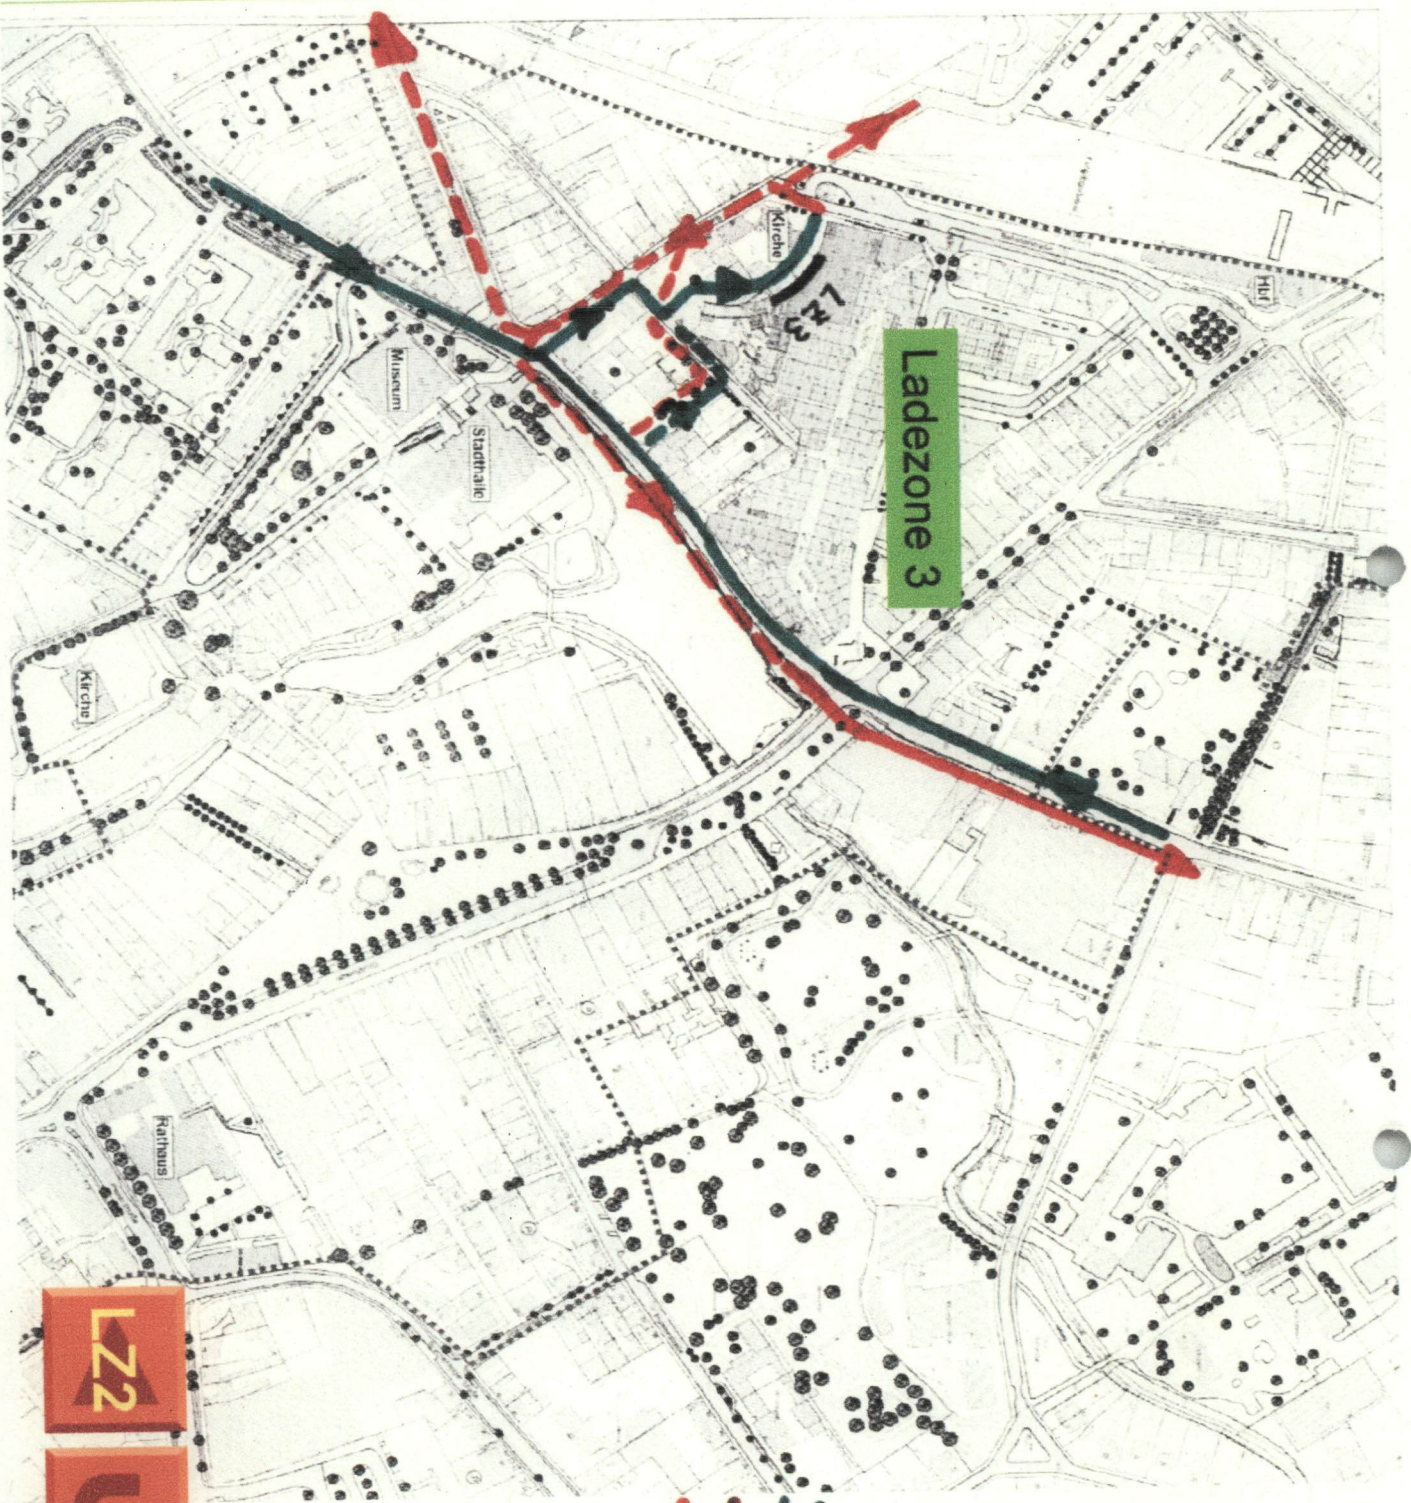

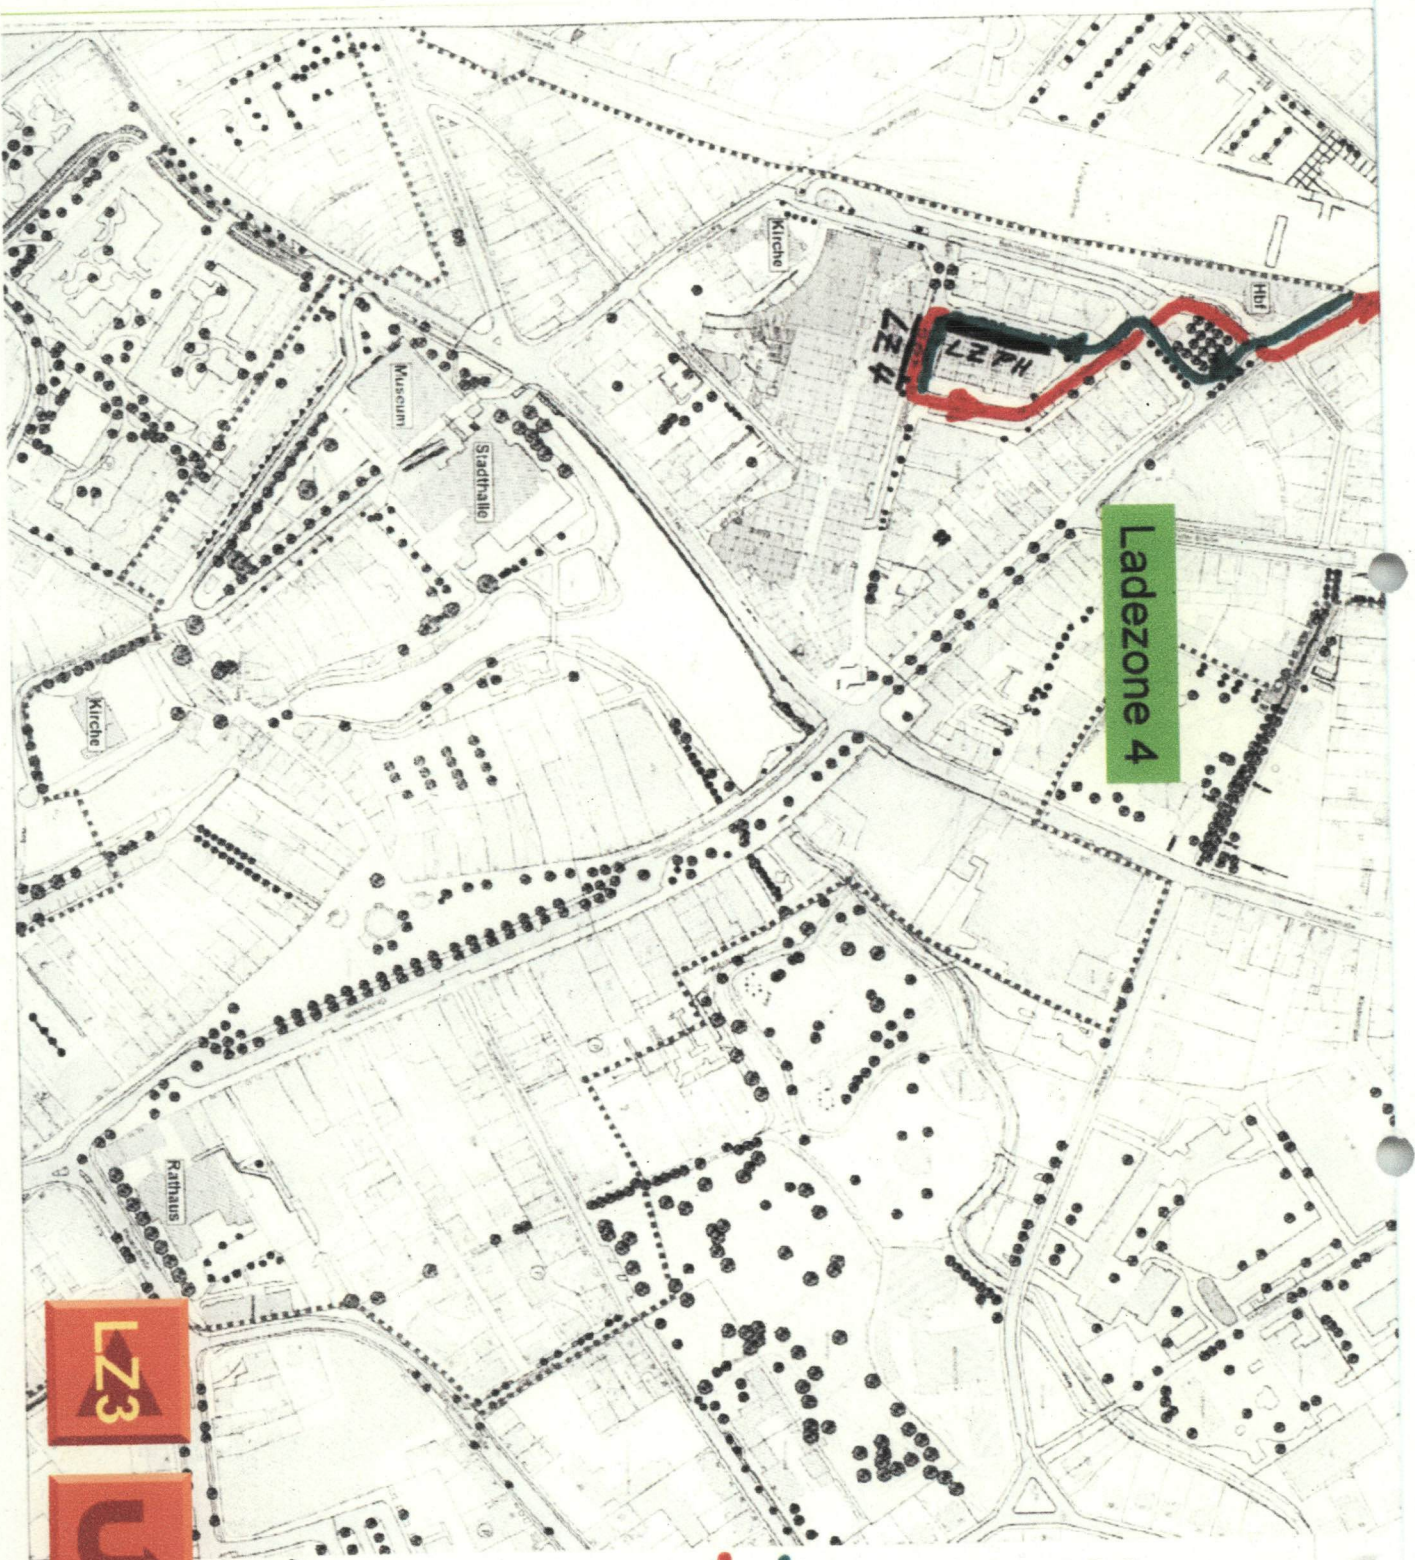

Ladezone 4

LZ3



An- und Abfahrt
LZ PH, LZ 4

Anfahrt
Abfahrt

LZ-Ladezone

- Einkaufszentrum
- Hauptgeschäftsverkehr
- Gebäude
- Grünanlagen
- Verkehrsflächen
- Tote / Schwache

EINKAUFSCENTRUM
INNENSTADT

Entwicklung EKZ