


NEUMÜNSTER

43. Änderung des Flächennutzungsplanes 1990 "SONDERGEBIET KÖSTERSCHE FABRIK (1. ÄNDERUNG BEBAUUNGSPLAN NR. 128)"

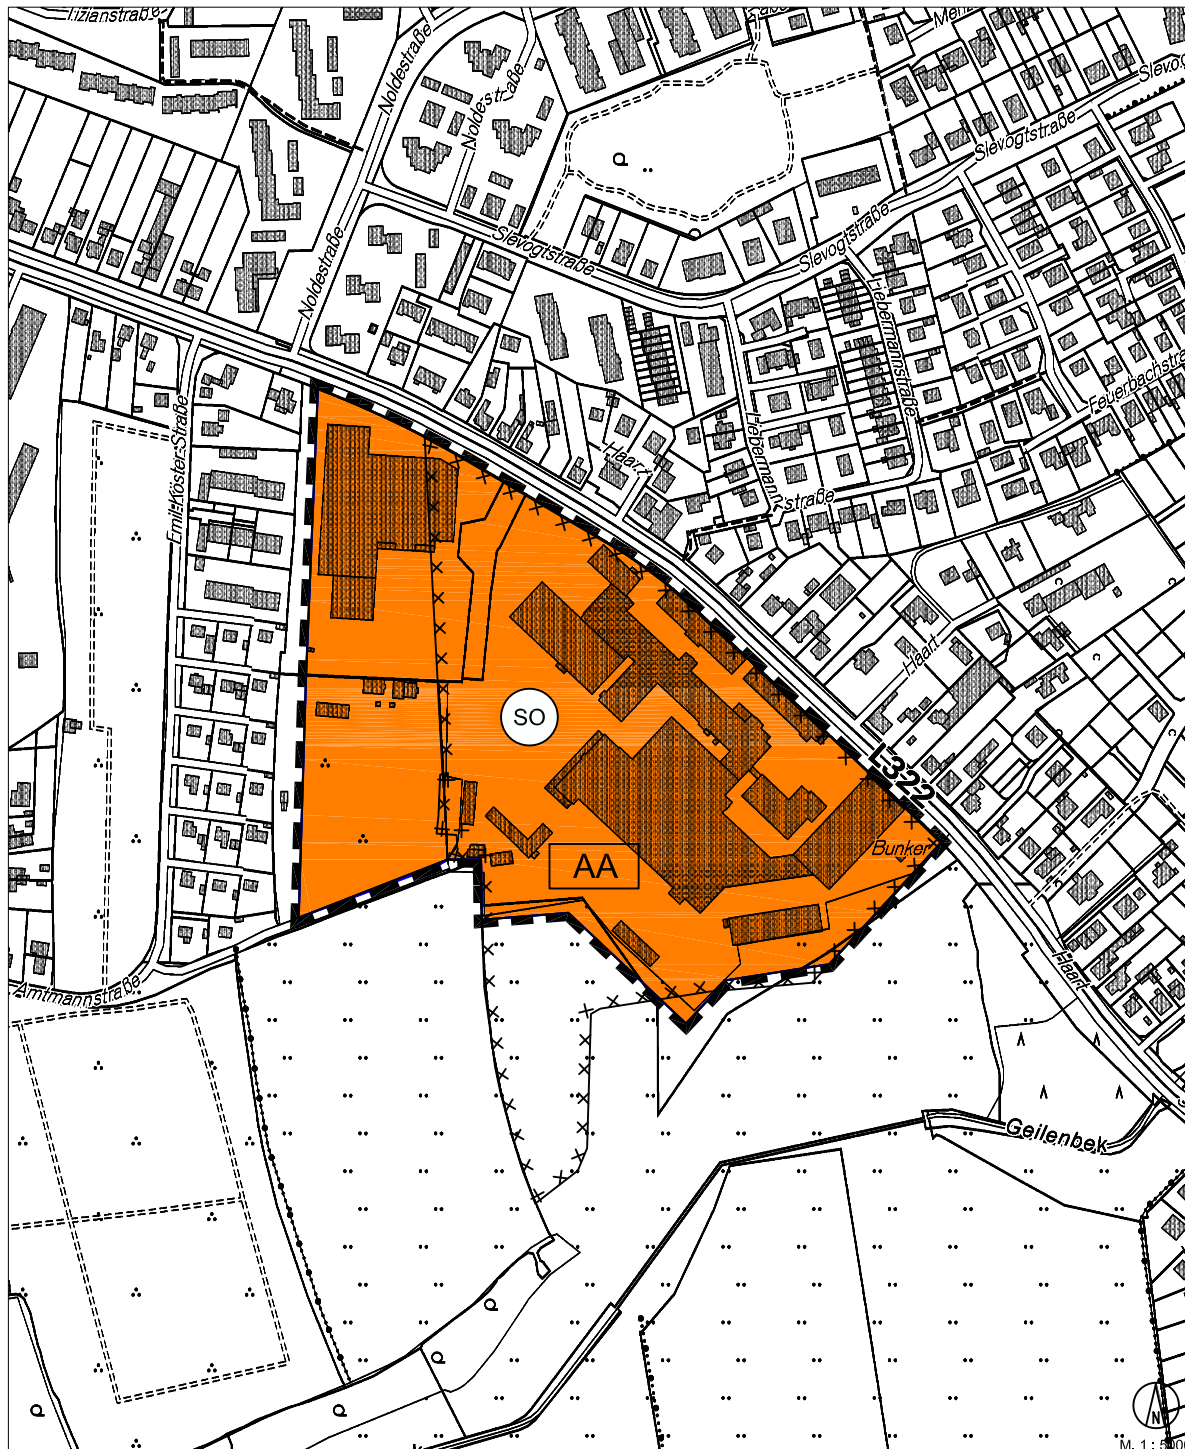


ZEICHENERKLÄRUNG:


Darstellungen



Grenze des räumlichen Geltungsbereichs

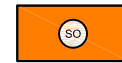

Sondergebiet für großflächigen Einzelhandel,
Einzelhandel und sonstige gewerbliche Nutzungen
§ 1 Abs. 1 Nr. 4 BauNVO i.V.m. § 11 Abs. 3 BauNVO

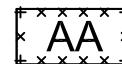

Umgrenzung der für bauliche Nutzungen vorgesehenen Flächen,
deren Böden mit umweltgefährdenden Stoffen belastet sind
(Altablagerungen)
§ 5 Abs. 3 Nr. 3 BauGB