


TEIL A: PLANZEICHNUNG

Übersichtsplan (1. Änderung des Bebauungsplanes Nr. 128 "Köstersche Fabrik") zur 43. Flächennutzungsplanänderung "Sondergebiet Köstersche Fabrik"

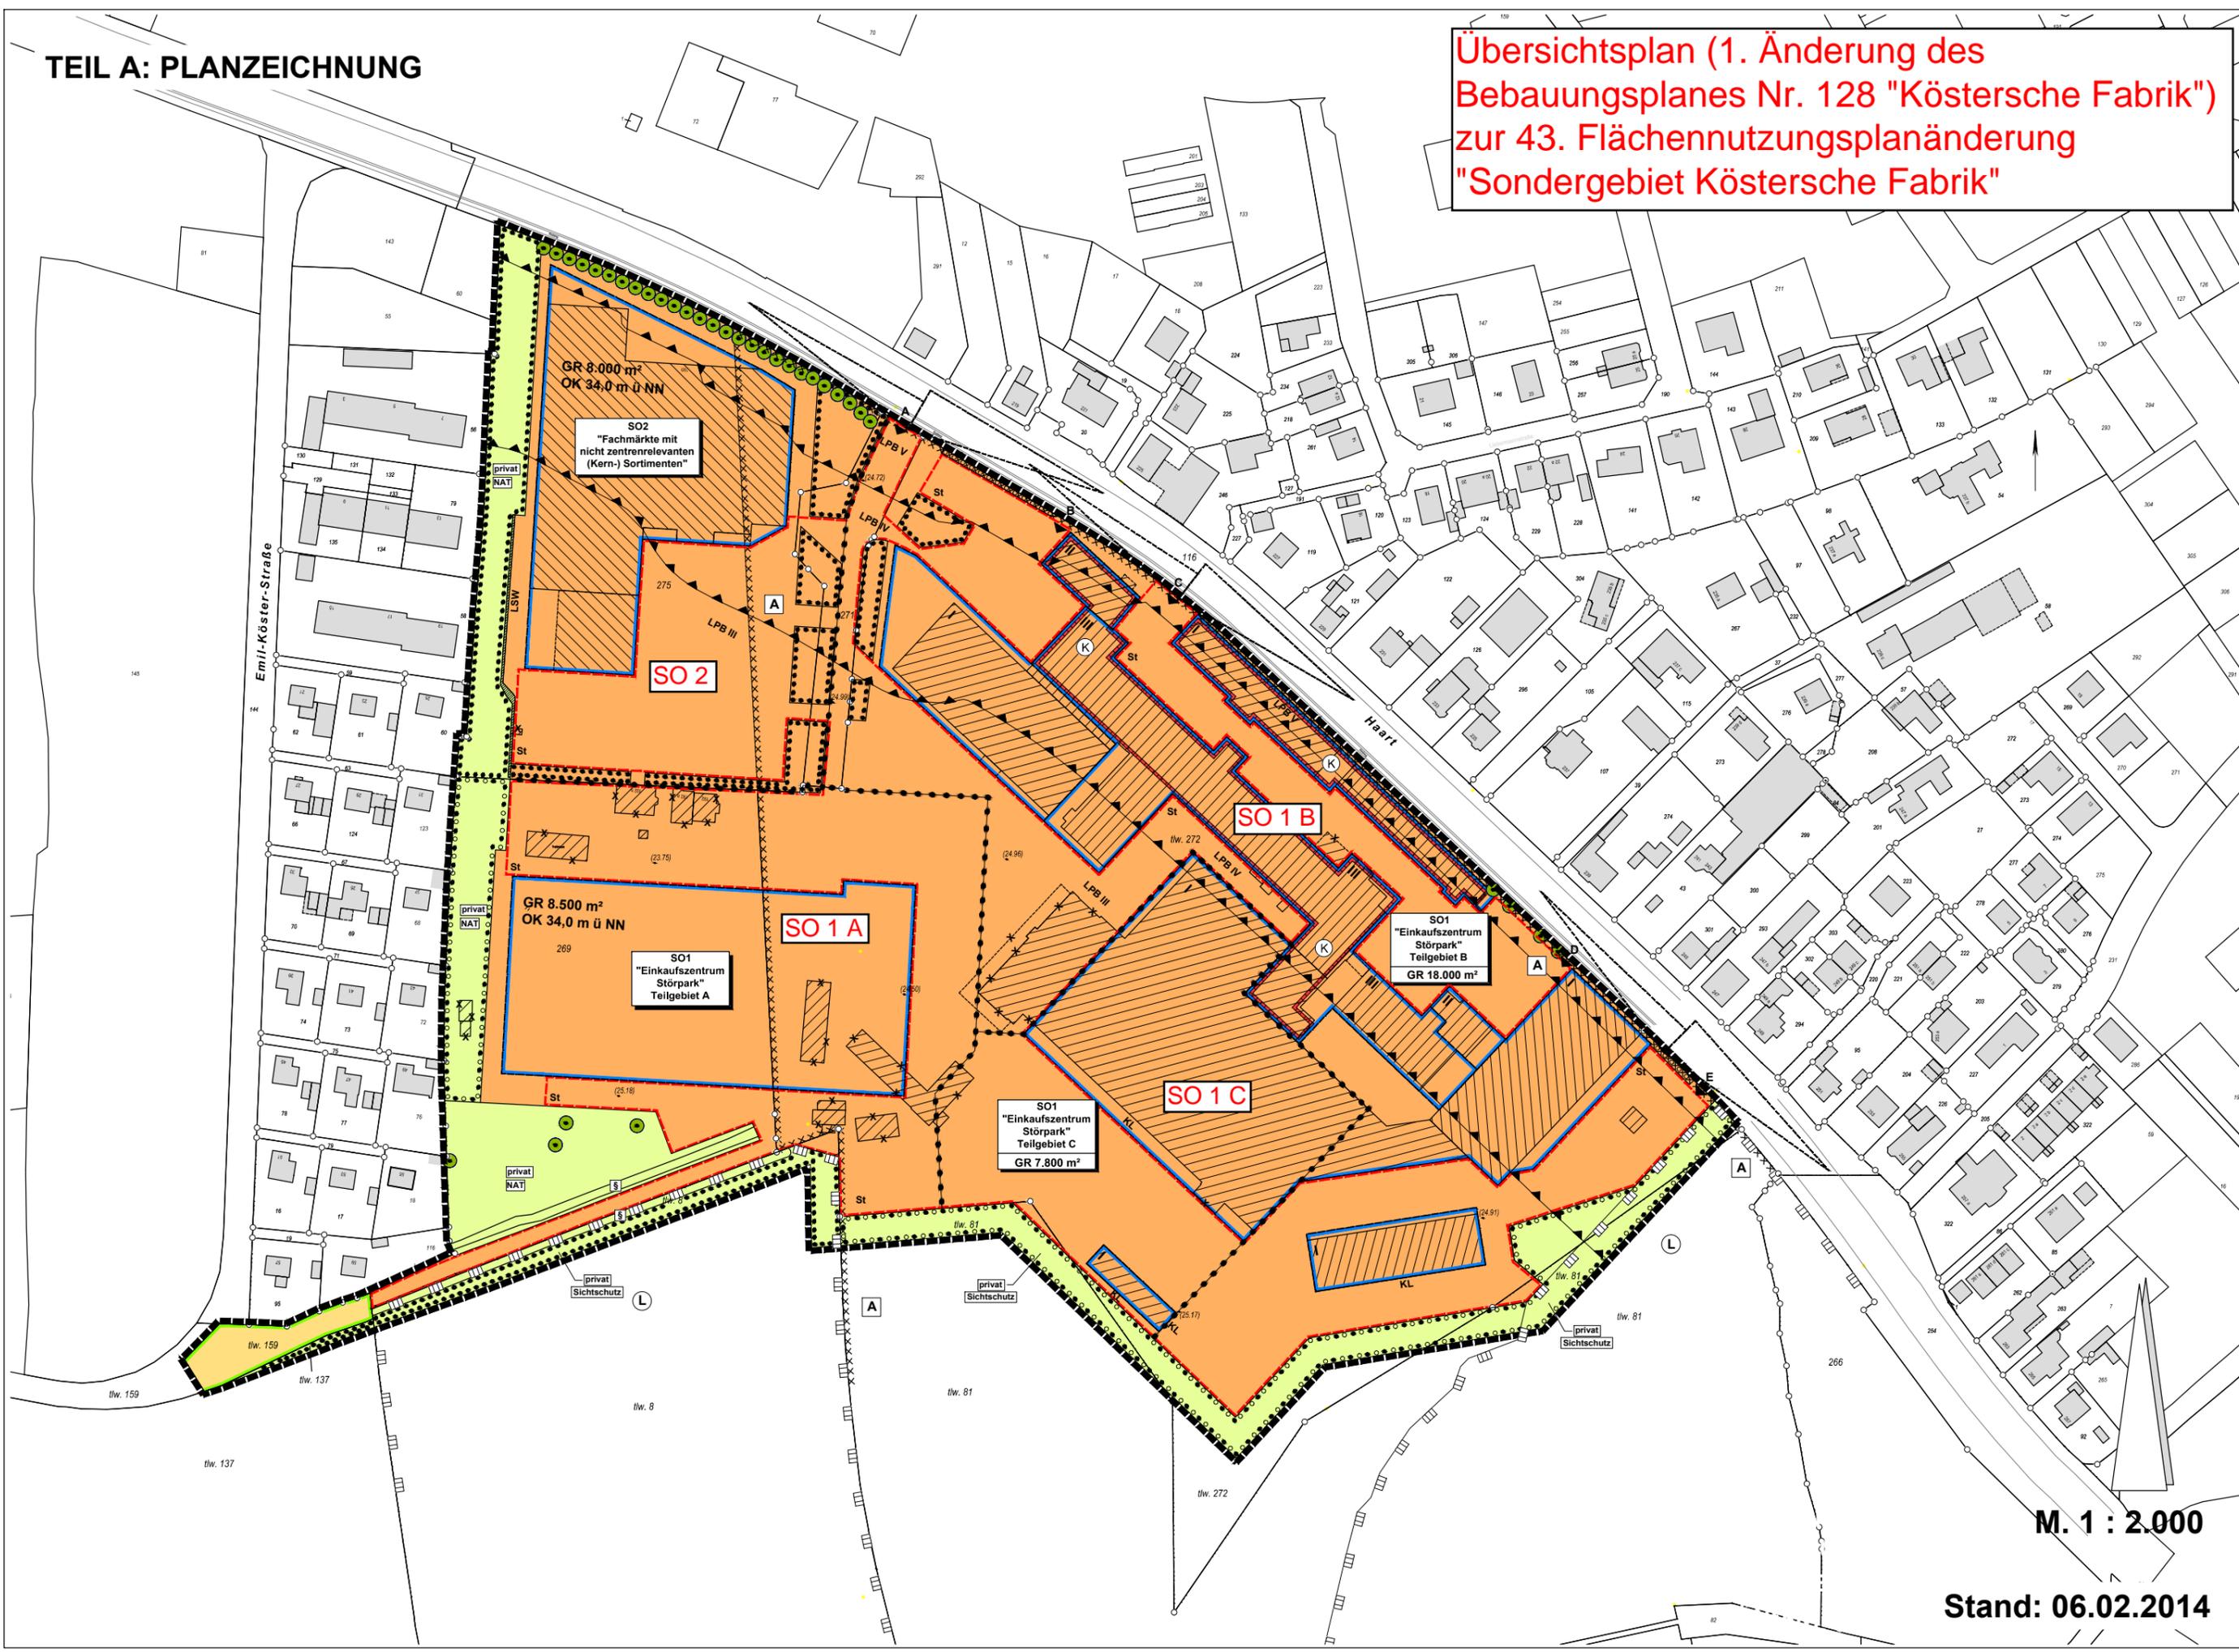

GR 8.000 m²
OK 34,0 m ü NN

SO2
"Fachmärkte mit nicht zentrenrelevanten (Kern-) Sortimenten"

SO 2

GR 8.500 m²
OK 34,0 m ü NN

SO1
"Einkaufszentrum Störpark" Teilgebiet A

SO 1 A

SO 1 B

SO1
"Einkaufszentrum Störpark" Teilgebiet B
GR 18.000 m²

SO 1 C

SO1
"Einkaufszentrum Störpark" Teilgebiet C
GR 7.800 m²

M. 1 : 2.000

Stand: 06.02.2014