


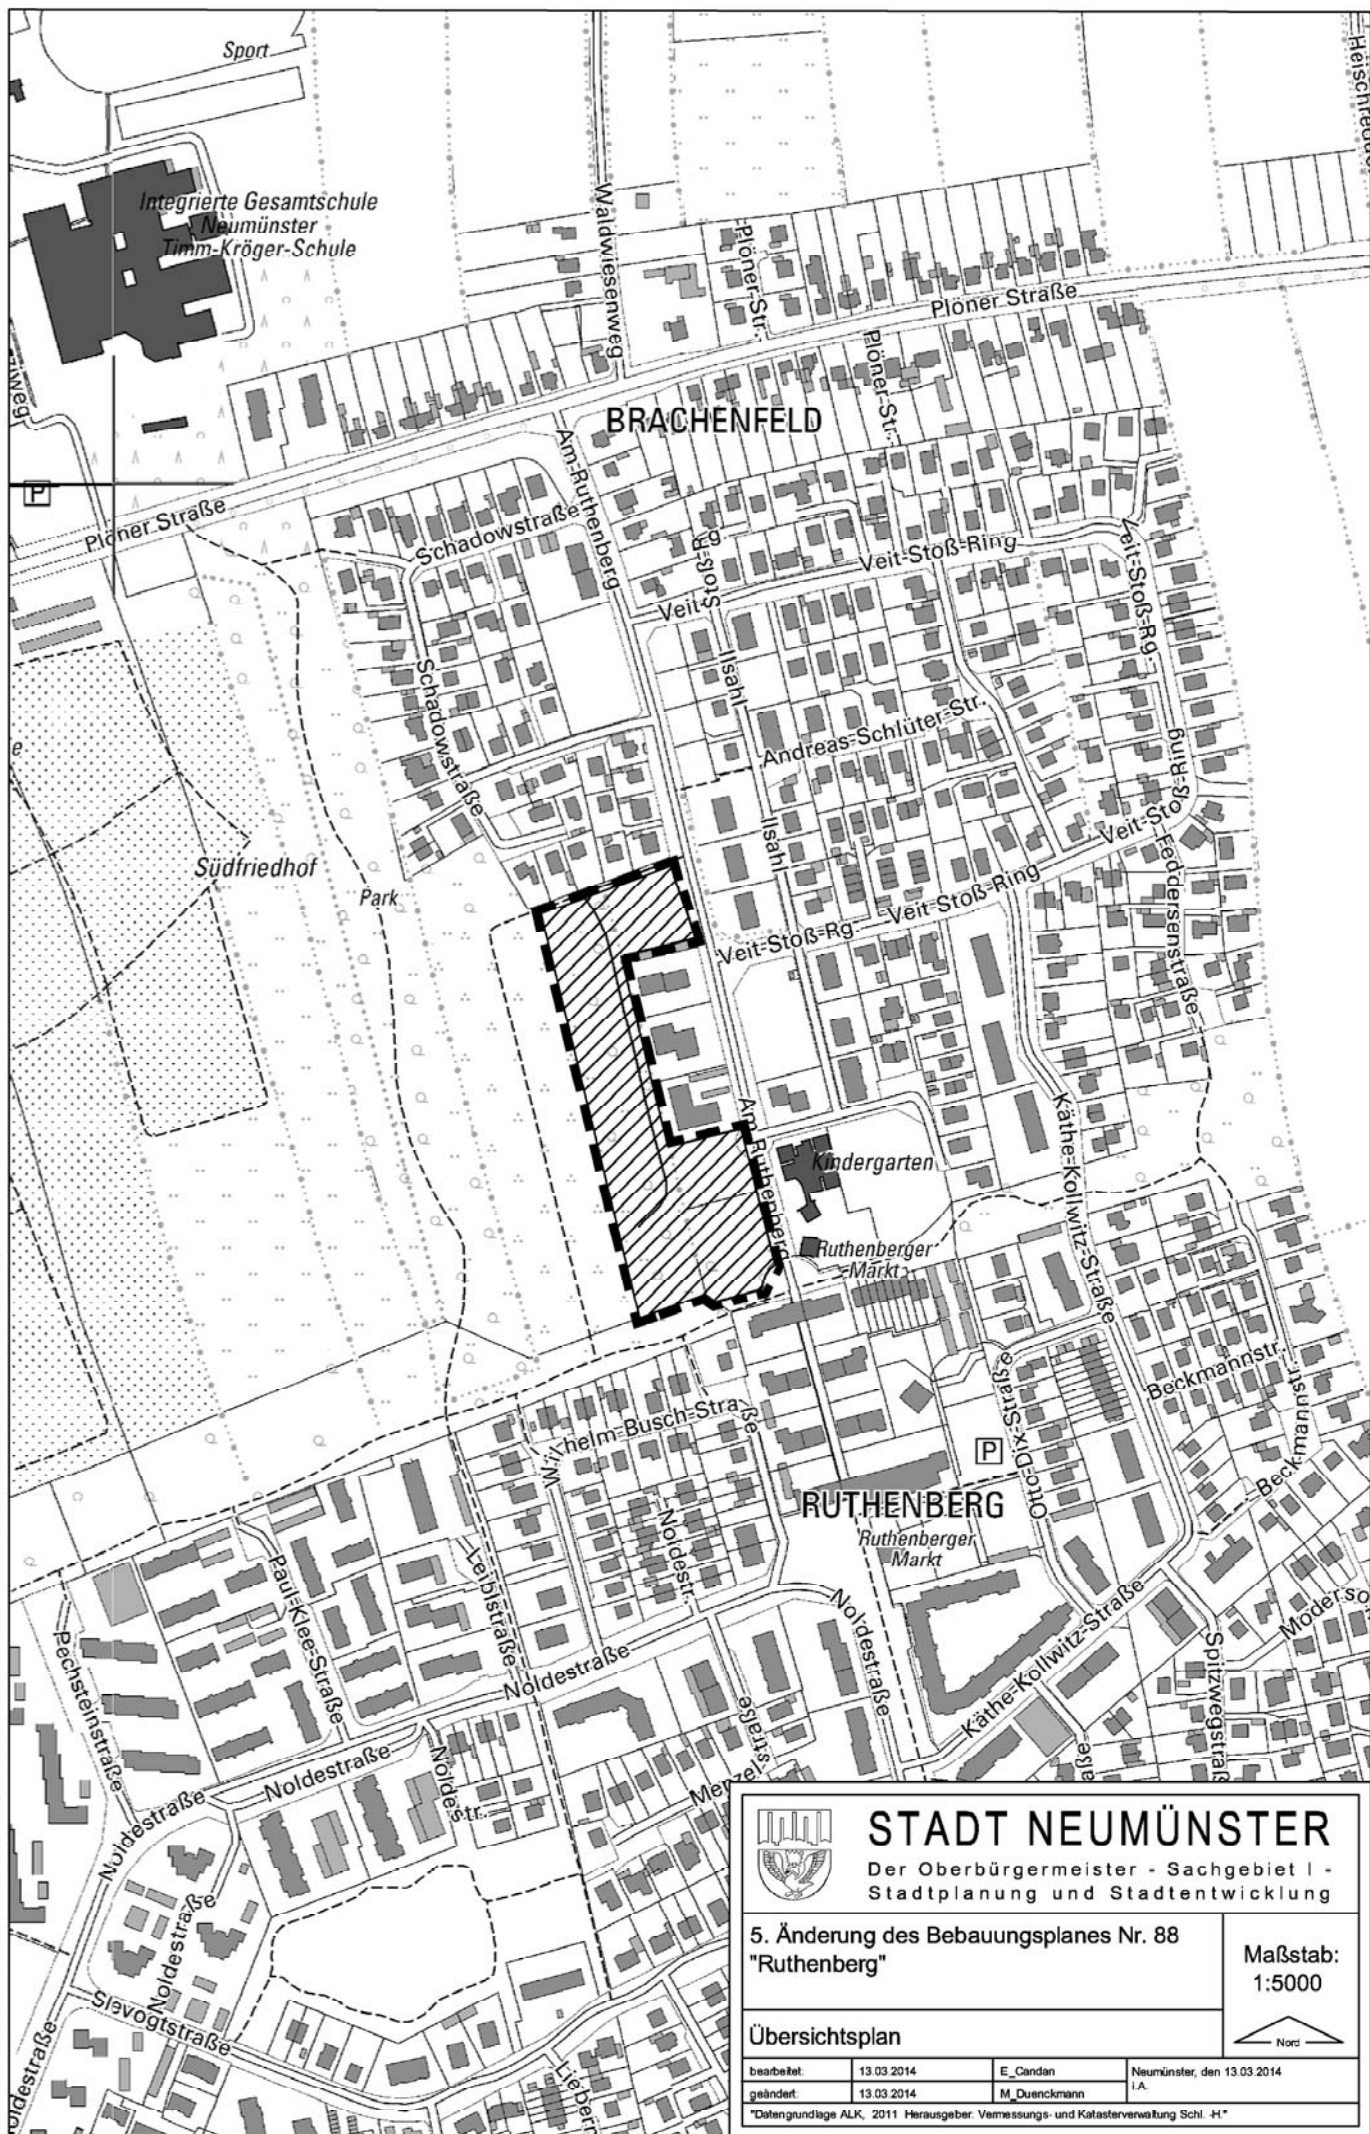

N:\FB WFD 61\Gem Daten\612_Bauwirtschaftsplanung\61-26-88_5A_Ruthenberg\CAD\B83-5_Übersichtsplan.dwg



STADT NEUMÜNSTER

Der Oberbürgermeister - Sachgebiet I -
Stadtplanung und Stadtentwicklung

5. Änderung des Bebauungsplanes Nr. 88
"Ruthenberg"

Maßstab:
1:5000

Übersichtsplan

bearbeitet	13.03.2014	E_Candan	Neumünster, den 13.03.2014
geändert	13.03.2014	M_Duenckmann	I.A.

Datengrundlage ALK, 2011 Herausgeber: Vermessungs- und Katasterverwaltung Schl. H.

Nord